Řez:

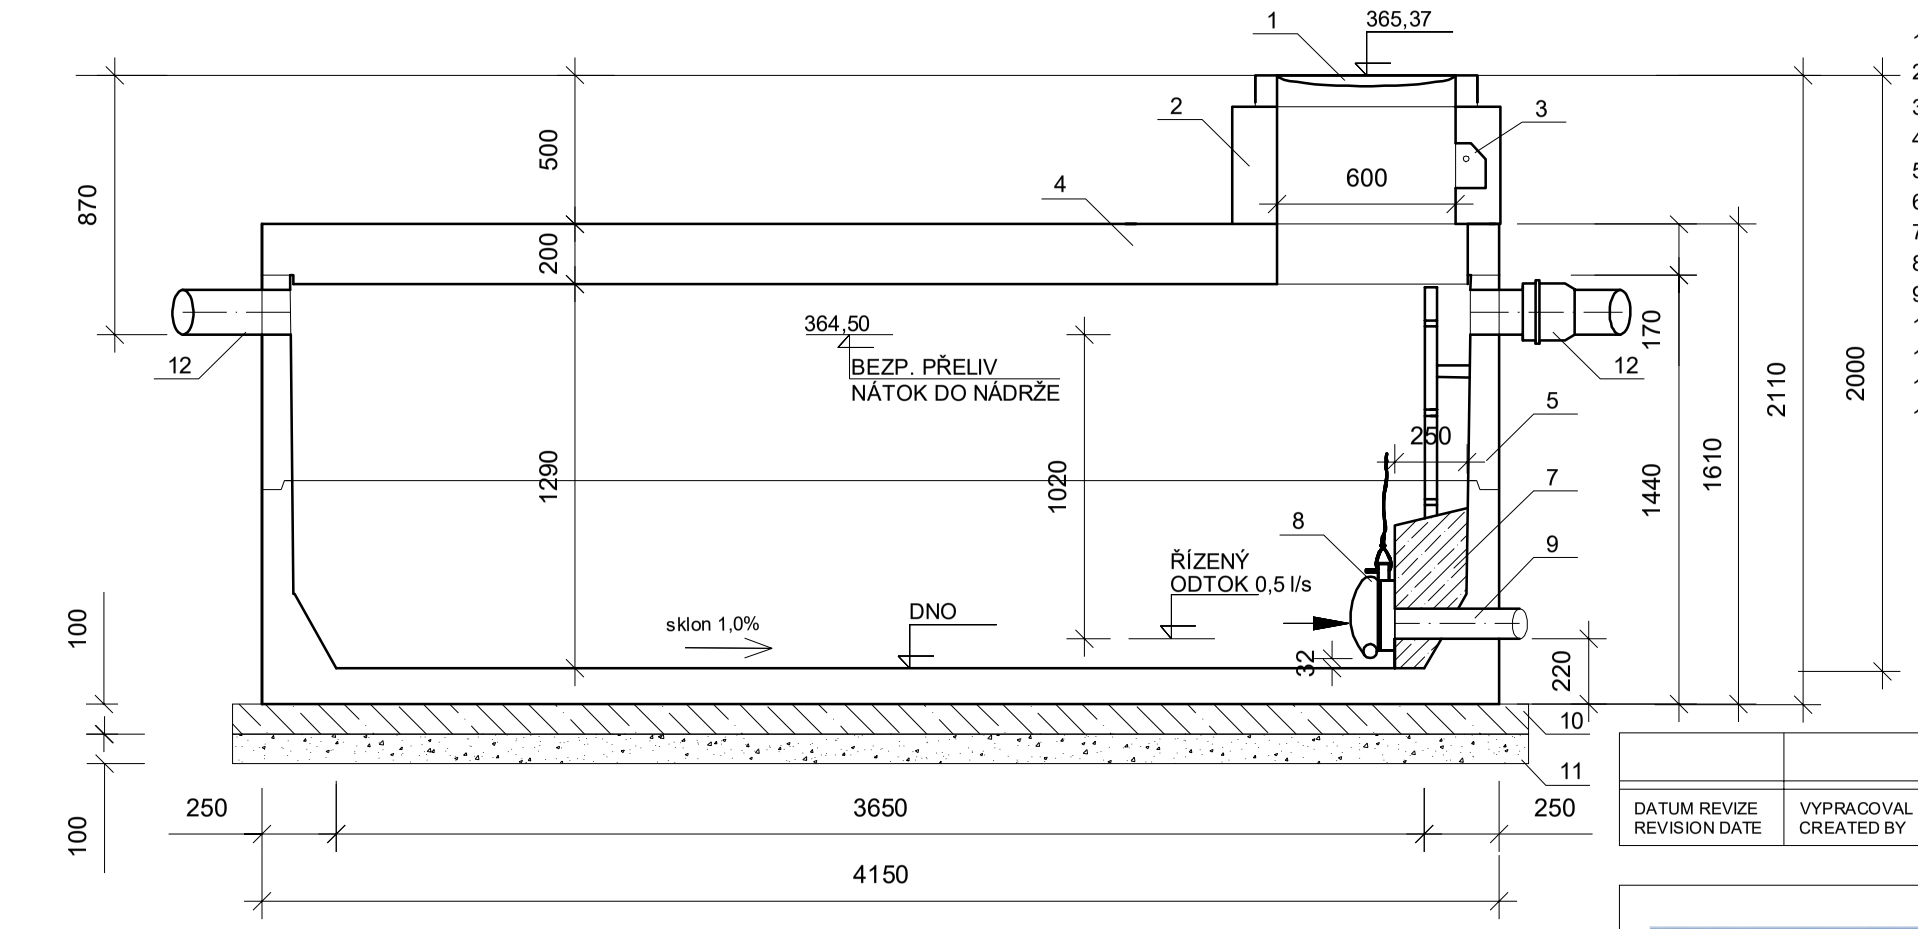

LEGENDA:

1. POKLOP S RÁMEM DN 600x600 mm B125 BEZ ODVĚTRÁNÍ
2. VYROVNÁVACÍ PRSTENEC h. 400 mm - DODÁVKA NÁDRŽE
3. KAPSOVÉ STUPADLO
4. ŽB PREFABRIKOVANÁ ZÁKRYTOVÁ DESKA 4,15x2,4x0,2 m
5. ŽB PREFABRIKOVANÝ NÁSTAVEC NÁDRŽE 4,15x2,4x0,72 m
6. ŽB PREFABRIKOVANÁ NÁDRŽ 4,15x2,4x0,75 m S KOMPOZITOVÝM ŽEBRÍKEM
7. DOBETONÁVKA STĚNY PRO VÍROVÝ VENTIL - BETON C30/37
8. VÍROVÝ VENTIL 0,5 l/s - SOUČÁST DODÁVKY NÁDRŽE
9. PVC KG DN 100 mm SN8
10. BETONOVÁ PODKLADNÍ DESKA C15/20 VYTVOŘENÁ VE SPÁDU
11. ŠTĚRKOPÍSKOVÝ PODSYP VE SPÁDU
12. PVC KG DN 150 mm SN8
13. SESTAVA TVAROVEK PVC KG DN 150 mm BEZPEČNOSTNÍHO PŘELIVU
    - ODBOČKA 150/150/45°, REDUKCE 150/100, 3x KOLENO 150/150/45°, POTRUBÍ 150-dl. 1,5 m

Podepsal Petr Studený DiS.
DN: cn=Petr Studený DiS., c=CZ, o=Česká komora autorizovaných inženýrů a techniků činných ve výstavbě, ou=0602376, email=petfox@centrum.cz
Datum: 2025.06.26 21:07:52 +02'00'

DATUM REVIZE REVISION DATE	VYPRACOVAL CREATED BY	VYDAL ISSUED BY	POPIS REVIZE REVISION DESCRIPTION

Půdorys:

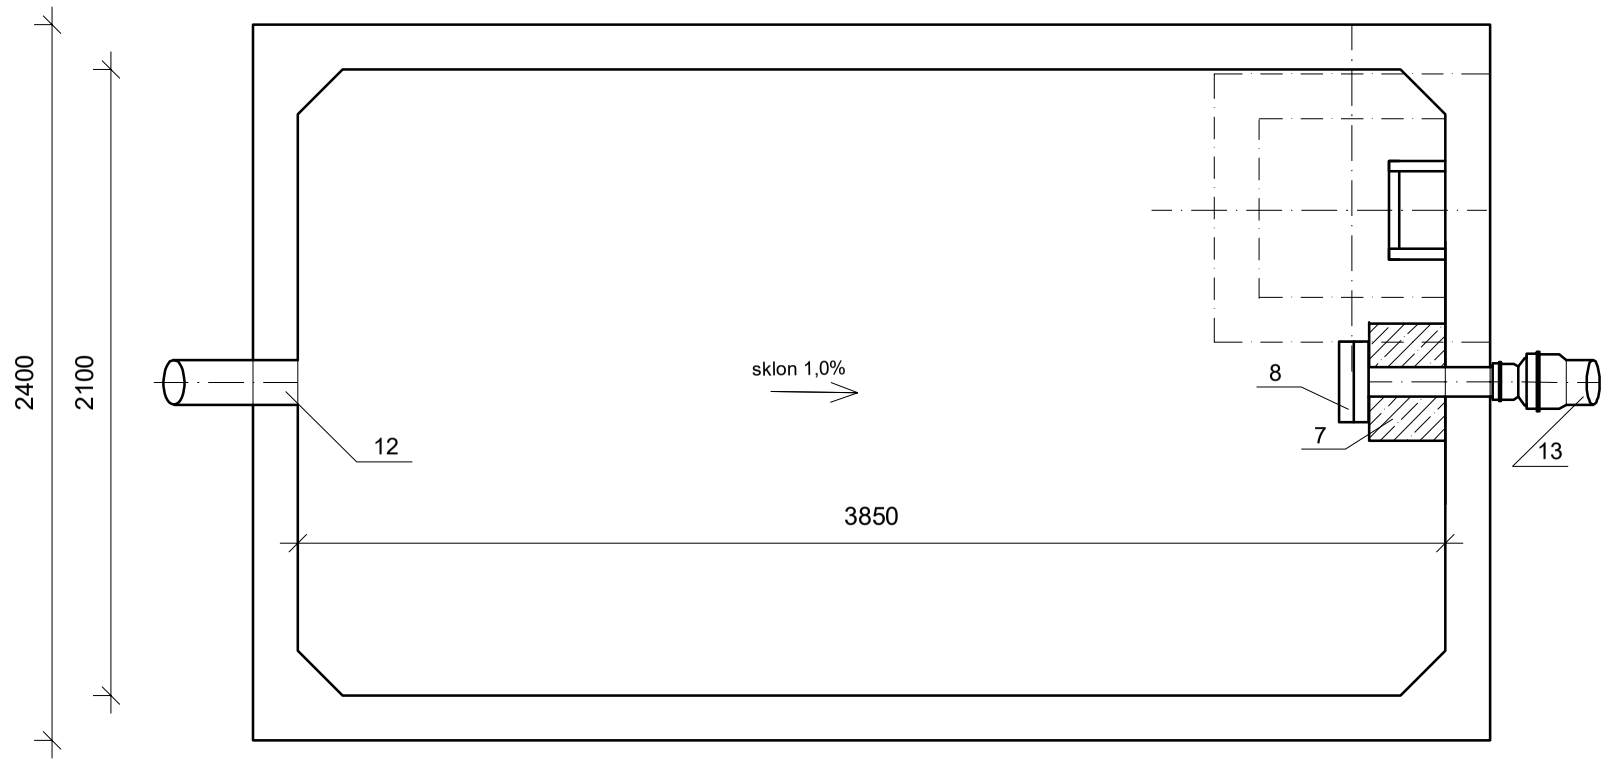

INVESTOR / OBJEDNATEL :
MĚSTO LANŠKROUN
nám. J.M.Marků 12
563 01 Lanškroun
IČ 00279102

ARCHITEKTONICKÝ NÁVRH + GENERÁL. PROJ. :
NĚMEC - projekce, s.r.o.
Duk. Hrdinů 345, Lanškroun
www.nemec-projekce.cz

PROJEKTANT ČÁSTI :
Petr Studený, DiS.
ŽICHLÍNEK 50, 563 01 LANŠKROUN
tel: 732 575 266, e-mail: petfox@centrum.cz
IČO: 01727524

ZODPOVĚDNÝ PROJEKTANT : Petr Studený, DiS.

VYPRACOVAL : Petr Studený, DiS.

NÁZEV AKCE :
PŘESTAVBA ŠKOLY NA BYTOVÝ DŮM Lanškroun, ul. Kollárova č.p. 445

STUPEŇ DOKUMENTACE
DOKUMENTACE PRO PROVEDENÍ STAVBY

ČÁST PROJEKTU :
D2.3 DEŠŤOVÁ KANALIZACE

NÁZEV PŘÍLOHY :
Retenční nádrž

OZNAČENÍ :
D2.3.6

DATUM 1.VYDÁNÍ	DATUM VYDÁNÍ :	ZAKÁZKA Č. :	PARÉ :
III. 2025	III. 2025	2025.1782	

STUPEŇ PD :	FORMÁT :	MĚŘÍTKO :
DPS	2xA4	1:25