



ŠACHTOVÝ SYSTÉM DN 400

POHLED

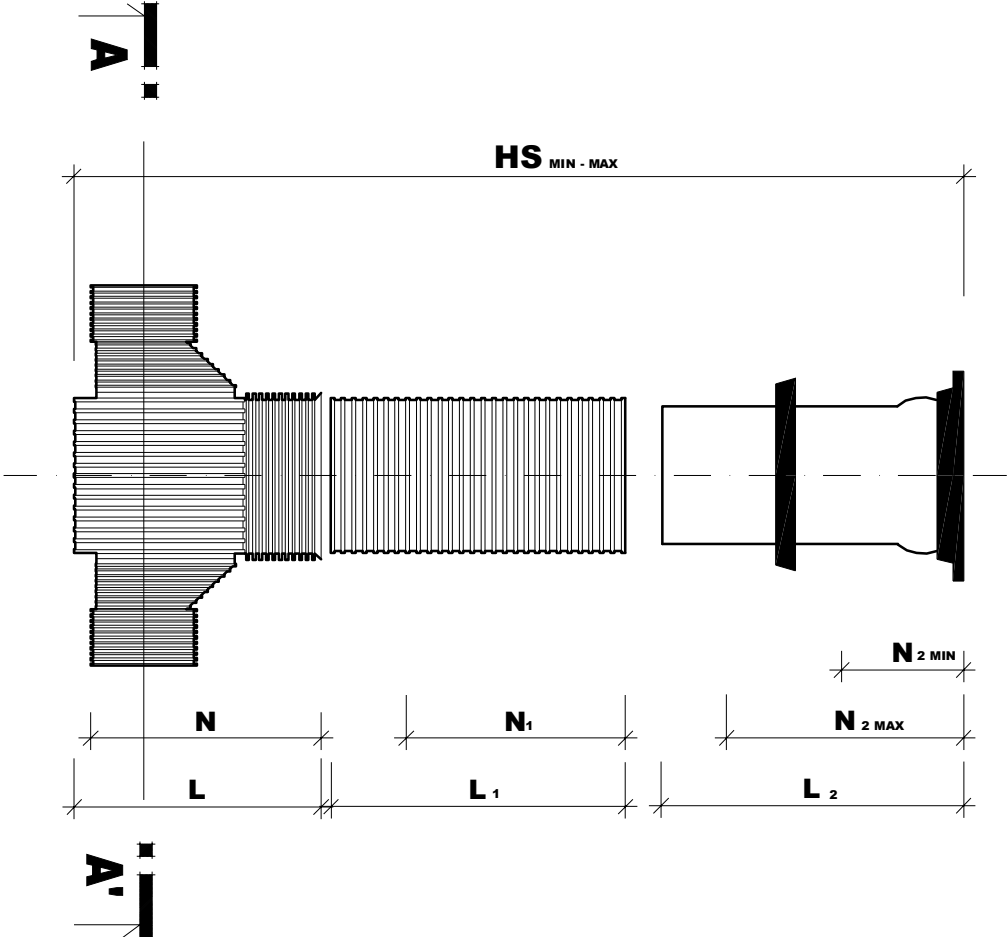

ŘEZ A - A'

DNO BEZ ODBOČEK

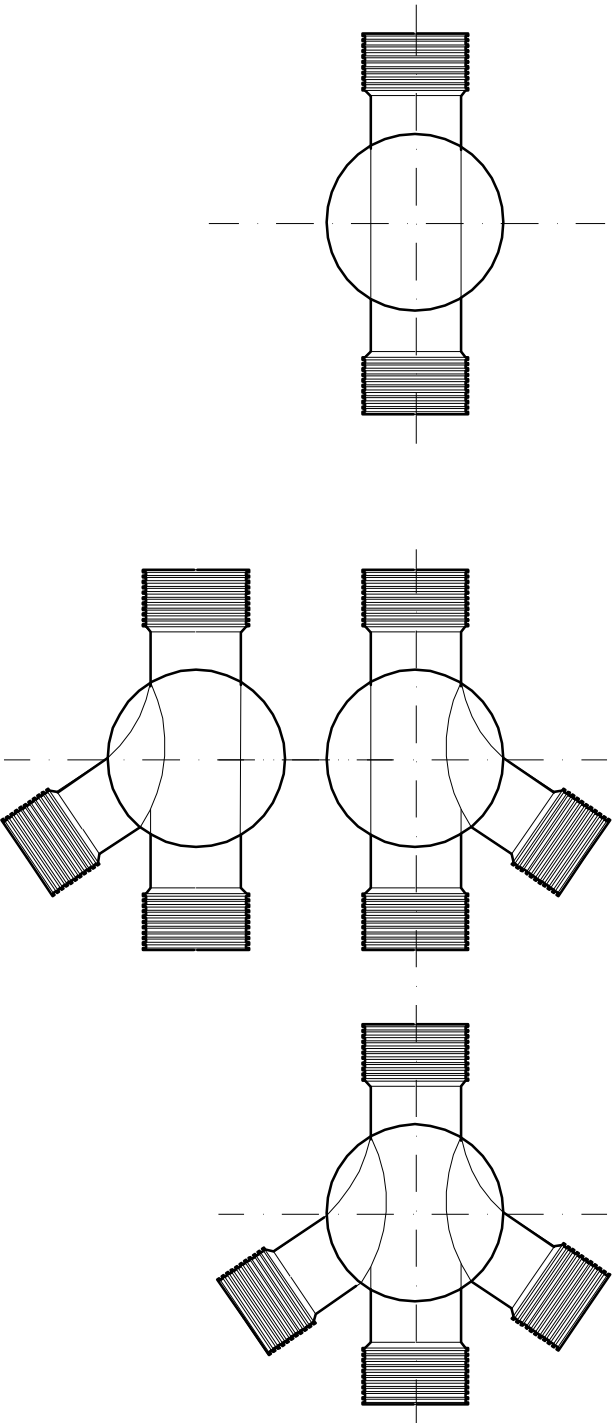


ROZMĚROVÁ TABULKA ŠACHTY 400

S TELESKOPICKÝM NÁSTAVCEM

OZNAČENÍ	ŠACHTOVÉ DNO		ŠACHTOVÉ PRODLOUŽENÍ		TELESKOPICKÝ NÁSTAVEC		CELKOVÁ DÉLKA
	L	N	L ₁	N ₁	L ₂	N ₂	
400	620	580	400	180	720	180-580	940-1340
400	620	580	800	580	720	180-580	1340-1740
400	620	580	1200	980	720	180-580	1740-2140
400	620	580	1600	1380	720	180-580	2140-2540
400	620	580	2000	1780	720	180-580	2540-2940
400	620	580	2400	2180	720	180-580	2940-3340

DATUM REVIZE	VYPRACOVAL	VYDAL	POPIS REVIZE
REVISION DATE	CREATED BY	ISSUED BY	REVISION DESCRIPTION

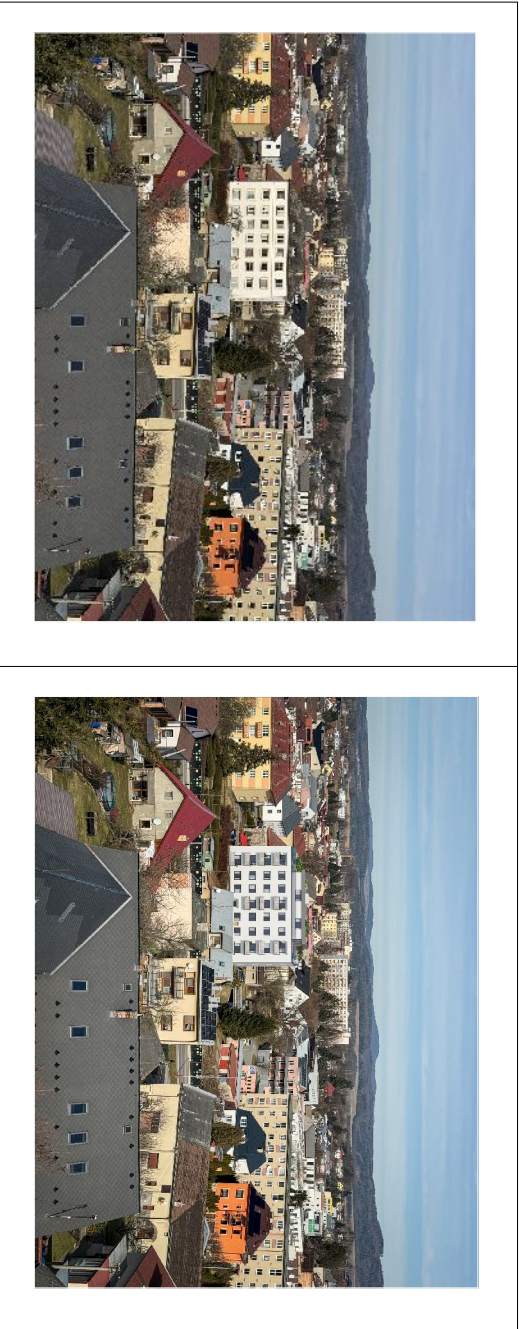

INVESTOR / OBJEDNATEL : MĚSTO LANŠKROUN nám. J.M.Marků 12 563 01 Lanškroun IČ 00279102		NÁZEV AKCE : PŘESTAVBA ŠKOLY NA BYTOVÝ DŮM Lanškroun, ul. Kollárova č.p. 445	
ARCHITEKTONICKÝ NÁVRH + GENERAL. PROJ. : NĚMEC - projekce, s.r.o. Duk. Hrdinů 345, Lanškroun www.nemec-projekce.cz		STUPEŇ DOKUMENTACE DOKUMENTACE PRO PROVEDENÍ STAVBY	
PROJEKTANT ČÁSTI : Petr Studený, DIS.		NÁZEV PŘÍLOHY : Plastová revizní šachta DN 400 mm	
ZODPOVĚDNÝ PROJEKTANT : Petr Studený, DIS.		OZNAČENÍ : D2.3.7	
VYPRACOVAL : Petr Studený, DIS.		DATUM I. VYDÁNÍ : III. 2025	DATUM VYDÁNÍ : III. 2025
ZODPOVĚDNÝ PROJEKTANT : Petr Studený, DIS.		STUPEŇ PD : DPS	FORMÁT : 2xA4
ZODPOVĚDNÝ PROJEKTANT : Petr Studený, DIS.		MĚŘÍTKO : 1:25	
ZODPOVĚDNÝ PROJEKTANT : Petr Studený, DIS.		ZAKÁZKA Č. : 2025.1782	
ZODPOVĚDNÝ PROJEKTANT : Petr Studený, DIS.		PARE : 	