


ŘEZ A-A
M 1:25

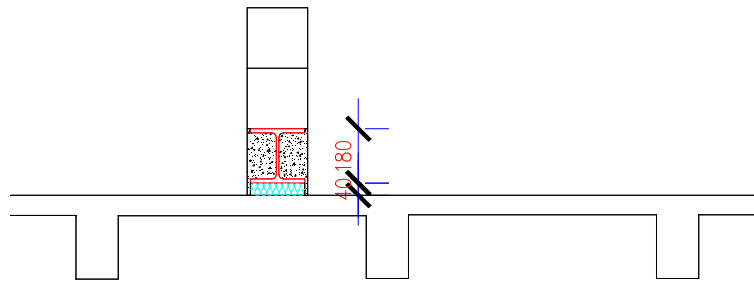

POZNÁMKY:

nosník HEB 180 uložený pod mezibytovou akustickou stěnou
umístit 40 mm nad stávající stropní desku

prostor pod nosníkem vyplnit akustickou minerální vatou

nosník z obou stran zaplentovat

stropní desku pod místností 228 (328...) podepřít nosníkem HEB 120

VYPRACOVAL Ing. Luboš Majer	KONTRLOVAL Ing. Patrik Štancí, PhD.		
INVESTOR: Město Lanškroun, J.M.Marků 12, 563 01 Lanškroun			
MÍSTO STAVBY: k.ú. Lanškroun, st.p.č. 1444			
PŘESTAVBA ŠKOLY NA BYTOVÝ DŮM LANŠKROUN, ul. KOLLÁROVA č.p. 445		FORMÁT	A2
		DATUM	06/2025
		STUPEŇ	REALIZACE STAVBY
		Č. ZAKÁZKY	
PODPĚRNÉ KONSTRUKCE 2. - 4. NP		MĚŘÍTKO 1:50 (25)	Č. VÝKRESU D.3.4.