

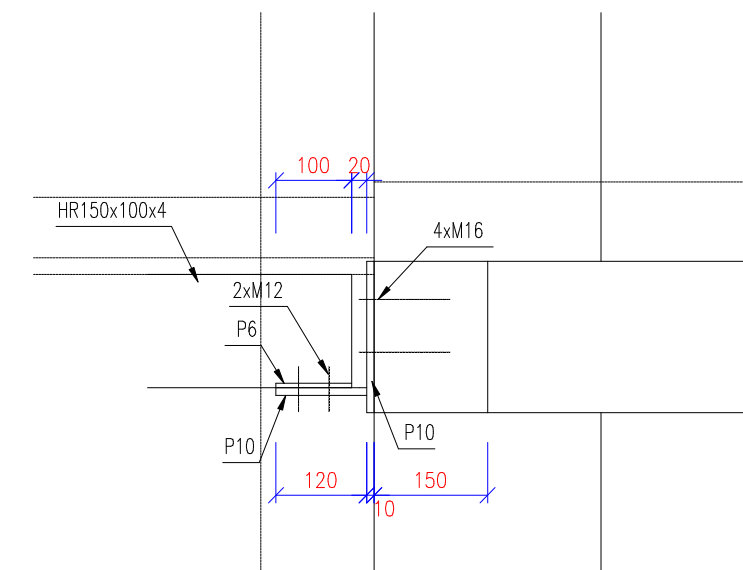
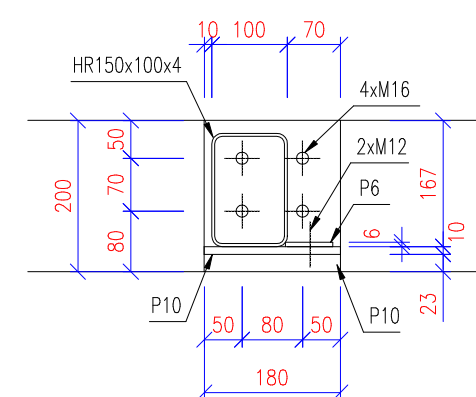


měř. 1:10

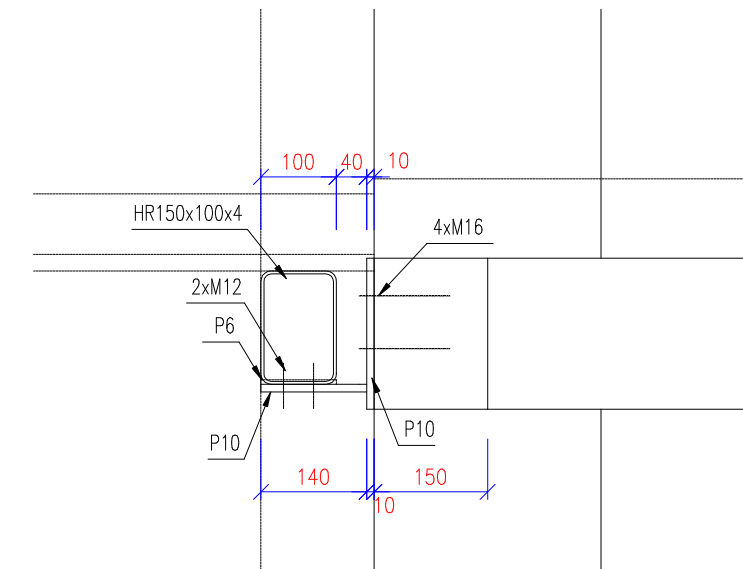

měř. 1:10

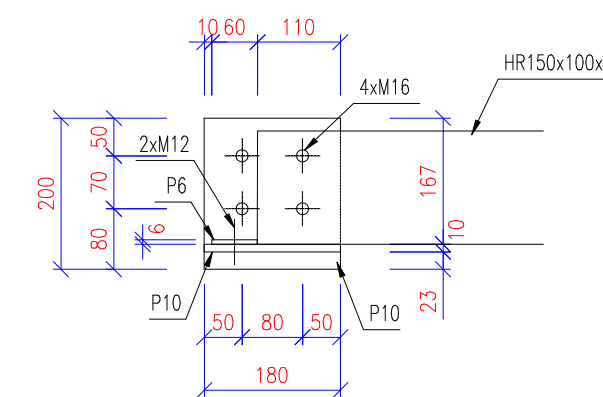

Záklop z desek CETRIS PD tl. 22 mm ze spodní i horní strany
Kotvení nosné konstrukce stropní desky do věnce nad 4. NP
Délku uložení ocelových nosníků přizpůsobit skutečnému stavu

EXC2

POZOR: ROZMĚRY OVĚŘIT IN SITU DLE SKUTEČNOSTI !!!

VYPRACOVAL	KONTOLOVAL		
Ing. Luboš Majer	Ing. Patrik Štancil, PhD.		
INVESTOR: Město Lanškroun, J.M.Marků 12, 563 01 Lanškroun		<div>FORMÁT</div> <div>DATUM</div> <div>STUPEŇ</div> <div>Č. ZAKÁZKY</div>	
MÍSTO STAVBY: k.ú. Lanškroun, st.p.č. 1444			
PŘESTAVBA ŠKOLY NA BYTOVÝ DŮM LANŠKROUN, ul. KOLLÁROVA č.p. 445			
ZASTROPENÍ VÝKLENKU NAD VSTUPEM (NAD 4. NP)			
		MĚŘÍTKO 1:50 (5)	Č. VÝKRESU D.3.7.