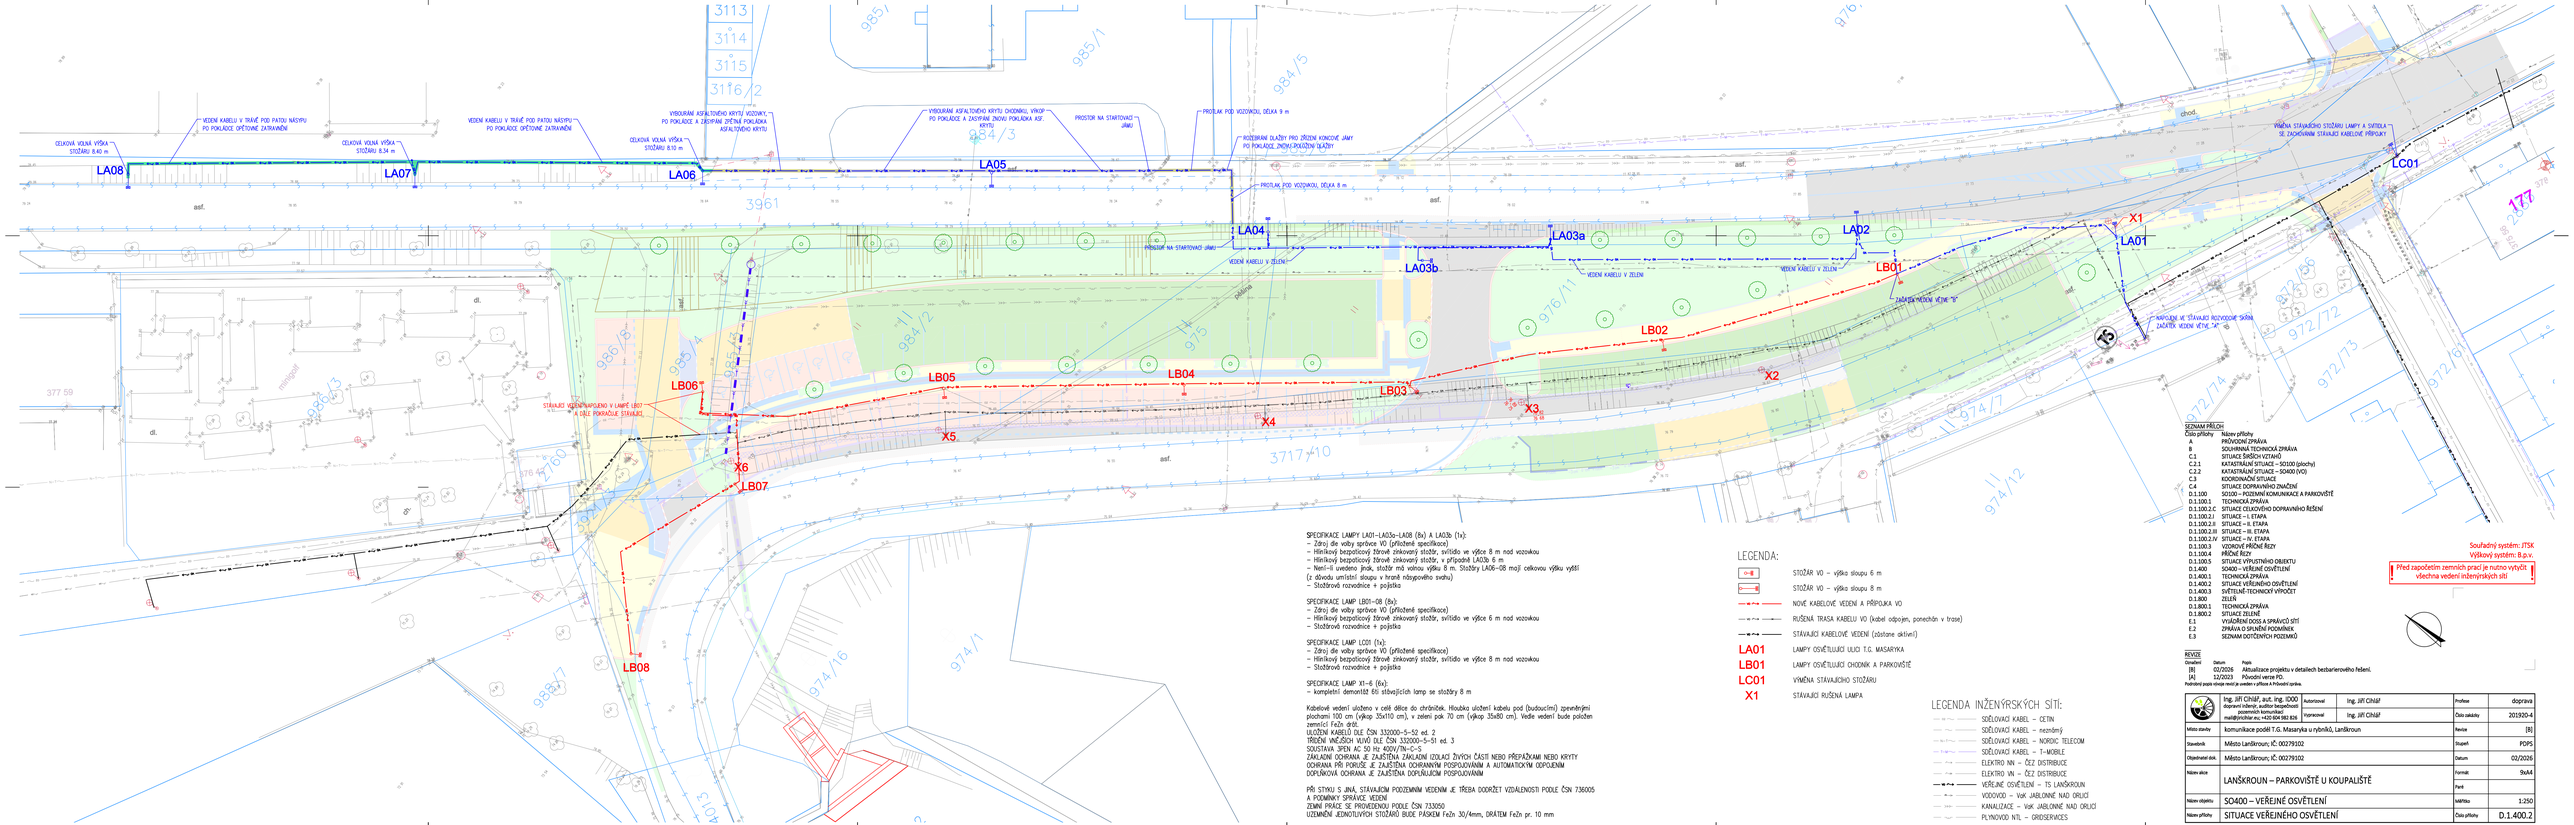

SPECIFIKACE LAMPY LA01–LA03a–LA08 (8x) A LA03b (1x):
– Zdroj dle volby správce VO (přičtené specifikace)
– Hliníkový bezpaticový žárově zinkovaný stožár, svítidlo ve výšce 8 m nad vozovkou
– Hliníkový bezpaticový žárově zinkovaný stožár, v případně LA03b 6 m
– Není-li uvedena jinak, stožár má volnou výšku 8 m. Stožáry LA06–08 mají celkovou výšku vyšší (z důvodu umístění sloupu v hraně násypového svahu)
– Stožárová rozvaděnice + pojistka

SPECIFIKACE LAMP LB01–08 (8x):
– Zdroj dle volby správce VO (přičtené specifikace)
– Hliníkový bezpaticový žárově zinkovaný stožár, svítidlo ve výšce 6 m nad vozovkou
– Stožárová rozvaděnice + pojistka

SPECIFIKACE LAMP LC01 (1x):
– Zdroj dle volby správce VO (přičtené specifikace)
– Hliníkový bezpaticový žárově zinkovaný stožár, svítidlo ve výšce 8 m nad vozovkou
– Stožárová rozvaděnice + pojistka

SPECIFIKACE LAMP X1–6 (6x):
– kompletní demontáž 6ti stávajících lamp se stožáry 8 m

Kabelové vedení uloženo v celé délce do chrániček. Hloubka uložení kabelu pod (budoucími) zpevněnými plochami 100 cm (výkop 35x110 cm), v zeleni pak 70 cm (výkop 35x80 cm). Vedle vedení bude položen zemnící FeZn drát.
ULOŽENÍ KABELŮ DLE ČSN 332000-5-52 ed. 2
TŘÍDĚNÍ VNĚJŠÍCH VLIVŮ DLE ČSN 332000-5-51 ed. 3
SOUSTAVA SPEN AC 50 Hz 400V/TN-C-S
ZÁKLADNÍ OCHRANA JE ZAJIŠTĚNA ZÁKLADNÍ IZOLACÍ ŽIVÝCH ČÁSTÍ NEBO PŘEPÁŽKAMI NEBO KRYTY
OCHRANA PŘI PORUŠE JE ZAJIŠTĚNA OCHRANNÝM POSPOJOVÁNÍM A AUTOMATICKÝM ODPOJENÍM
DOPLŇKOVÁ OCHRANA JE ZAJIŠTĚNA DOPLŇUJÍCÍM POSPOJOVÁNÍM

PŘI STYKU S JINÁ, STÁVAJÍCÍM PODZEMNÍM VEDENÍM JE TŘEBA DODRŽET VZDÁLENOSTI PODLE ČSN 736005 A PODMÍNKY SPRÁVCE VEDENÍ
ZEMNÍ PRÁCE SE PROVEDENOU PODLE ČSN 733050
UZEMNĚNÍ JEDNOTLIVÝCH STOŽÁRŮ BUDE PÁSKEM FeZn 30/4mm, DRÁTEM FeZn pr. 10 mm

LEGENDA:

	STOŽÁR VO – výška sloupu 6 m
	STOŽÁR VO – výška sloupu 8 m
	NOVÉ KABELOVÉ VEDENÍ A PŘÍPOJKA VO
	RUŠENÁ TRASA KABELU VO (kabel odpojen, ponechán v trase)
	STÁVAJÍCÍ KABELOVÉ VEDENÍ (zůstane aktivní)
LA01	LAMPY OSVĚTLUJÍCÍ ULICI T.G. MASARYKA
LB01	LAMPY OSVĚTLUJÍCÍ CHODNÍK A PARKOVIŠTĚ
LC01	VÝMĚNA STÁVAJÍCHO STOŽÁRU
X1	STÁVAJÍCÍ RUŠENÁ LAMPA

LEGENDA INŽENÝRSKÝCH SÍTÍ:

	SDĚLOVACÍ KABEL – CETIN
	SDĚLOVACÍ KABEL – neznámý
	SDĚLOVACÍ KABEL – NORDIC TELECOM
	SDĚLOVACÍ KABEL – T-MOBILE
	ELEKTRO NN – ČEZ DISTRIBUCE
	ELEKTRO VN – ČEZ DISTRIBUCE
	VEŘEJNÉ OSVĚTLENÍ – TS LAŇSKROUN
	VODOVOD – Vak JABLONNÉ NAD ORLICÍ
	KANALIZACE – Vak JABLONNÉ NAD ORLICÍ
	PLYNOVOD NTL – GRIDSERVICES

SEZNAM PŘÍLOH

Číslo přílohy	Název přílohy
A	PRŮVODNÍ ZPRÁVA
B	SOUHRNNÁ TECHNICKÁ ZPRÁVA
C.1	SITUACE ŠIŘÍCH VZTAHŮ
C.2.1	KATASTRÁLNÍ SITUACE – 50100 (plochy)
C.2.2	KATASTRÁLNÍ SITUACE – 50400 (VO)
C.3	KOORDINAČNÍ SITUACE
C.4	SITUACE DOPRAVNÍHO ZNAČENÍ
D.1.100	50100 – PODZEMNÍ KOMUNIKACE A PARKOVIŠTĚ
D.1.100.1	TECHNICKÁ ZPRÁVA
D.1.100.2.C	SITUACE CELKOVÉHO DOPRAVNÍHO ŘEŠENÍ
D.1.100.2.I	SITUACE – I. ETAPA
D.1.100.2.II	SITUACE – II. ETAPA
D.1.100.2.III	SITUACE – III. ETAPA
D.1.100.2.IV	SITUACE – IV. ETAPA
D.1.100.3	VZORKOVÉ PŘÍČNÉ ŘEZY
D.1.100.4	PŘÍČNÉ ŘEZY
D.1.100.5	SITUACE VÝPUSTNÍHO OBJEKTU
D.1.400	SO400 – VEŘEJNÉ OSVĚTLENÍ
D.1.400.1	TECHNICKÁ ZPRÁVA
D.1.400.2	SITUACE VEŘEJNÉHO OSVĚTLENÍ
D.1.400.3	SVĚTELNĚ-TECHNICKÝ VÝPOČET
D.1.800	ZELEŇ
D.1.800.1	TECHNICKÁ ZPRÁVA
D.1.800.2	SITUACE ZELENĚ
E.1	VYJÁDŘENÍ DOSS A SPRÁVCŮ SÍTÍ
E.2	ZPRÁVA O SPLNĚNÍ PODMÍNEK
E.3	SEZNAM DOTČENÝCH POZEMKŮ

Souřadný systém: JTSK
Výškový systém: B.p.v.

Před započetím zemních prací je nutno vytyčit všechna vedení inženýrských sítí

REVIZE

Označení	Datum	Popis
[B]	02/2026	Aktualizace projektu o detailech bezbariérového řešení.
[A]	12/2023	Původní verze PD.

Podrobný popis rozsahu revizí je uveden v příloze A Průvodní zpráva.

	Ing. Jiří Cihlář, put. ing. IDDO dopravní inženýr, auditor bezpečnosti pozemních komunikací mail@jcihlar.eu, +420 604 982 826	Autorizoval	Ing. Jiří Cihlář	Profese	doprava
		Vypracoval	Ing. Jiří Cihlář	Číslo zakázky	201920-4
Místo stavby	komunikace podél T.G. Masaryka a rybníků, Laňkroun			Revize	[B]
Stavebník	Město Laňkroun; IČ: 00279102			Stupeň	POPS
Objednatel dok.	Město Laňkroun; IČ: 00279102			Datum	02/2026
Název akce	LAŇSKROUN – PARKOVIŠTĚ U KOUPALIŠTĚ			Formát	SkA4
				Part.	
Název objektu	SO400 – VEŘEJNÉ OSVĚTLENÍ			Měřítko	1:250
Název přílohy	SITUACE VEŘEJNÉHO OSVĚTLENÍ			Číslo přílohy	D.1.400.2