

- PraFlaDur 5J1,5 – ROZVÁDĚČ RN – VYPNUTÍ  
PraFlaDur 5J1,5 – TOTAL STOP  
PraFlaDur 5J1,5 – CENTRAL STOP  
PraFlaDur 5J1,5 – ÚSTŘEDNA EPS


## LEGENDA

RE – STÁVAJÍCÍ ELEKTROMĚROVÝ ROZVÁDĚČ  
RH – HLAVNÍ ROZVÁDĚČ OBJEKTU  
RN – STÁVAJÍCÍ ROZVÁDĚČ NÁHRADNÍHO ZDROJE  
EPS – ELEKTRICKÁ POŽÁRNÍ SIGNALIZACE

## POZNÁMKA

–ELEKTRICKÁ ZAŘÍZENÍ MONTOVAT DLE POKYNŮ VÝROBCE  
–MEZI JEDNOTLIVÝMI POŽÁRNÍMI ÚSEKY PROVÉST  
PROTIPOŽÁRNÍ UTĚSNĚNÍ

ULOŽENÍ KABELŮ DLE ČSN 33 2000–5–52 ed.2  
–NA NEHOŘLAVÝCH PŘÍCHYTKÁCH

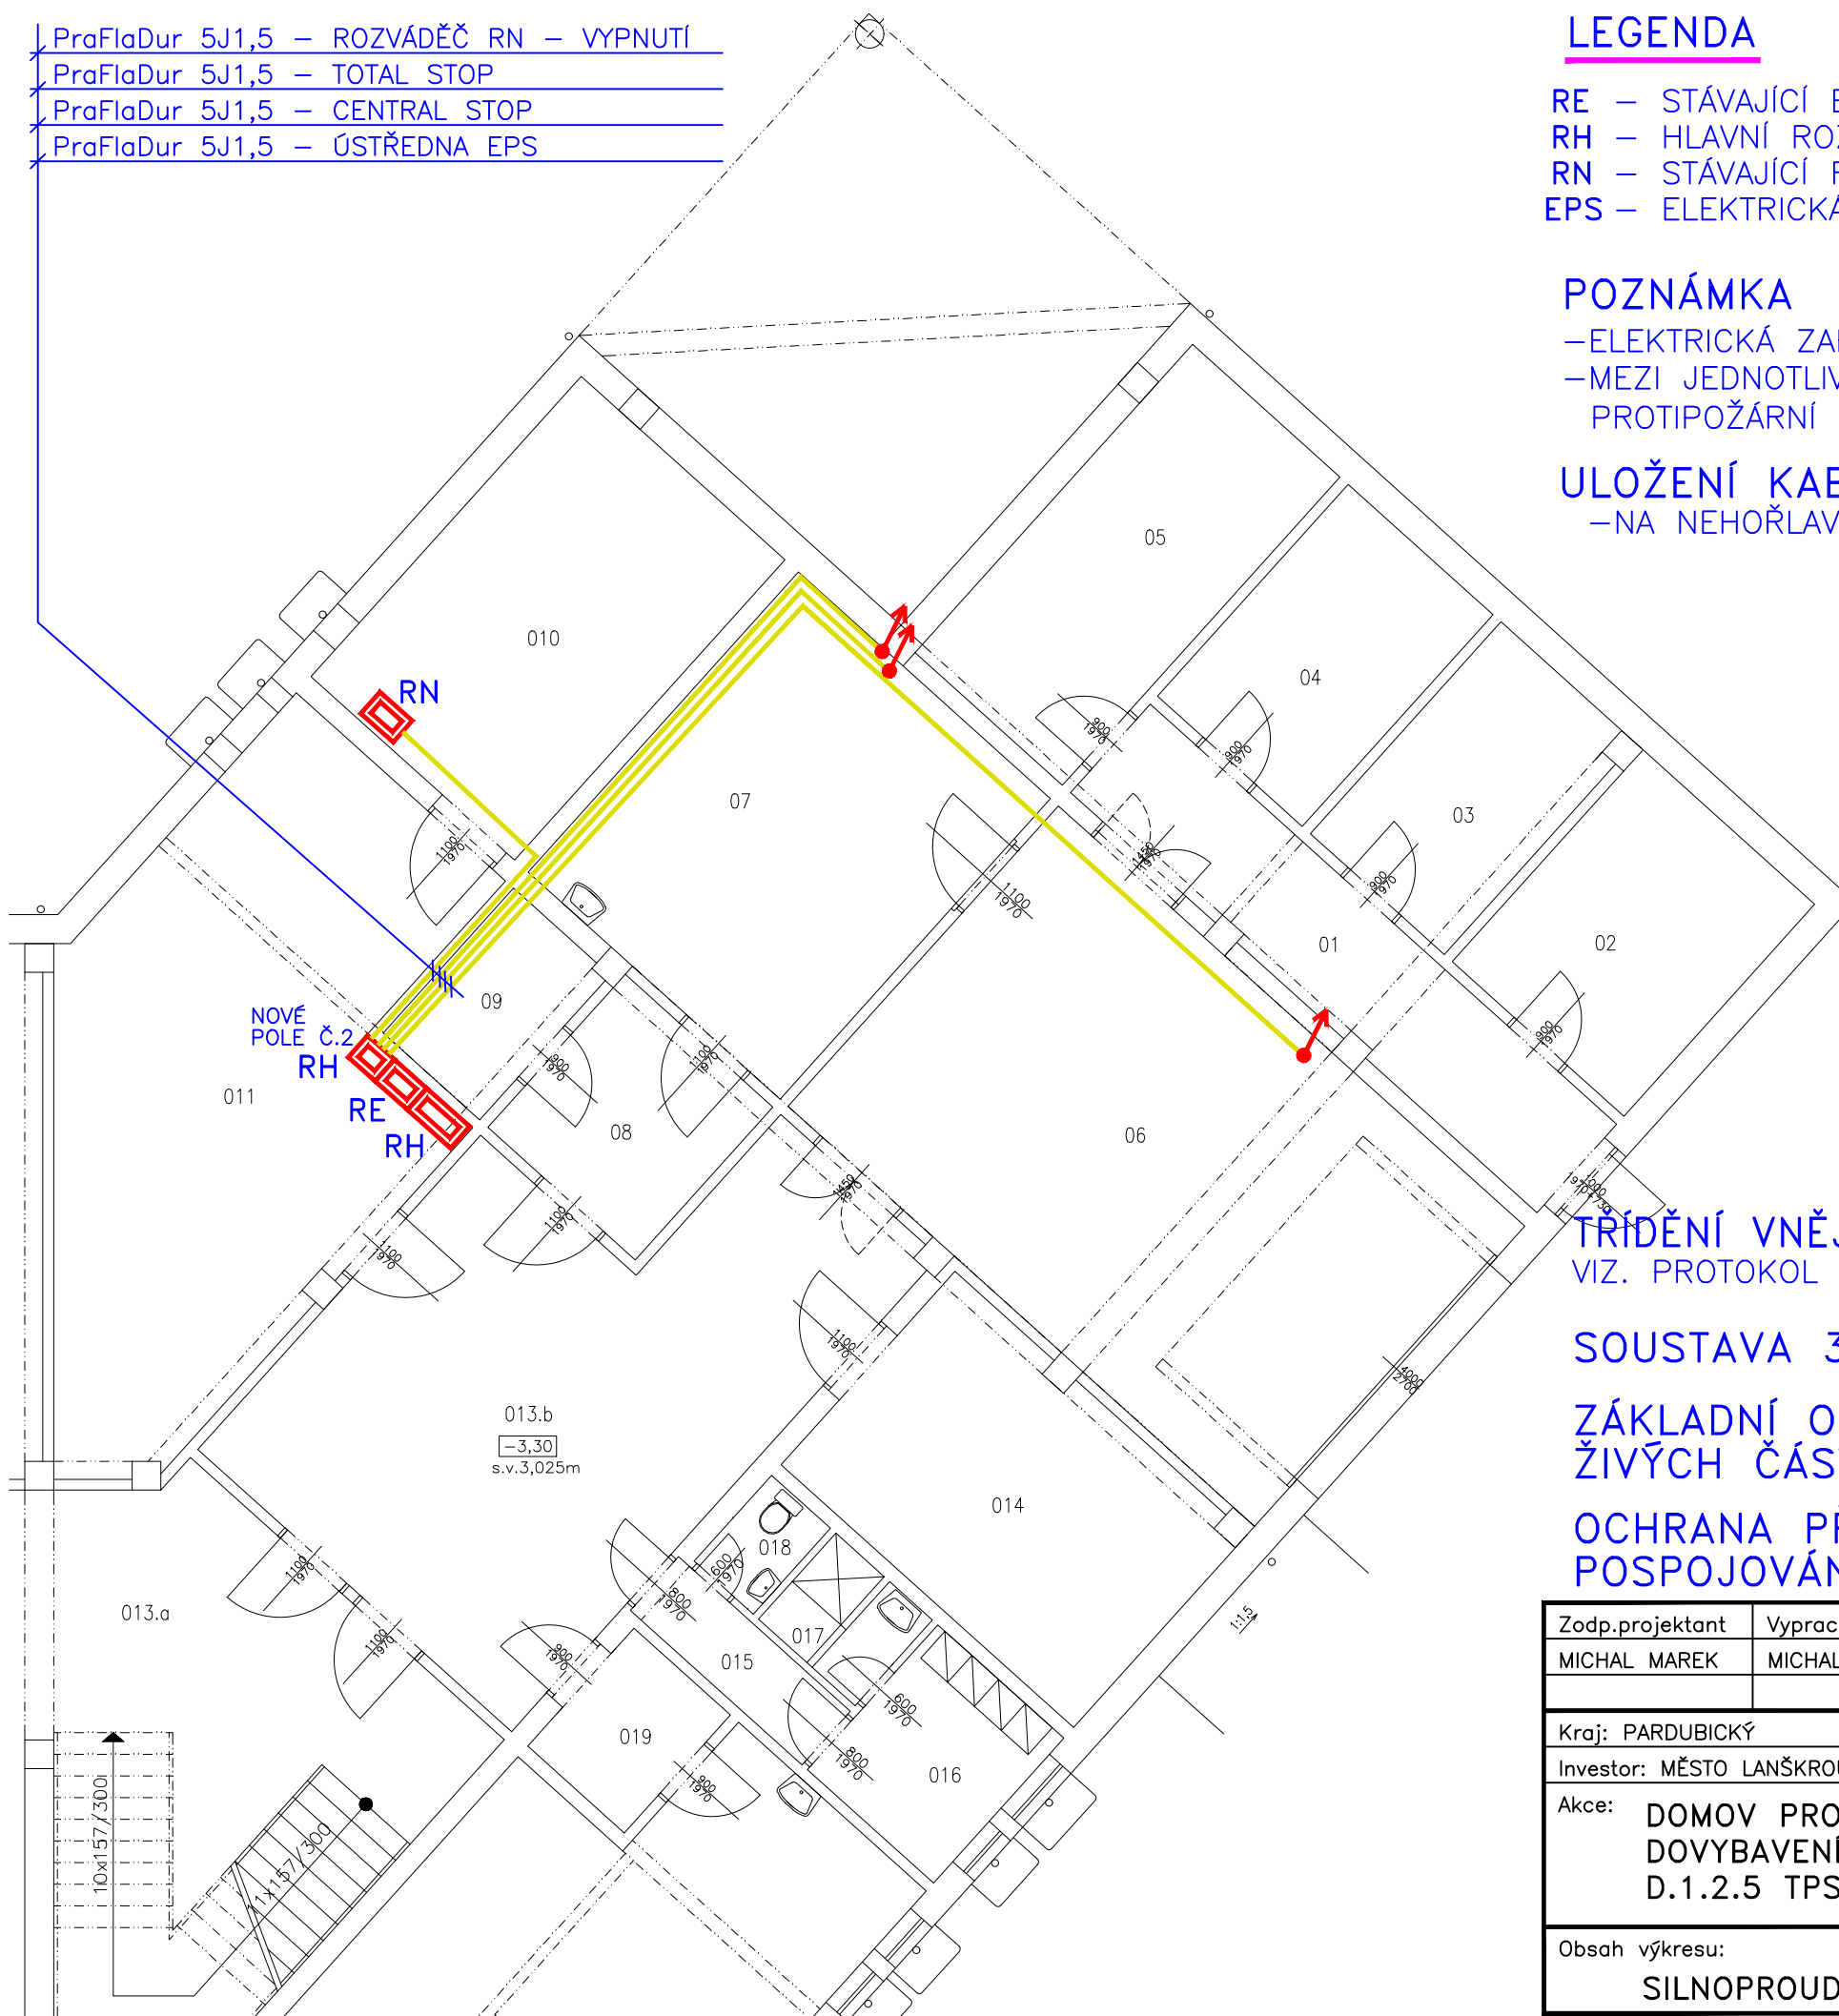

TRÍDĚNÍ VNĚJŠÍCH VLVŮ DLE ČSN 33 2000–5–51 ed.3  
VIZ. PROTOKOL O URČENÍ VNĚJŠÍCH VLVŮ

SOUSTAVA 3PEN AC 50Hz 400V/TN–C–S

ZÁKLADNÍ OCHRANA JE ZAJIŠTĚNA ZÁKLADNÍ IZOLACÍ  
ŽIVÝCH ČÁSTÍ NEBO PŘEPÁŽKAMI NEBO KRYTY

OCHRANA PŘI PORUŠE JE ZAJIŠTĚNA OCHRANNÝM  
POSPOJOVÁNÍM A AUTOMATICKÝM ODPOJENÍM

Zodp.projektant	Vypracoval	Kreslil	Vedoucí projekce	 <b>Michal Marek</b> projekce elektro Dukelská 345 563 01 Lanškroun mob. 608885636	
MICHAL MAREK	MICHAL MAREK				
Kraj: PARDUBICKÝ		Obec: LANŠKROUN			
Investor: MĚSTO LANŠKROUN, NÁM. J. M. MARKŮ 12, 563 01 LANŠKROUN				Formát:	2xA4
Akce: DOMOV PRO SENIORY LANŠKROUN DOVYBAVENÍ OBJEKTU EPS D.1.2.5 TPS – SILNOPROUD				Datum:	10/25
				Účel:	DPS
				Zak. číslo:	2678/25
Obsah výkresu: SILNOPROUDÉ ROZVODY – 1.PP				Archiv. číslo:	2678/25
				Měřítko:	1:100
				Číslo výkresu:	D.1.2.5.2b–1