


PŮDORYS

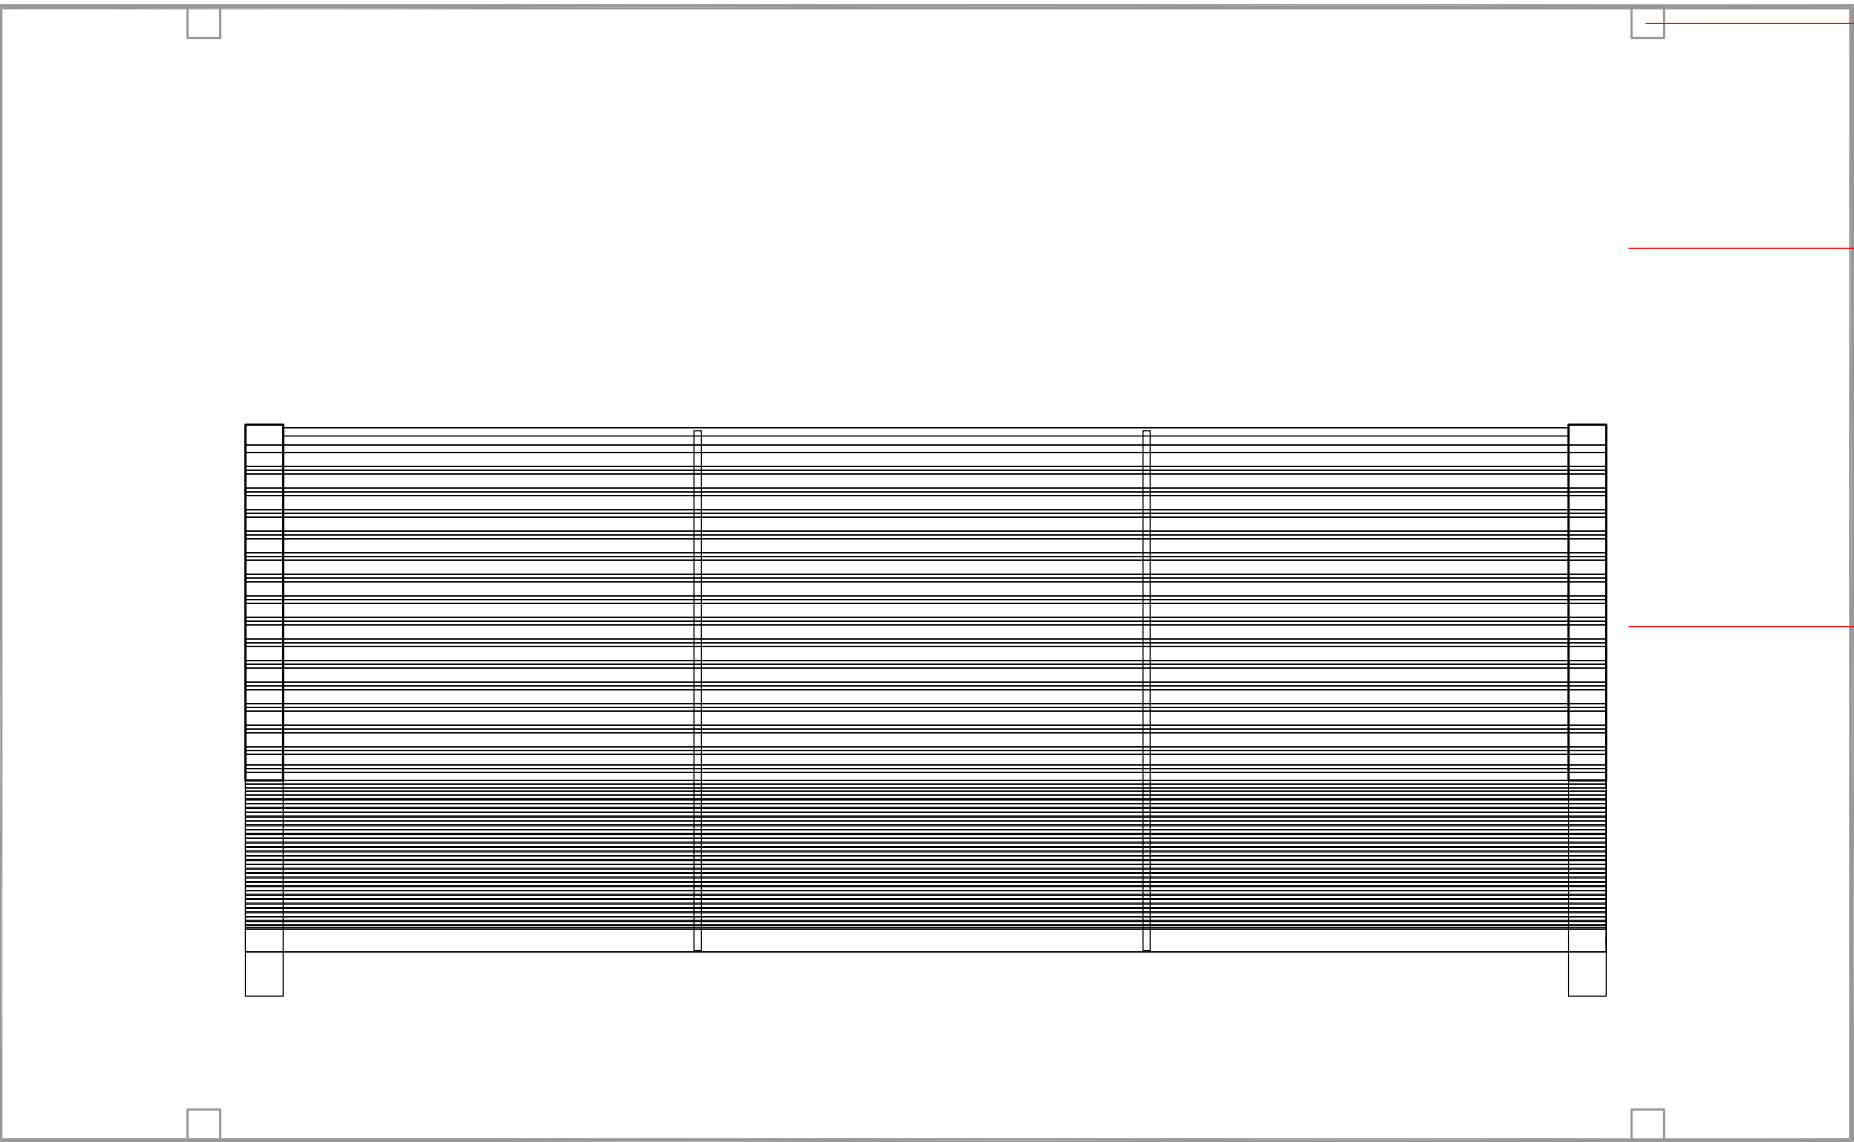


zapuštěné manipulační šrouby

betonový panel
armovaný pohledový beton
245/150/10 cm

parková lavice


BOKORYS

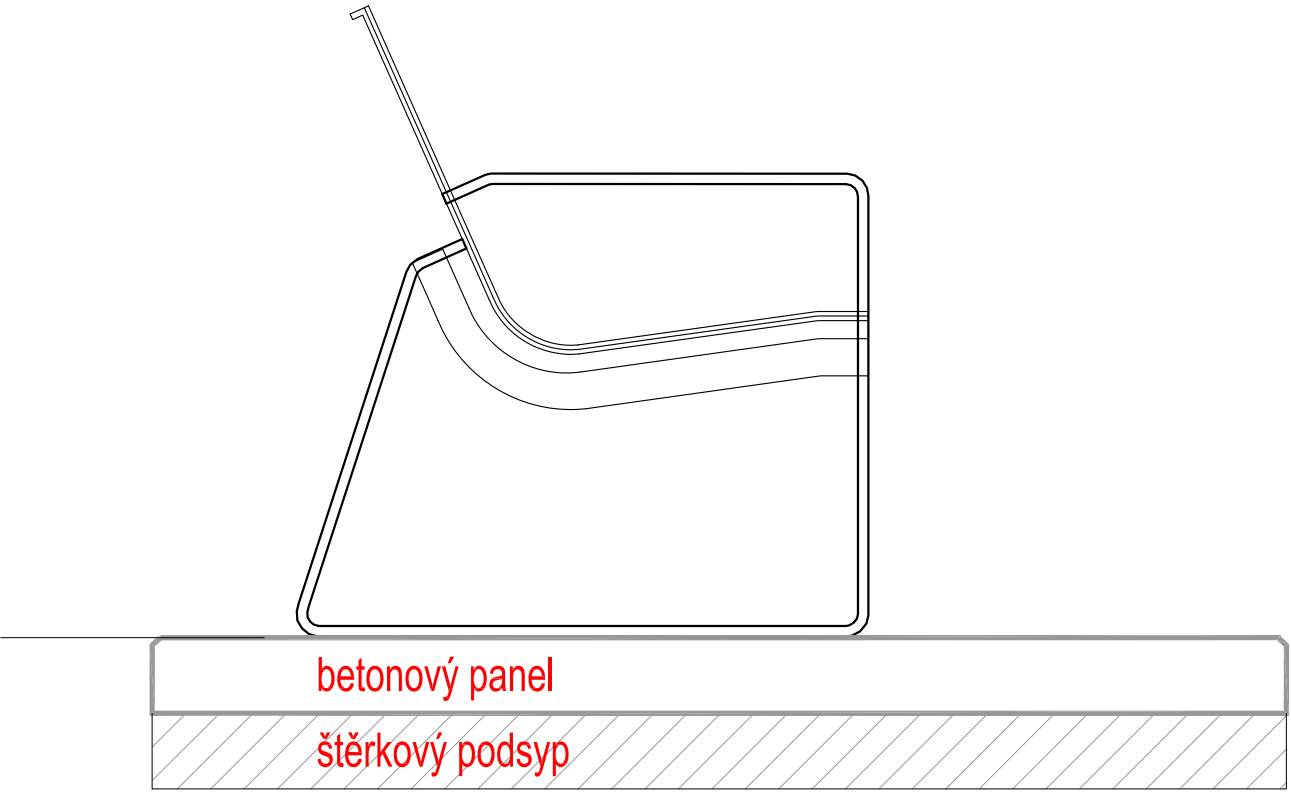

betonový panel
štěrkový podsyp

INVESTOR :	MĚSTO LANŠKROUN	IČO: 00279102
SÍDLO:	Nám. J. M. Marků 12, Lanškroun-Vnitřní Město, 563 01 Lanškroun	DIČ: CZ699003828
AKCE :	KULTURNÍ DŮM V LANŠKROUNĚ - PARK	
STUPEŇ :	DOKUMENTACE PRO PROVÁDĚNÍ STAVBY	DATUM : 10/2018
ZHOTOVITEL:	ING. ZDENEK SENDLER, WANKLOVA 6, 602 00 BRNO	IČO: 12189391 DIČ: CZ5612042469

ČÁST DOKUMENTACE :	SO 04 MOBILIÁŘ A DROBNÁ ARCHITEKTURA
--------------------	--------------------------------------

GENERÁLNÍ PROJEKTANT: ATELIÉR ZAHRADNÍ A KRAJINÁŘSKÉ ARCHITEKTURY OPLETALOVA 6 602 00 BRNO Tel/fax.: 542 214 768 e-mail: zsenderler@seznam.cz  HLAVNÍ PROJEKTANT : Ing. ZDENEK SENDLER VYPRACOVAL: Ing. RADKA TÁBOROVÁ, IČ 74904621	PROJEKTANT PROFESNÍ ČÁSTI: Ing. ZDENEK SENDLER VYPRACOVAL: Ing. RADKA TÁBOROVÁ, IČ 74904621	RAZÍTKO	PARÉ
VÝKRES :	MĚŘÍTKO :	Č. VÝKRESU:	
LAVICE KOVOVÁ NA BETONOVÉM PANELU	1:10	SO 04.02.1	