



SÍŤOVÝ HERNÍ PRVEK
PÁDOVÁ VÝŠKA: 1,6 M
MATERIÁL: LANA S OCELOVÝM JÁDREM, OCEL
KOTVENÍ: DO BETONOVÝCH PATEK DLE VÝROBCE

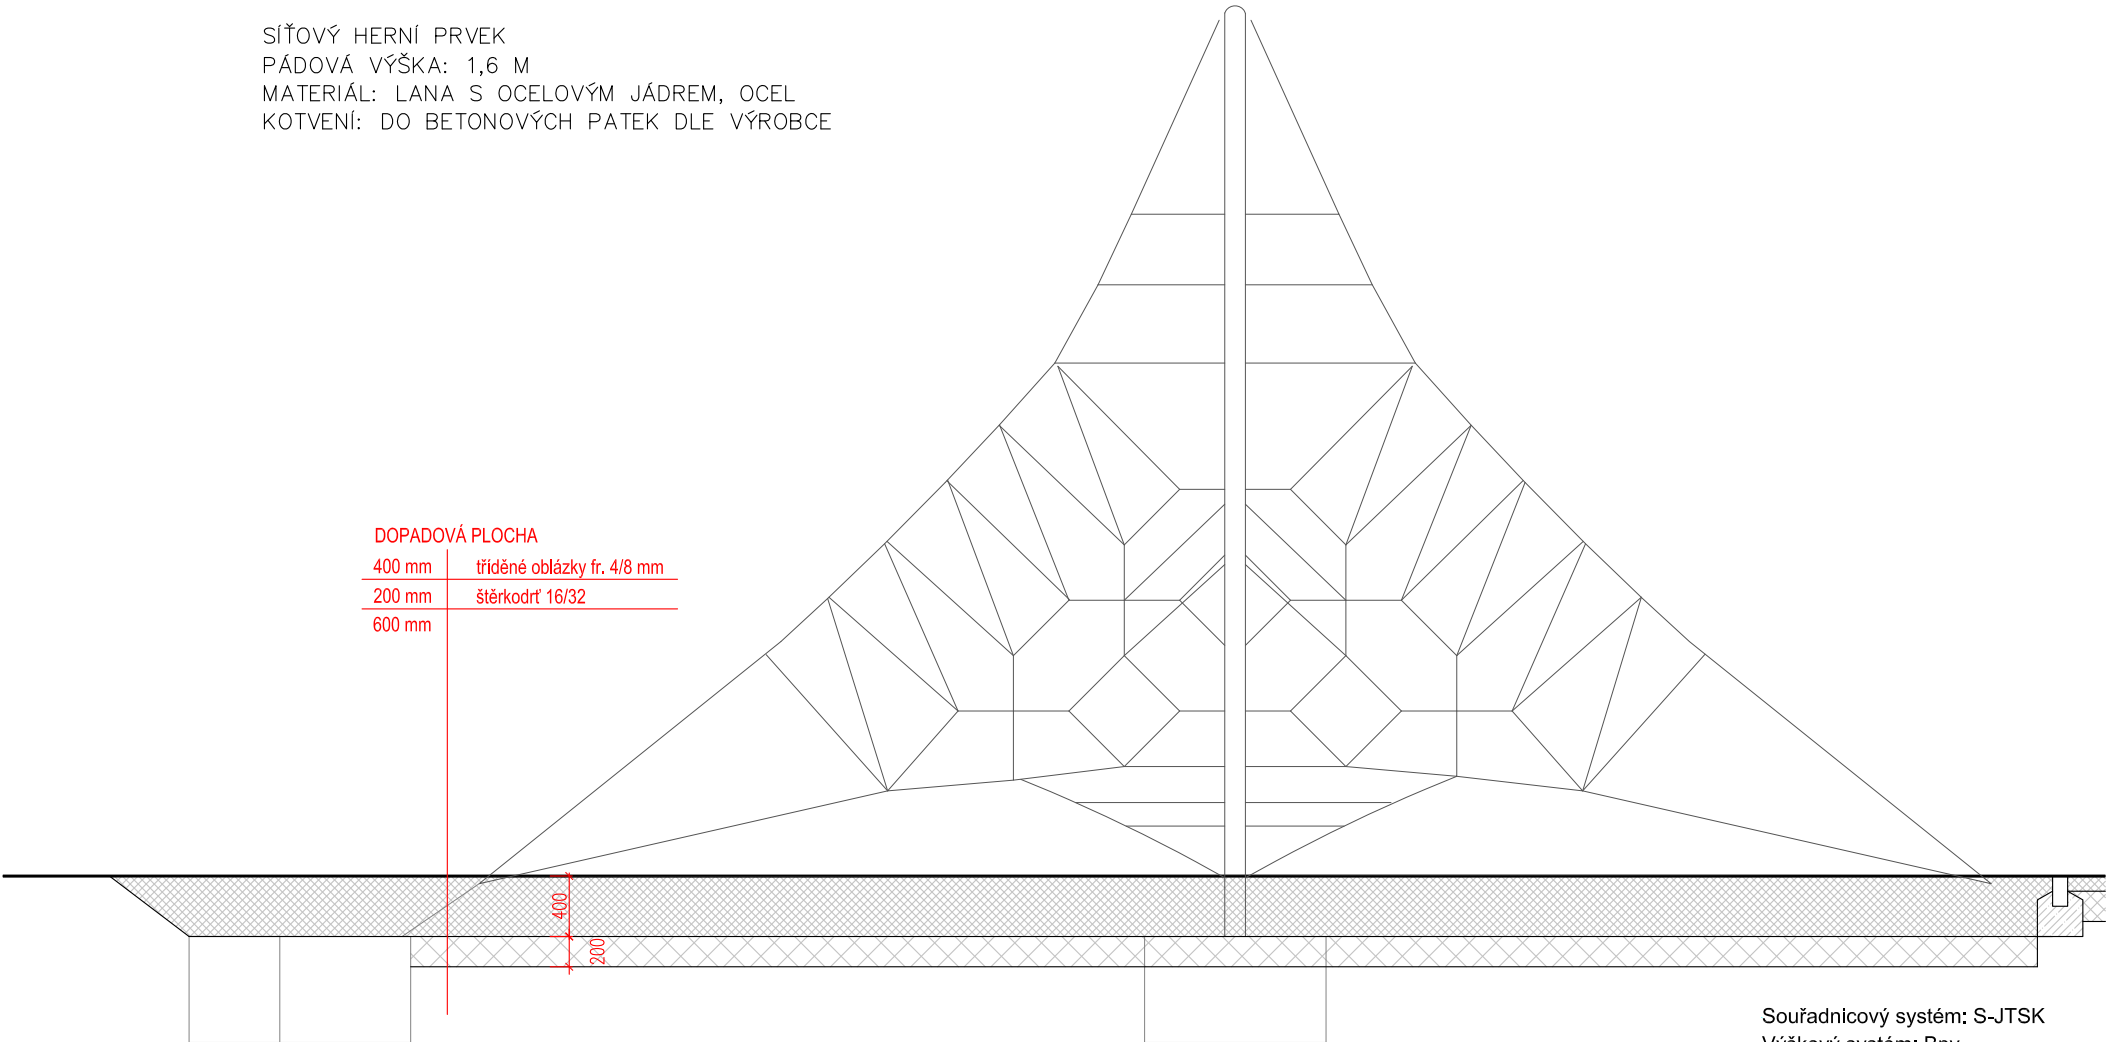

Souřadnicový systém: S-JTSK
Výškový systém: Bpv

INVESTOR :	MĚSTO LANŠKROUN	IČO: 00279102 DIČ: CZ699003828
SÍDLO:	Nám. J. M. Marků 12, Lanškroun-Vnitřní Město, 563 01 Lanškroun	
AKCE :	KULTURNÍ DŮM V LANŠKROUNĚ - PARK	
STUPEŇ :	DOKUMENTACE PRO PROVÁDĚNÍ STAVBY	DATUM : 10/2018
ZHOTOVITEL:	ING. ZDENEK SENDLER, WANKLOVA 6, 602 00 BRNO	IČO: 12189391 DIČ: CZ5612042469

ČÁST DOKUMENTACE :	SO 04 MOBILIÁŘ A DROBNÁ ARCHITEKTURA
--------------------	--------------------------------------

GENERÁLNÍ PROJEKTANT: ATELIÉR ZAHRADNÍ A KRAJINÁŘSKÉ ARCHITEKTURY OPLETALOVA 6 602 00 BRNO Tel/fax.: 542 214 768 e-mail: zsendler@seznam.cz  HLAVNÍ PROJEKTANT : Ing. ZDENEK SENDLER VYPRACOVAL: Ing. RADKA TÁBOROVÁ, IČ 74904621	PROJEKTANT PROFESNÍ ČÁSTI: Ing. ZDENEK SENDLER VYPRACOVAL: Ing. RADKA TÁBOROVÁ, IČ 74904621	RAZÍTKO	PARÉ
VÝKRES : LANOVÁ SÍŤOVÁ PYRAMIDA	MĚŘÍTKO : 1:50	Č. VÝKRESU: SO 04.04.01	