




VZOROVÝ PŘÍČNÝ ŘEZ “A”

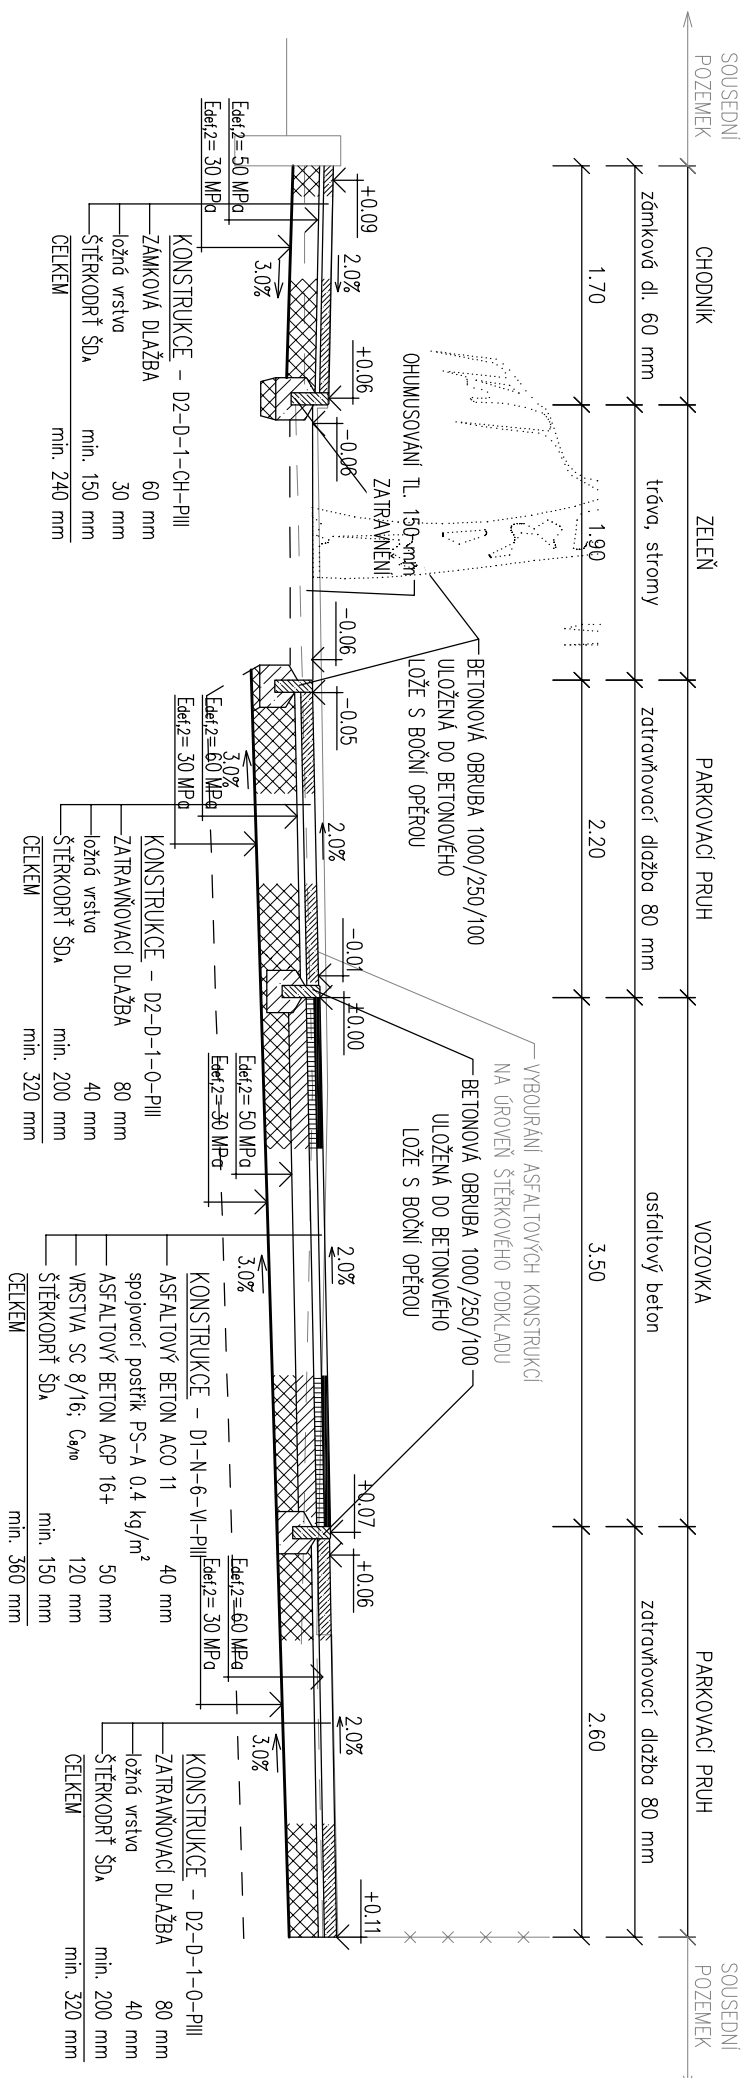



VZOROVÝ PŘÍČNÝ ŘEZ “B”

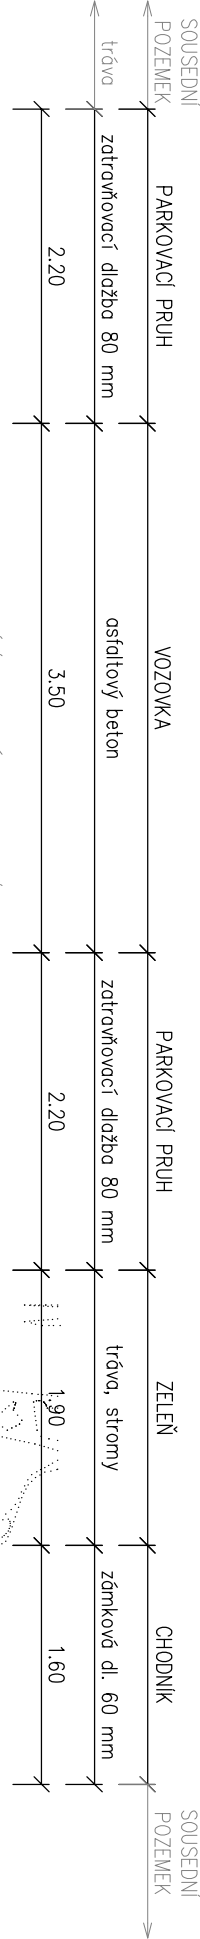

VZOROVÝ PŘÍČNÝ ŘEZ “C”

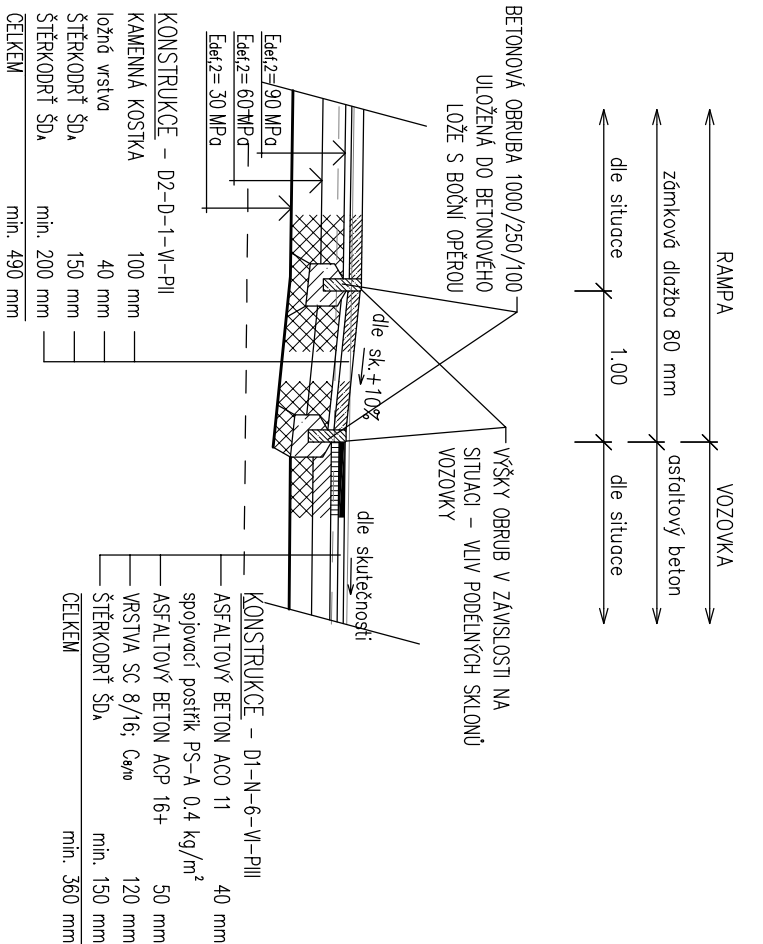

VZOROVÝ PŘÍČNÝ ŘEZ “D”

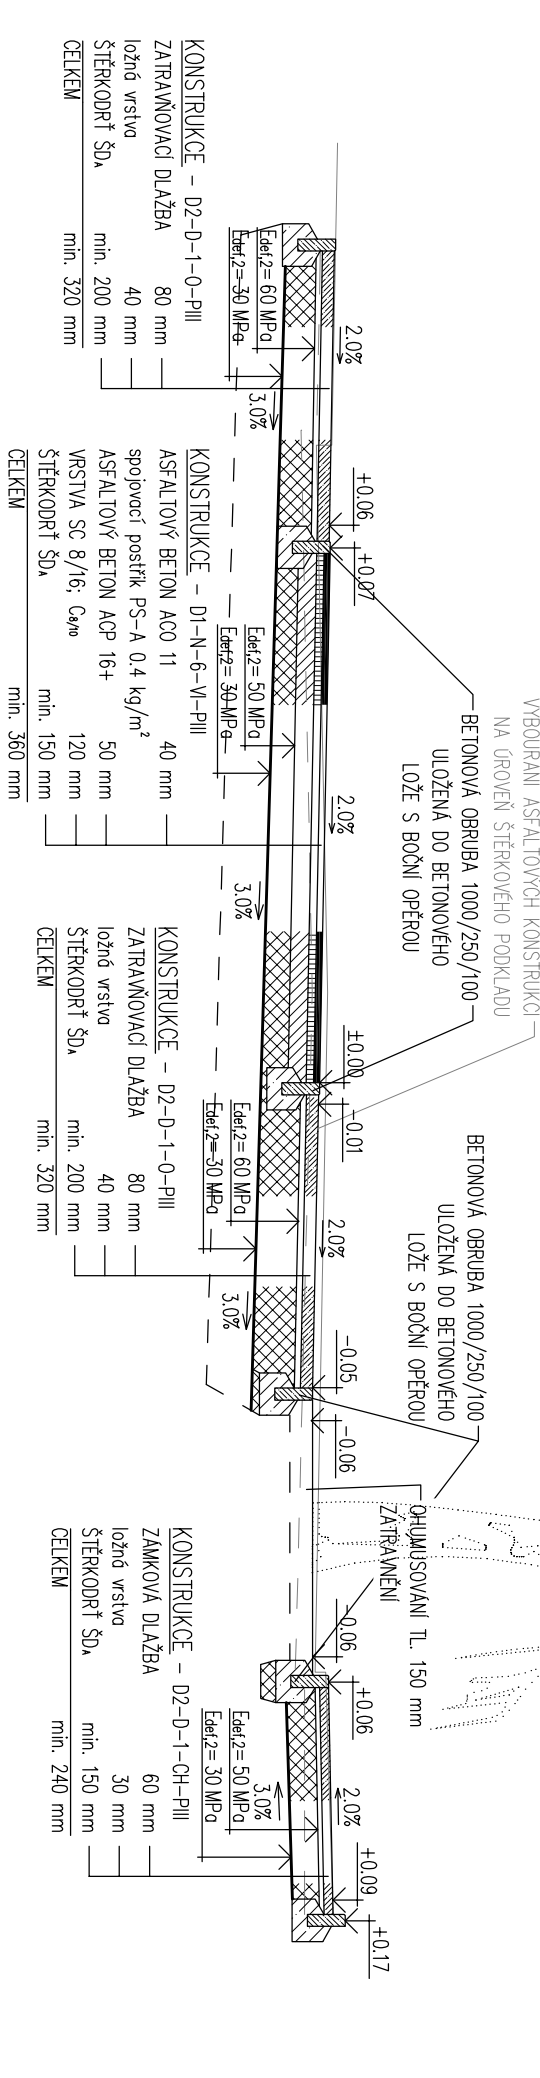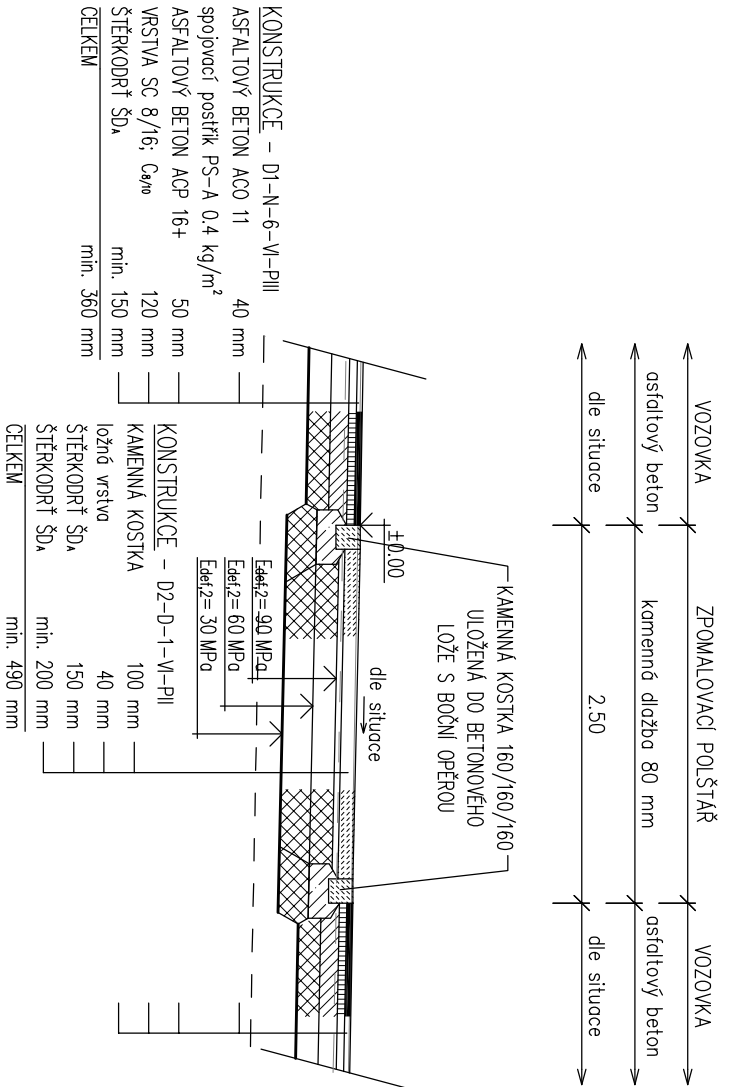

POZN. č. 1:

Z technologického hlediska je nutné dodržet 28 denní hloubu pro vyztužení (vyztužit) betonového lože, během které nesmí být obrubný ani kositky vystaveny jakémukoliv namožení vzniklé průjezdem vozidel. V opačném případě se riskuje brzké porušení tohoto lože.

POZN. č. 2:

Zámková dlažba bude kladena na sraz, spáry budou vyplněny křemičitým pískem. Betonové lože u obrub nových chodníků bude min. tloušťky 100 mm, štekrový podsp pok min. tl. 100 mm. Obrubníky budou osazeny dle požadavků ČSN 73 6131, tedy do betonové opěrky C16/20 n XF1 (C20/25 n XF3). Spárk jednotlivých obrubníků se provádí na sraz. V případě potřeby (např. u rezných obrubníků) bude spára zatěžována betonem C16/20 n XF1).

POZN. č. 3:



Nápojení prvků upnutí nových zpevněných ploch na stávající silnici a na místní komunikaci bude provedeno odiznutím stávajících živých vrstev vozovky a plynulým výškovým napojením ploch nových. Styčná spára bude certifikovaně zatita tvrdle pružnou zátkou, ošetřena živčnou emulzí. Tímto způsobem se zamezí vzniku poruch na styku stávajících a nových zpevněných ploch.


POZN. č. 4:

Skutečné vybourání podkladních konstrukcí bude řešeno v rámci stavby na základě vyhodnocení stav stávajících podkladních vrstev. V případě, že budou spíšeji zkládání podmínky na únosnost a ostatních podmínky technické připravenosti, budou ponechány.

POZN. č. 5:

ASFALTOVÝ BETON STŘEDNĚZRNÝ ACO 11 SPOJOVACÍ POSTŘÍK 0,4 kg/m2

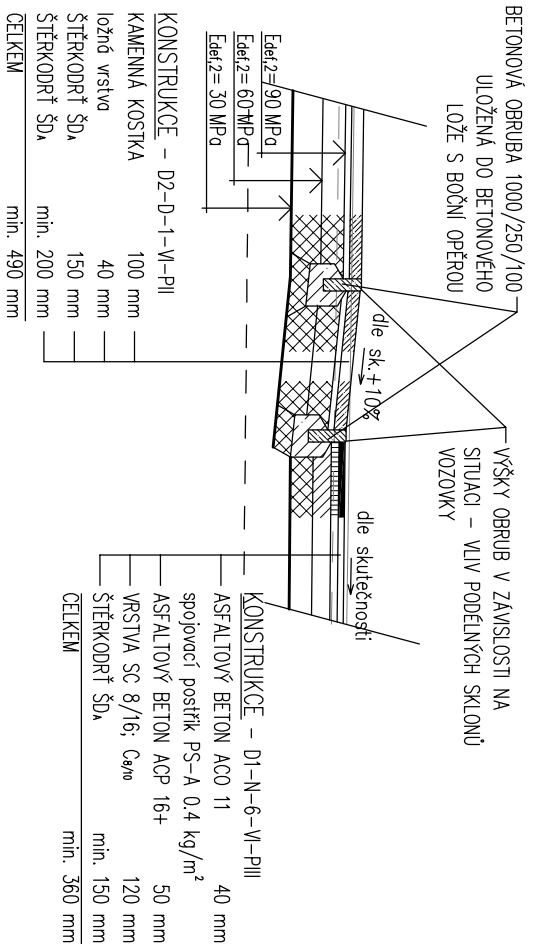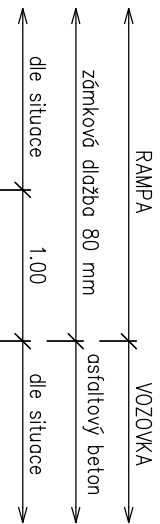

	Ing. Jiří Chlář dopravní inženýr projektant dopravních staveb mobil: 604 982 826		Autorizoval	Ing. Jiří Chlář	Profese	doprava
Místo stavby	ulice Palackého a Olbrachtova, dle přehledné mapy, město Lanškroun		Vypracoval	Ing. Jiří Chlář	Číslo zakázky	201823-2
Stavebník	město Lanškroun				Datum	12/2019
Objednatel dok.	město Lanškroun, Odbor majetku a investic				Stupeň	DPS
Název akce	LANŠKROUN, ULICE OLBRACHTOVA, PALACKÉHO STAVEBNÍ ÚPRAVY				Revize	A
Název objektu	SO101 – ULICE PALACKÉHO				Formát	3xA4
Název přílohy	VZOROVÉ PŘÍČNÉ ŘEZY				Paré	
					Měřítko	1:50
					Číslo přílohy	D.1.101.3