


DOLNÍ TŘEŠŇOVEC 24, LANŠKROUN
PŮDORYS - 2.NP
ZÁŘÍZENÍ PRO VYTÁPĚNÍ STAVEB
1 : 100

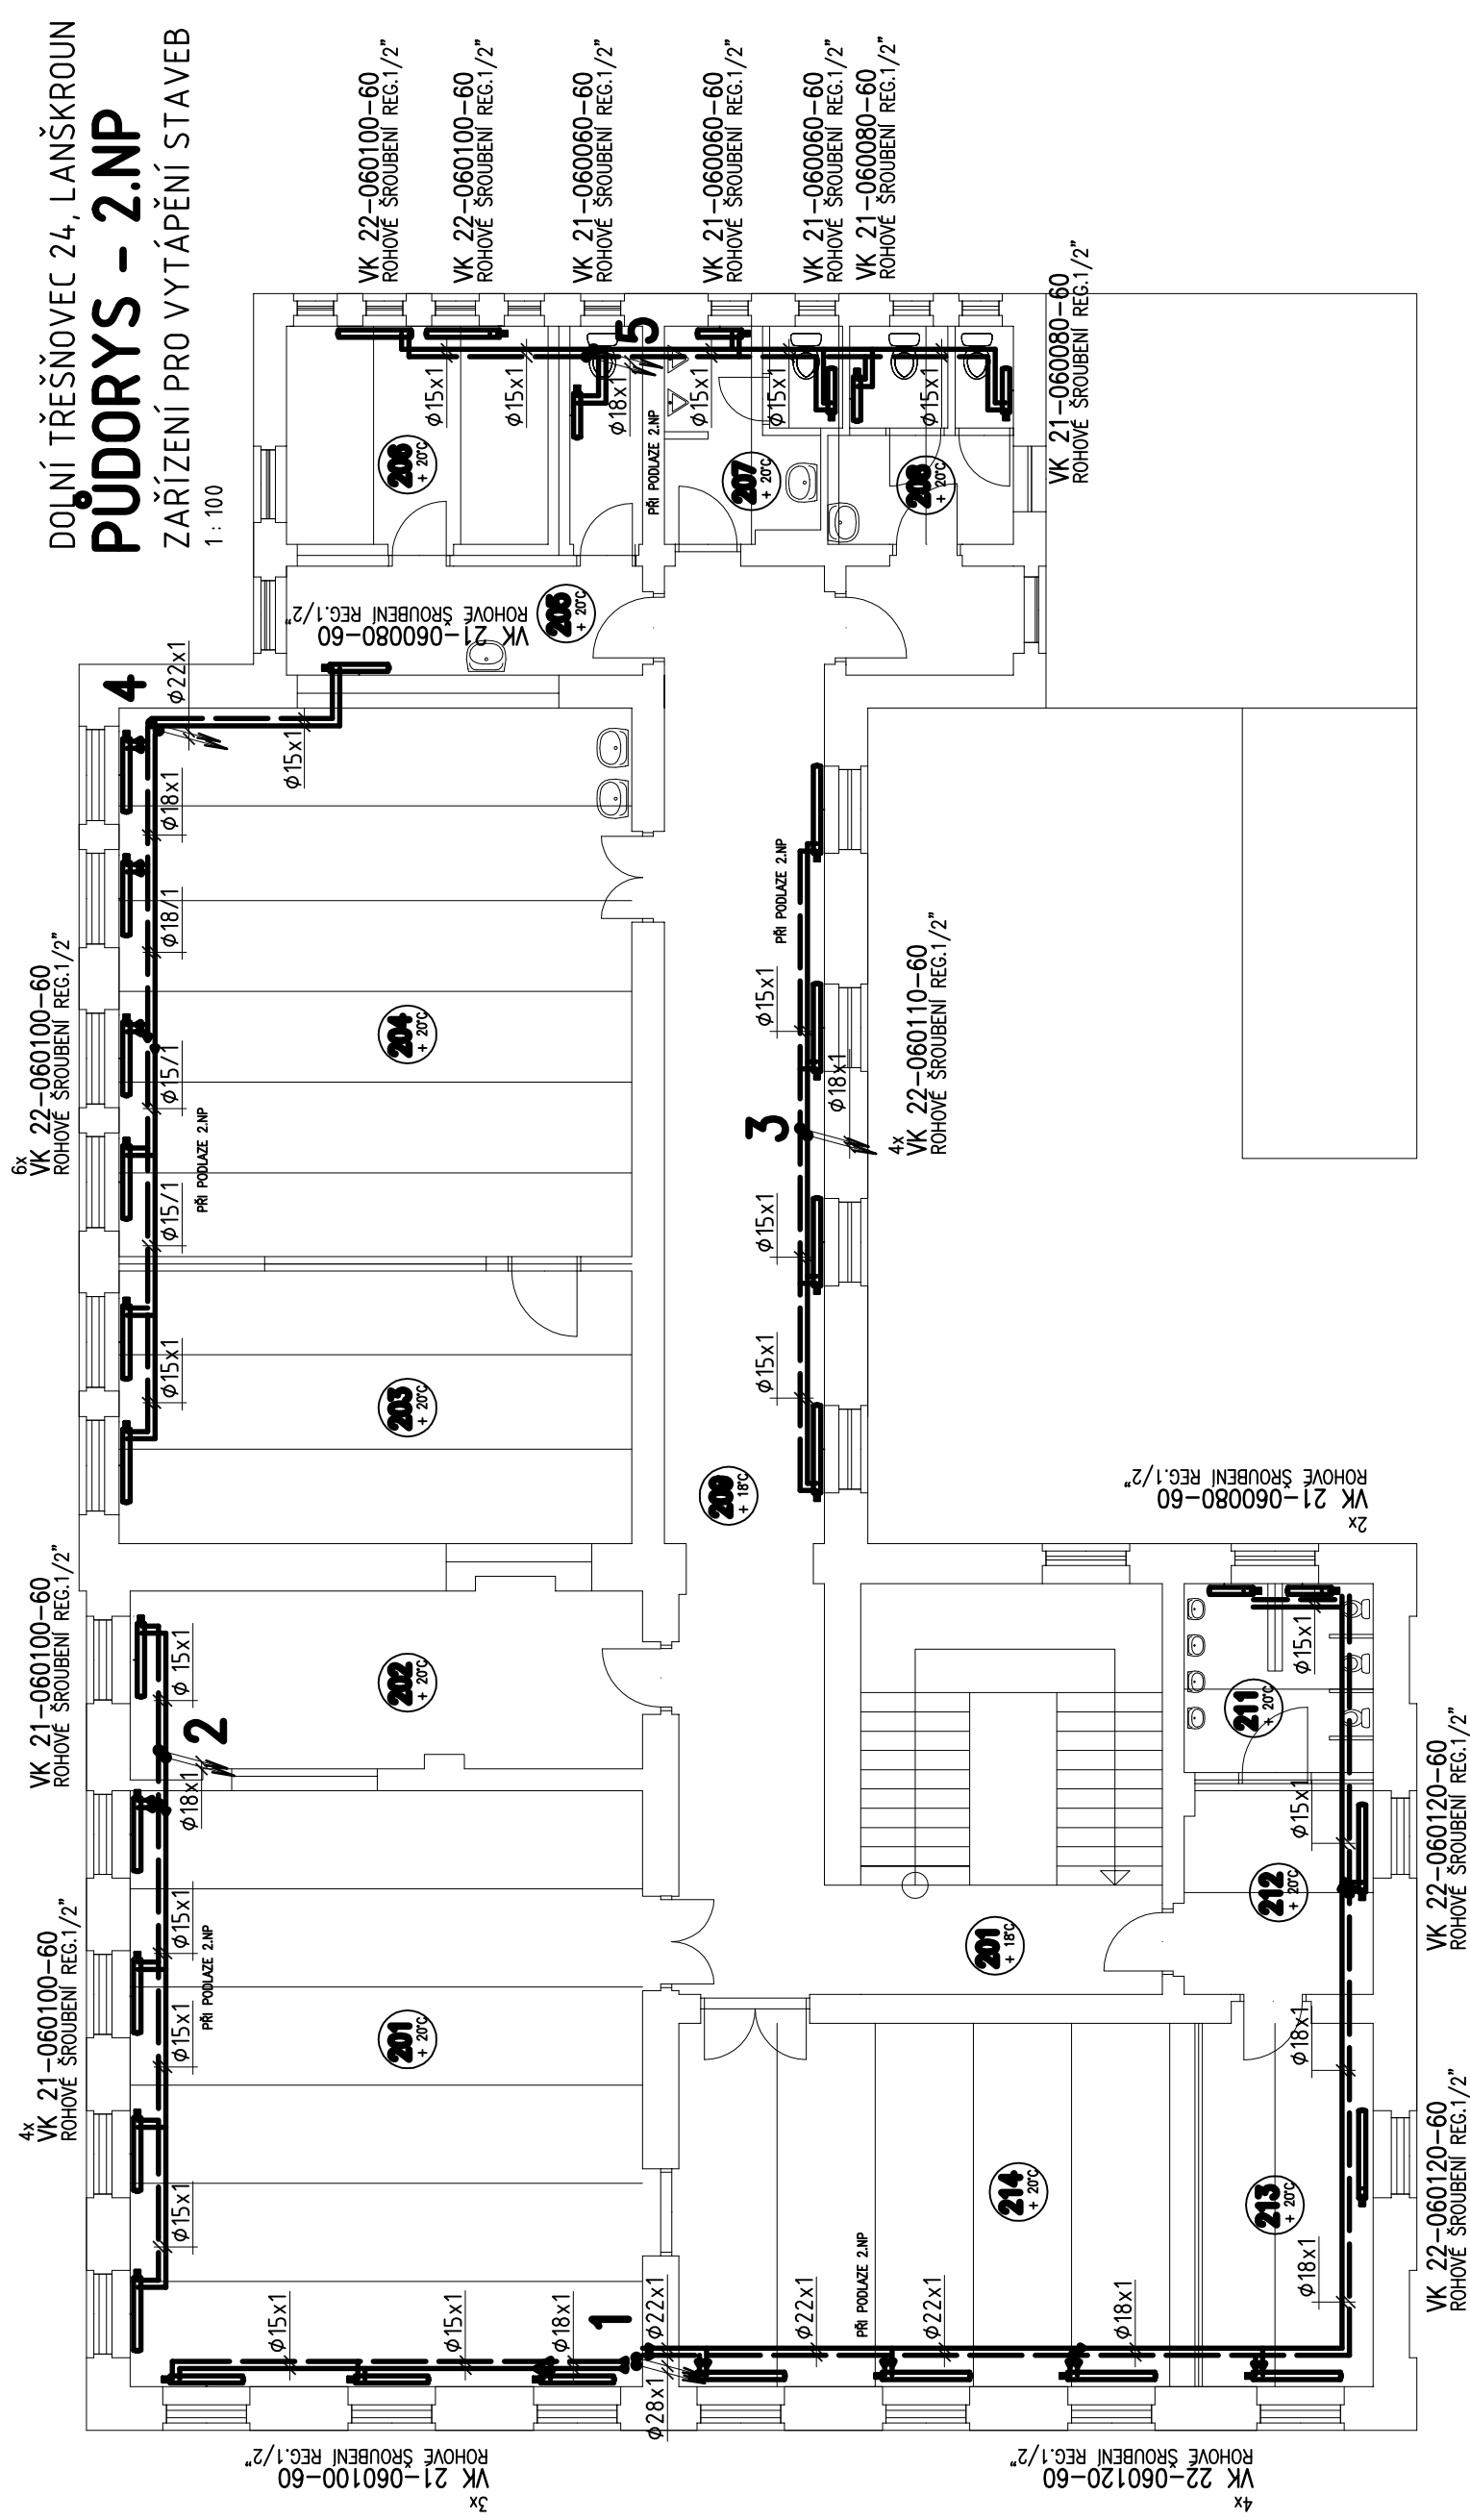

ZODP.PROJEKTANT		VYPRACOVAL	KRESLIL	KONTROLOVAL	JOSEF MATYS projektová kancelář Leichradska 1359 Ústí nad Orlicí	
JOSEF MATYS		JOSEF MATYS	JOSEF MATYS			
KRAJ		PARDUBICKÝ	OBEC	LANŠKROUN		
INVESTOR : MĚSTO LANŠKROUN, NÁM.J.M.MARKŮ 12, LANŠKROUN					FORMÁT	2 x A4
DOLNÍ TŘEŠNOVEC ²⁴ , LANŠKROUN ZAKLADNÍ ŠKOLA A MATĚŘSKÁ ŠKOLA PLYNOVÉ ZAŘÍZENÍ					DATUM	BŘEZEN 2020
					ÚČEL	DUS
					Č.ZAKÁZKY	18/2020
					Č.KOPIE	
ZAŘÍZENÍ PRO VYTÁPĚNÍ STAVEB PŮDORYS - 2. NADZEMNÍ PODLAŽÍ					ARCH.Č.	18/2020
					MĚŘÍTKO	ČÍSLO VÝKR.
					1 : 100	06