



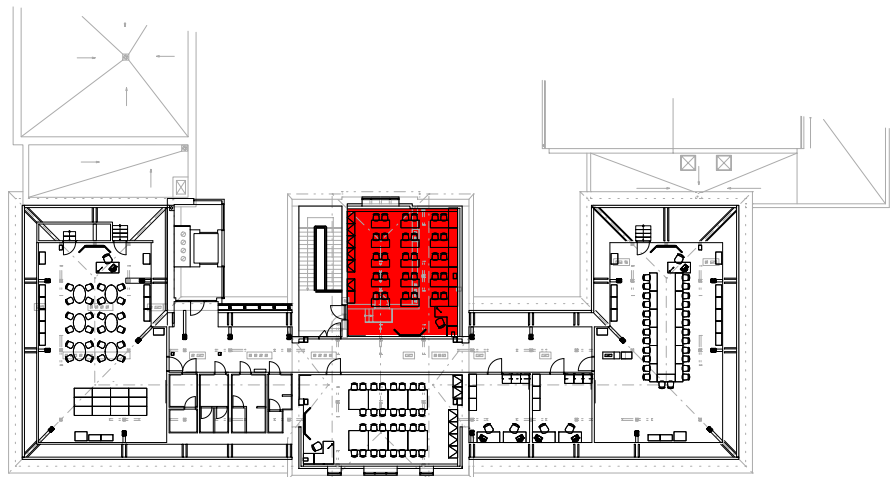


PODKROVÍ NAVIGACE

POZN.:
Půdorysy sestaveny dle projektu vnitřního vybavení učeben.
Každá učebna / kabinet disponuje vlastním seznamem vybavení s konkrétním popisem,
převzato a značeno: ① ②

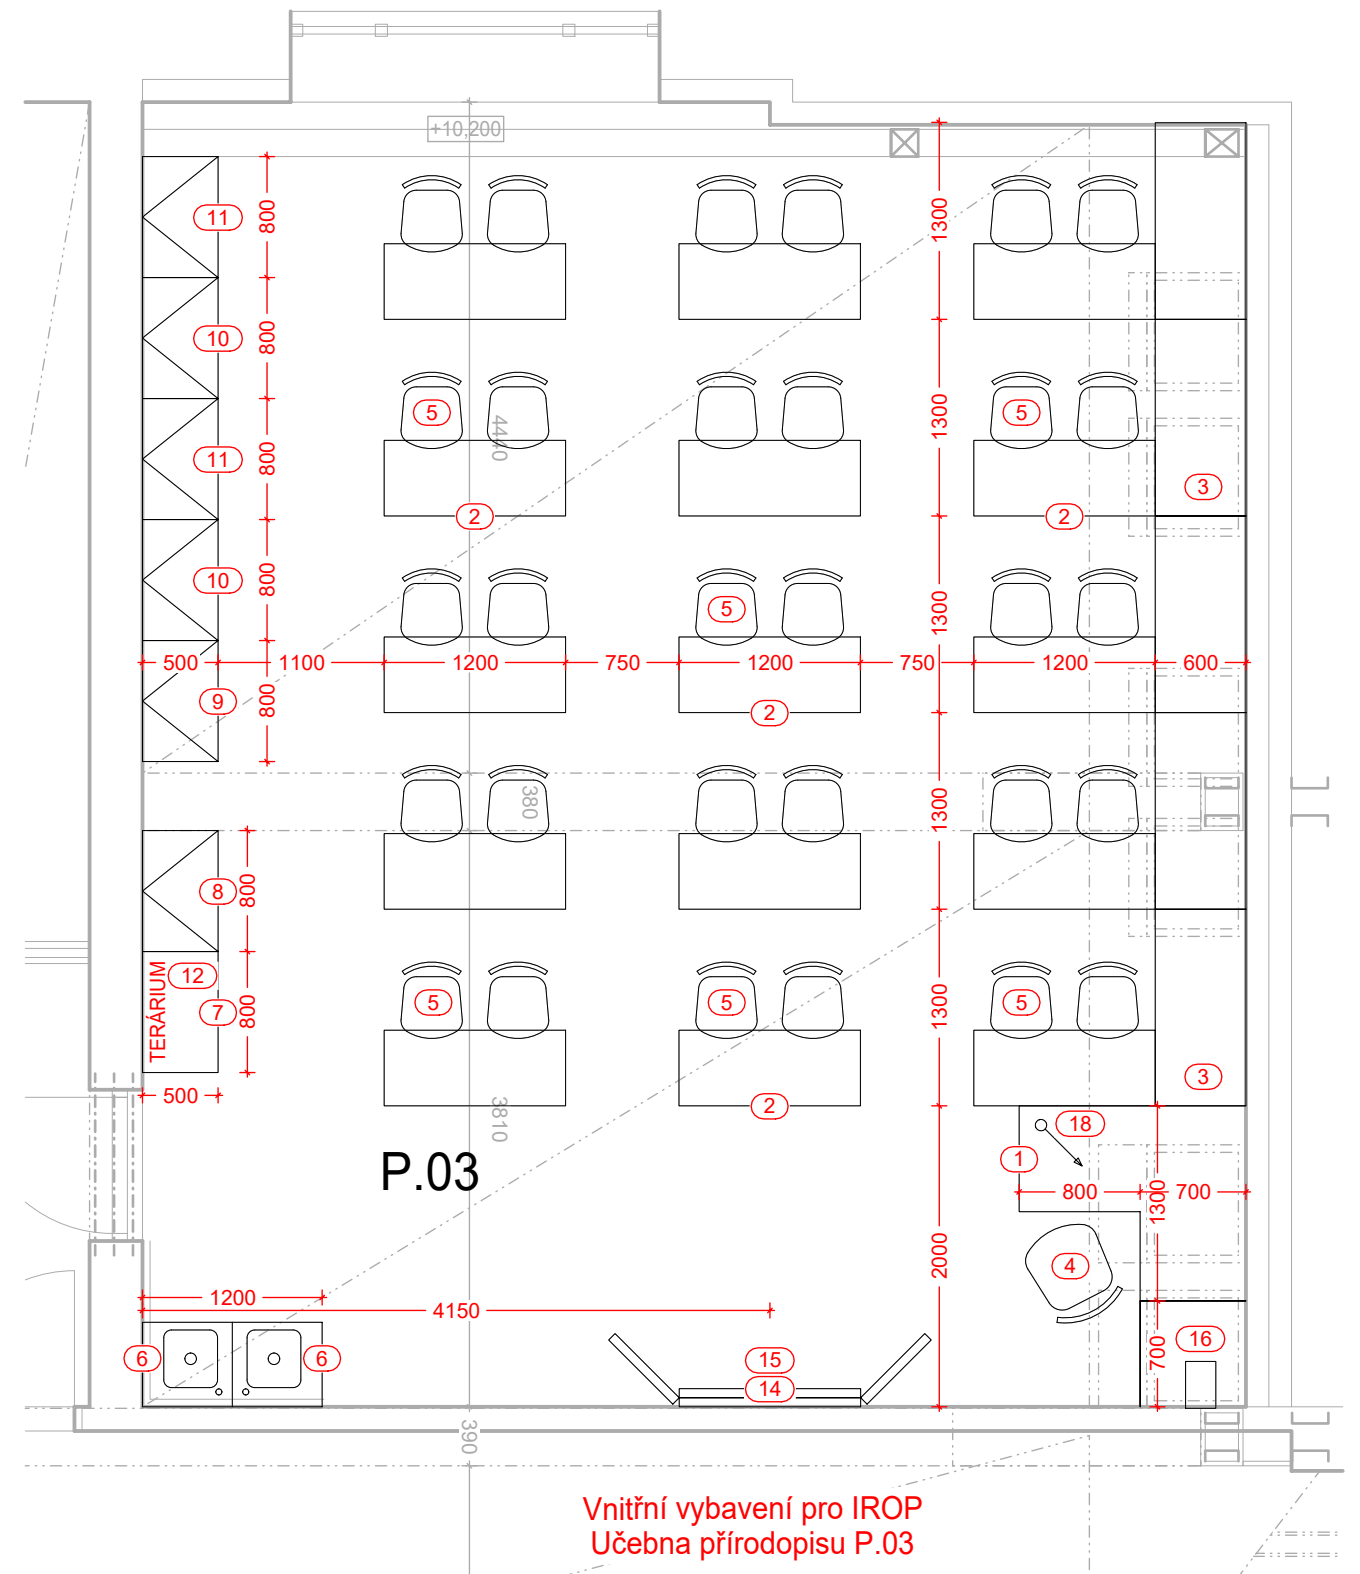


kreslil / ved.projektu:	ing.arch.Eva Doskočilová	EVA DOSKOČILOVÁ architekt	
pověřený MÚ: Lanškroun	obec: Lanškroun		
investor:	Město Lanškroun, Nám.J.M.Marků 12, Lanškroun		
akce:	Stav.úpravy a přístavba výtahu ZŠ Smetanova č.p.460, Lanškroun		stupeň: AD
díl:	INTERIÉRY - vybavení učeben a kabinetů		datum: 07/05/2019
výkres:	MOBILIÁŘ P.03 PODKROVÍ		č.přílohy: M 1:50

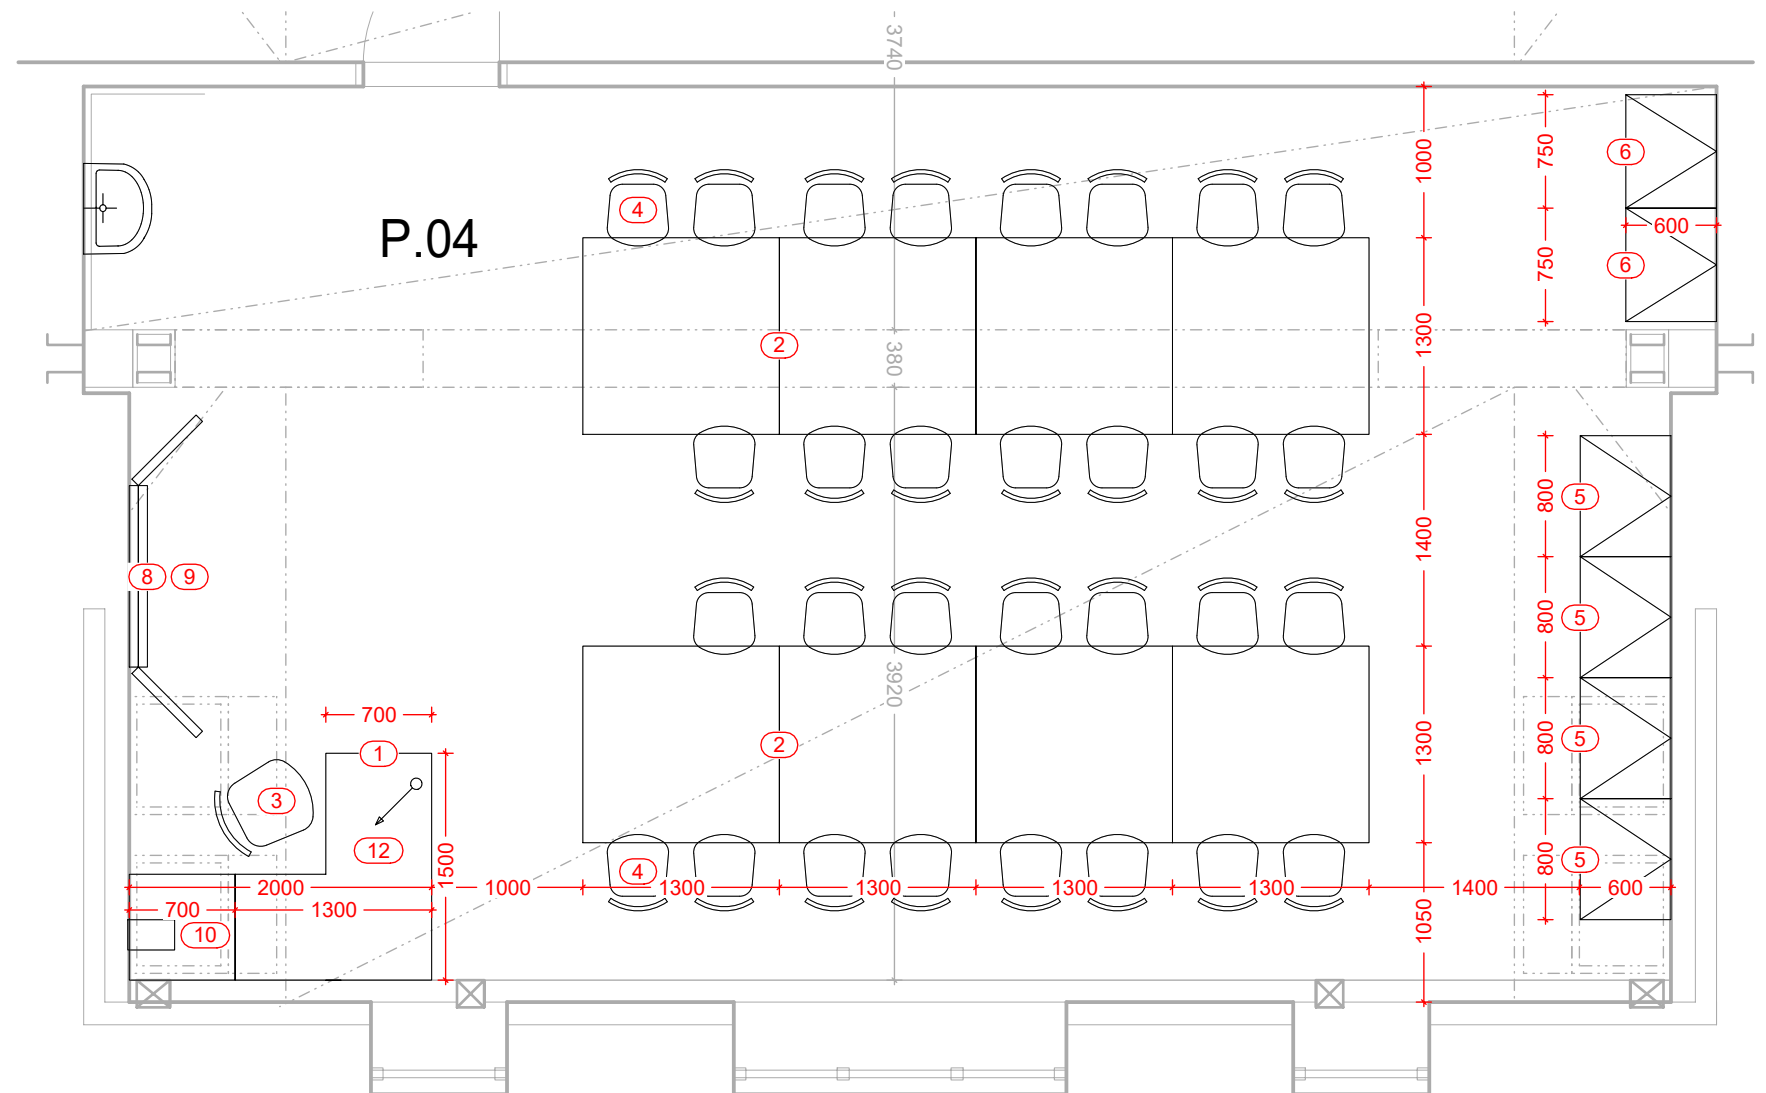


Vnitřní vybavení pro IROP
Polytechnická učebna P.04

POZN.:
Půdorysy sestaveny dle projektu vnitřního vybavení učeben.
Každá učebna / kabinet disponuje vlastním seznamem vybavení s konkrétním popisem,
převzato a značeno: ① ②

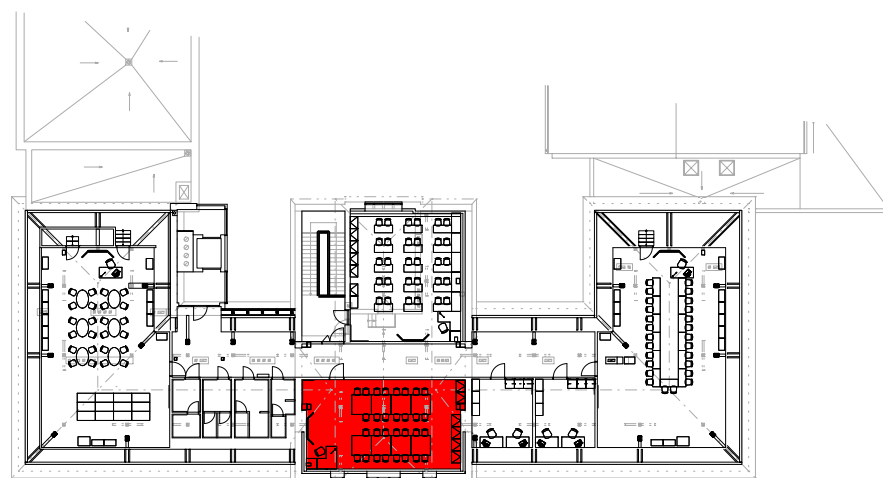


PODKROVÍ NAVIGACE

kreslil / ved.projektu:	ing.arch.Eva Doskočilová	EVA DOSKOČILOVÁ architekt	
pověřený MÚ: Lanškroun	obec: Lanškroun		
investor:	Město Lanškroun, Nám.J.M.Marků 12, Lanškroun		
akce:	Stav.úpravy a přístavba výtahu ZŠ Smetanova č.p.460, Lanškroun		stupeň: AD
díl:	INTERIÉRY - vybavení učeben a kabinetů		datum: 07/05/2019
výkres:	MOBILIÁŘ P.04 PODKROVÍ		č.přílohy: M 1:50

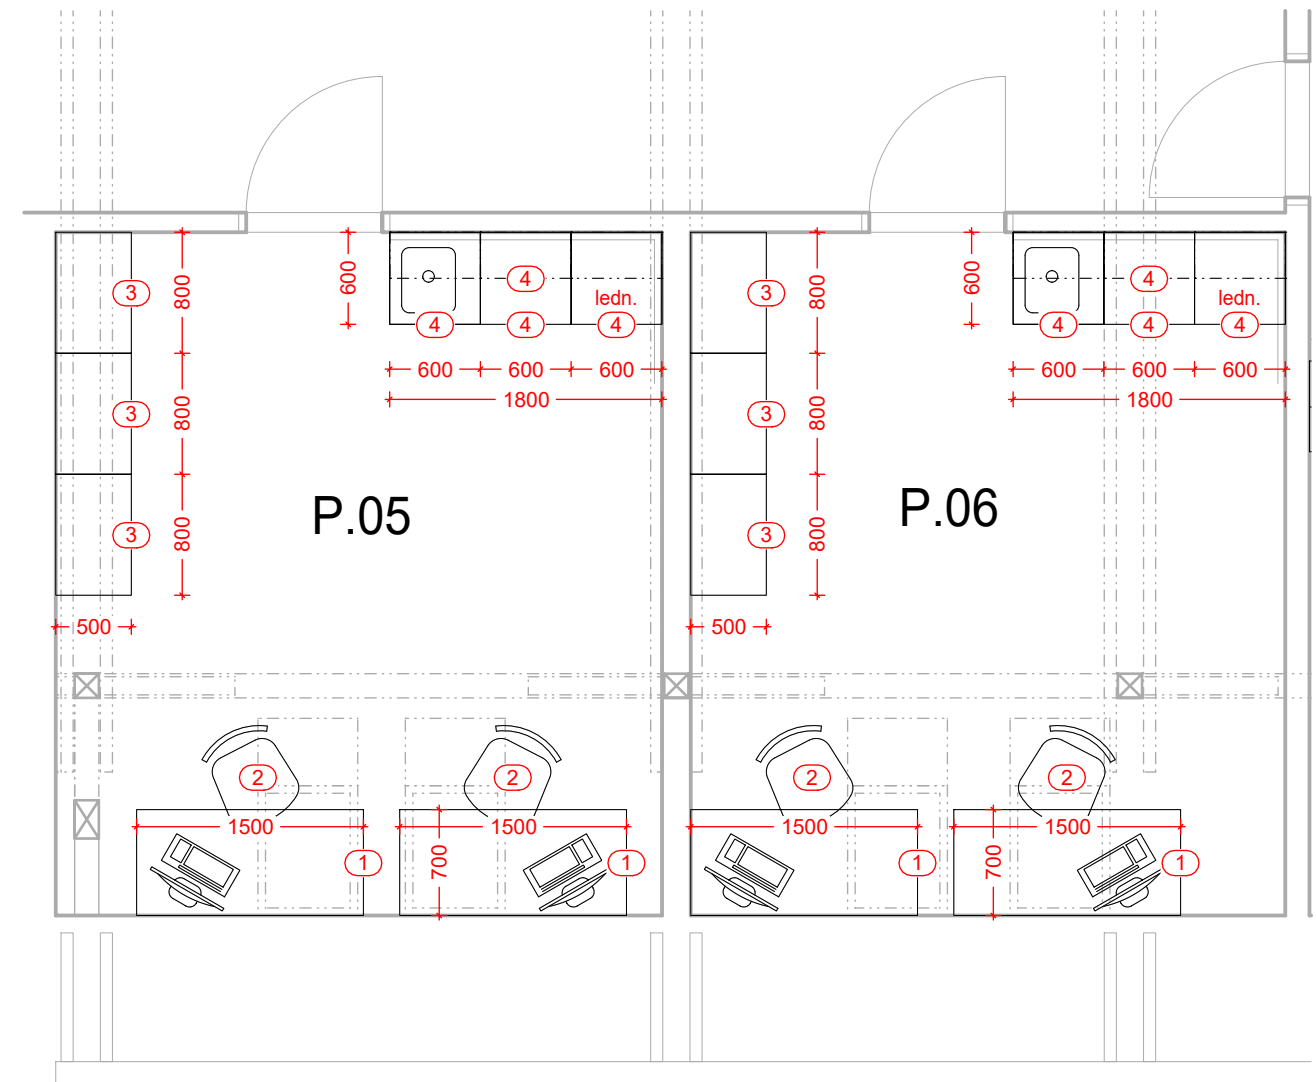

Vnitřní vybavení pro IROP
Kabinet jazyků P.05

Vnitřní vybavení pro IROP
Kabinet přírodovědný P.06

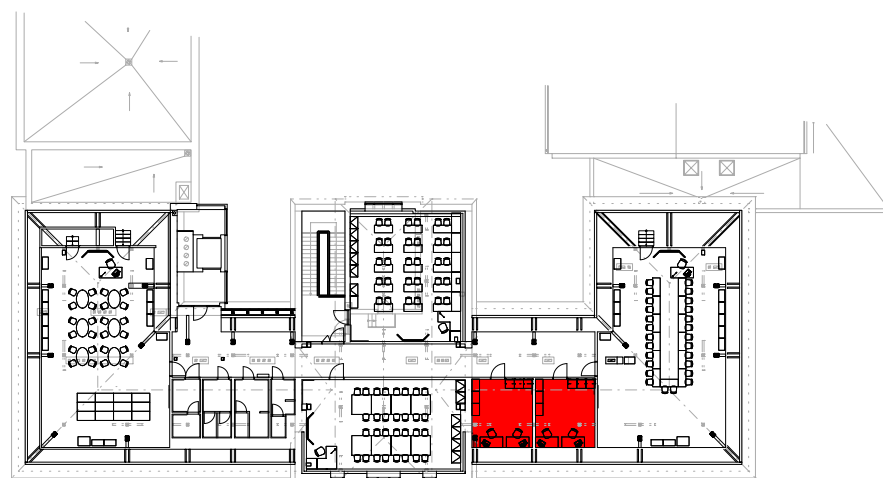


PODKROVÍ NAVIGACE


POZN.:
Půdorysy sestaveny dle projektu vnitřního vybavení učeben.
Každá učebna / kabinet disponuje vlastním seznamem vybavení s konkrétním popisem,
převzato a značeno: ① ②

kreslil / ved.projektu:	ing.arch.Eva Doskočilová	EVA DOSKOČILOVÁ architekt
pověřený MÚ: Lanškroun	obec: Lanškroun	
investor:	Město Lanškroun, Nám.J.M.Marků 12, Lanškroun	

akce:	Stav.úpravy a přístavba výtahu ZŠ Smetanova č.p.460, Lanškroun	stupeň:	AD
		datum:	07/05/2019
díl:	INTERIÉRY - vybavení učeben a kabinetů	č.přílohy:	
výkres:	MOBILIÁŘ P.05 a P.06 PODKROVÍ	měřítko:	M 1:50

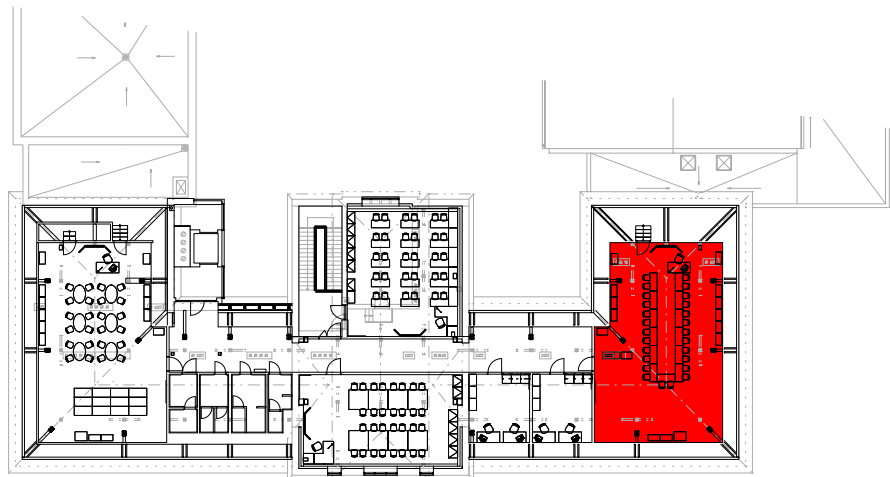


PODKROVÍ NAVIGACE

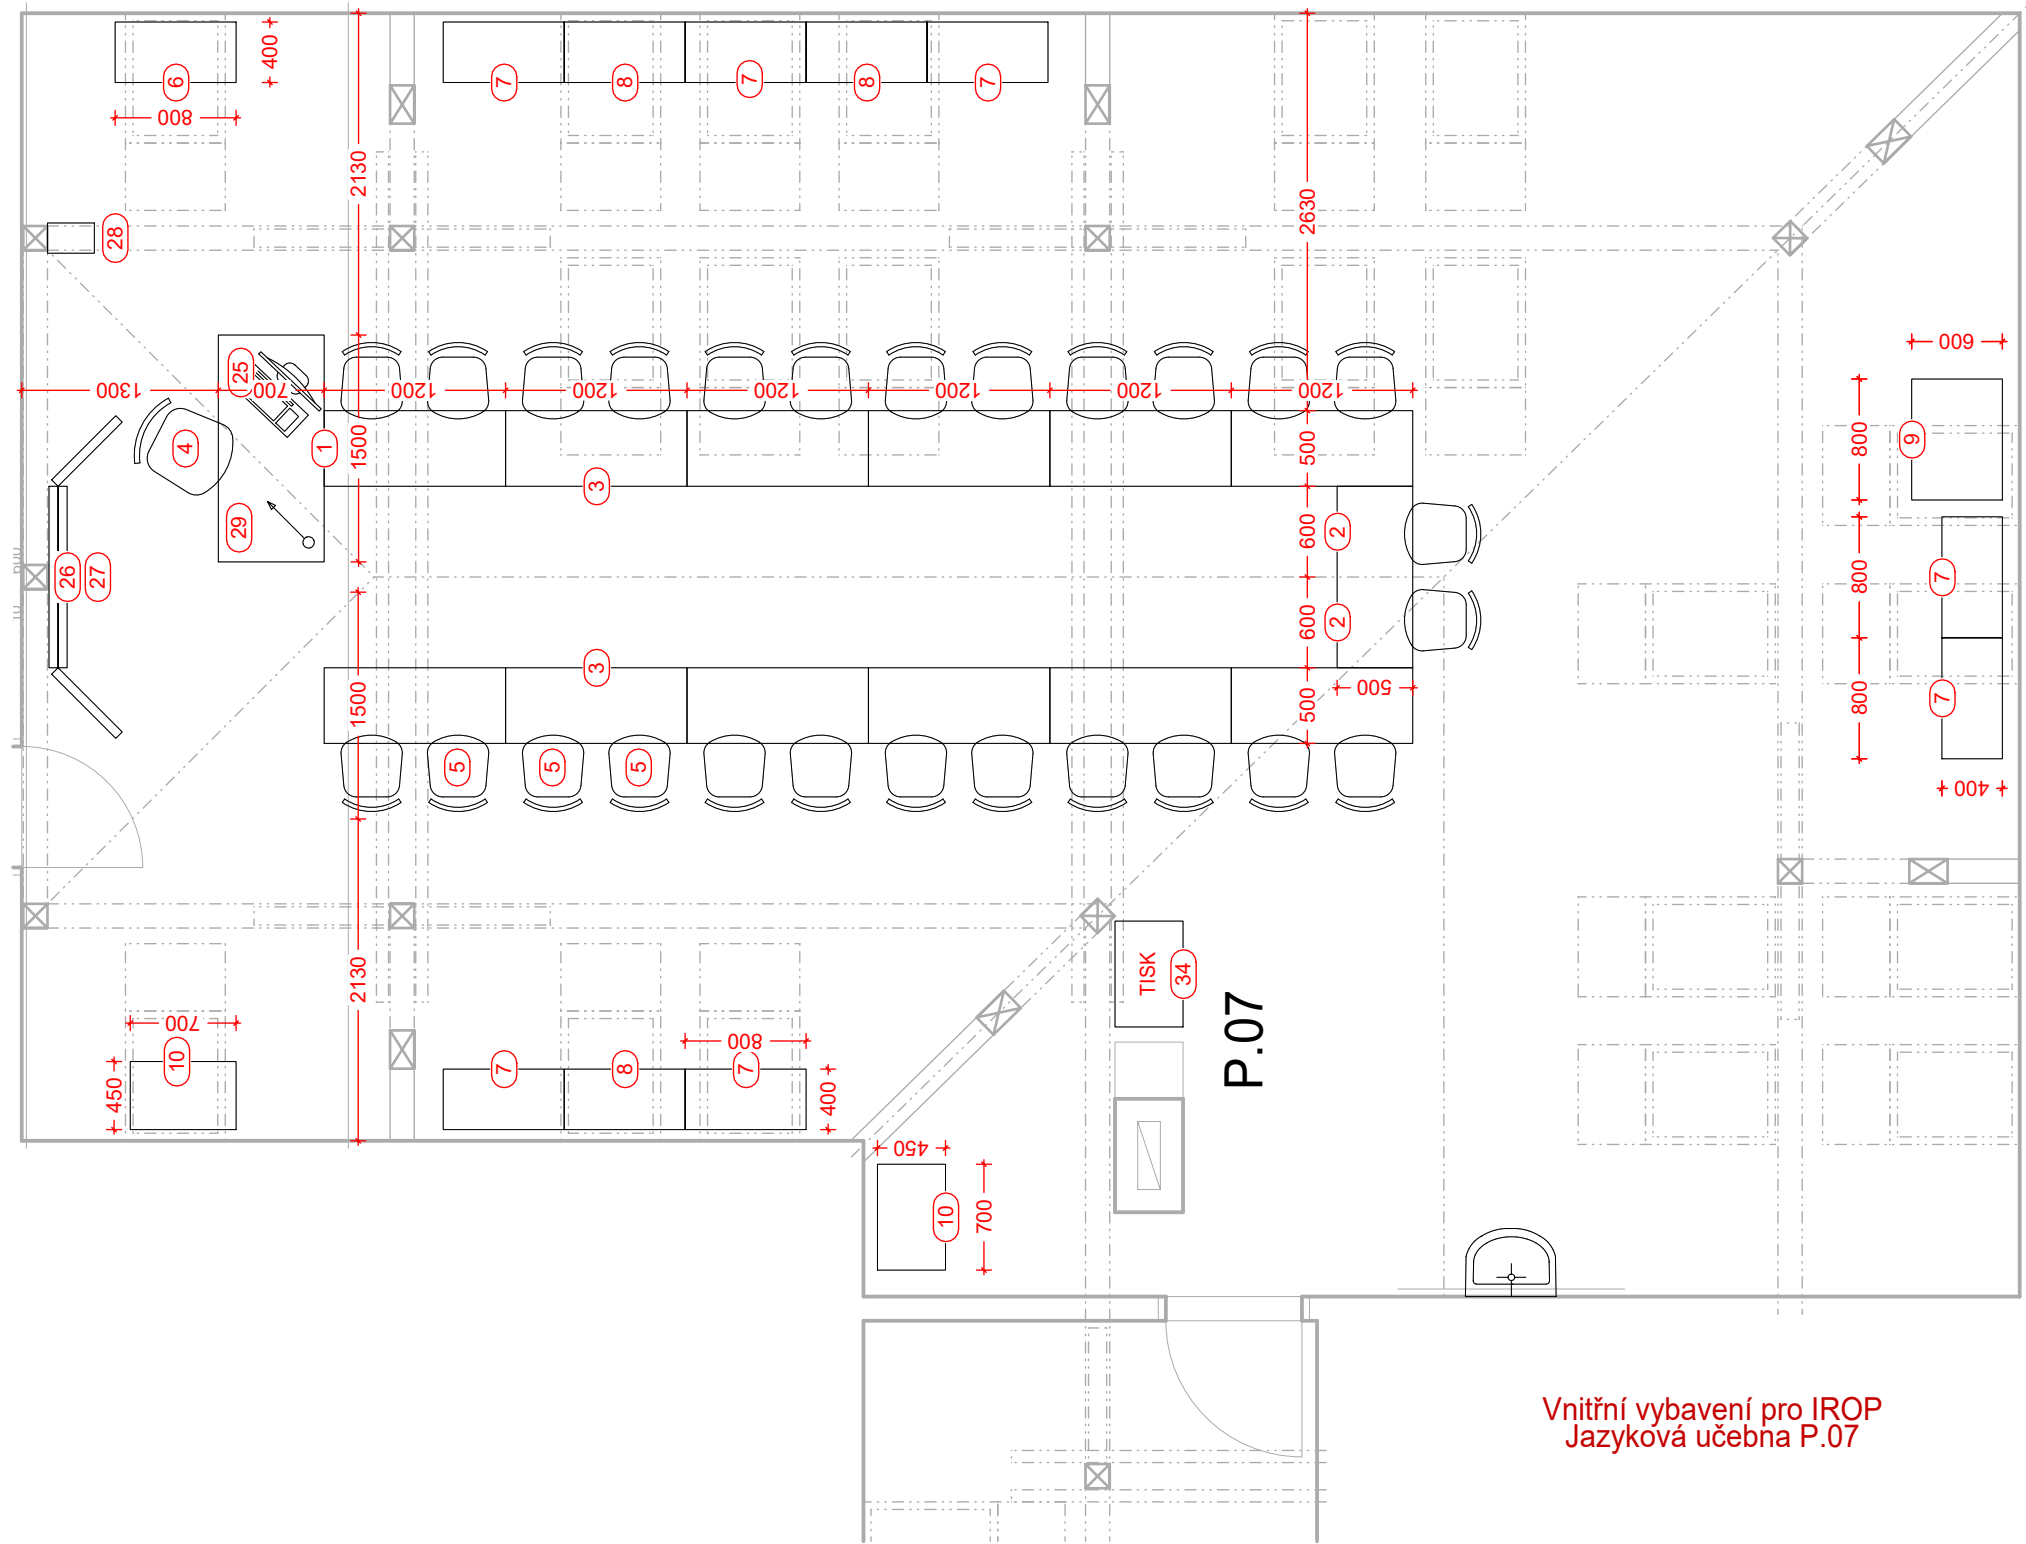


Vnitřní vybavení pro IROP
Jazyková učebna P.07

POZN.:
Půdorysy sestaveny dle projektu vnitřního vybavení učeben.
Každá učebna / kabinet disponuje vlastním seznamem vybavení s konkrétním popisem,
převzato a značeno: ① ②

kreslil / ved.projektu:	ing.arch.Eva Doskočilová	EVA DOSKOČILOVÁ architekt	
pověřený MÚ: Lanškroun	obec: Lanškroun		
investor:	Město Lanškroun, Nám.J.M.Marků 12, Lanškroun		
akce:	Stav.úpravy a přístavba výtahu ZŠ Smetanova č.p.460, Lanškroun		stupeň: AD
díl:	INTERIÉRY - vybavení učeben a kabinetů		datum: 07/05/2019
výkres:	MOBILIÁŘ P.07 PODKROVÍ		č.přílohy: M 1:50

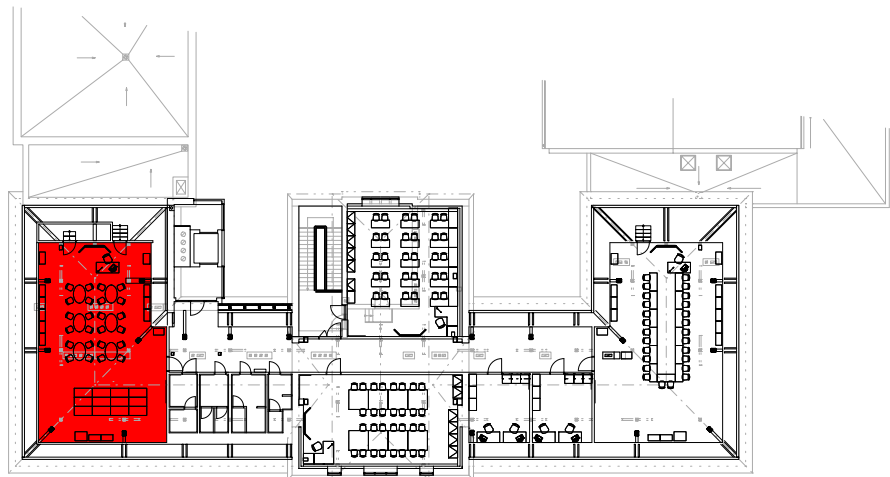


PODKROVÍ NAVIGACE

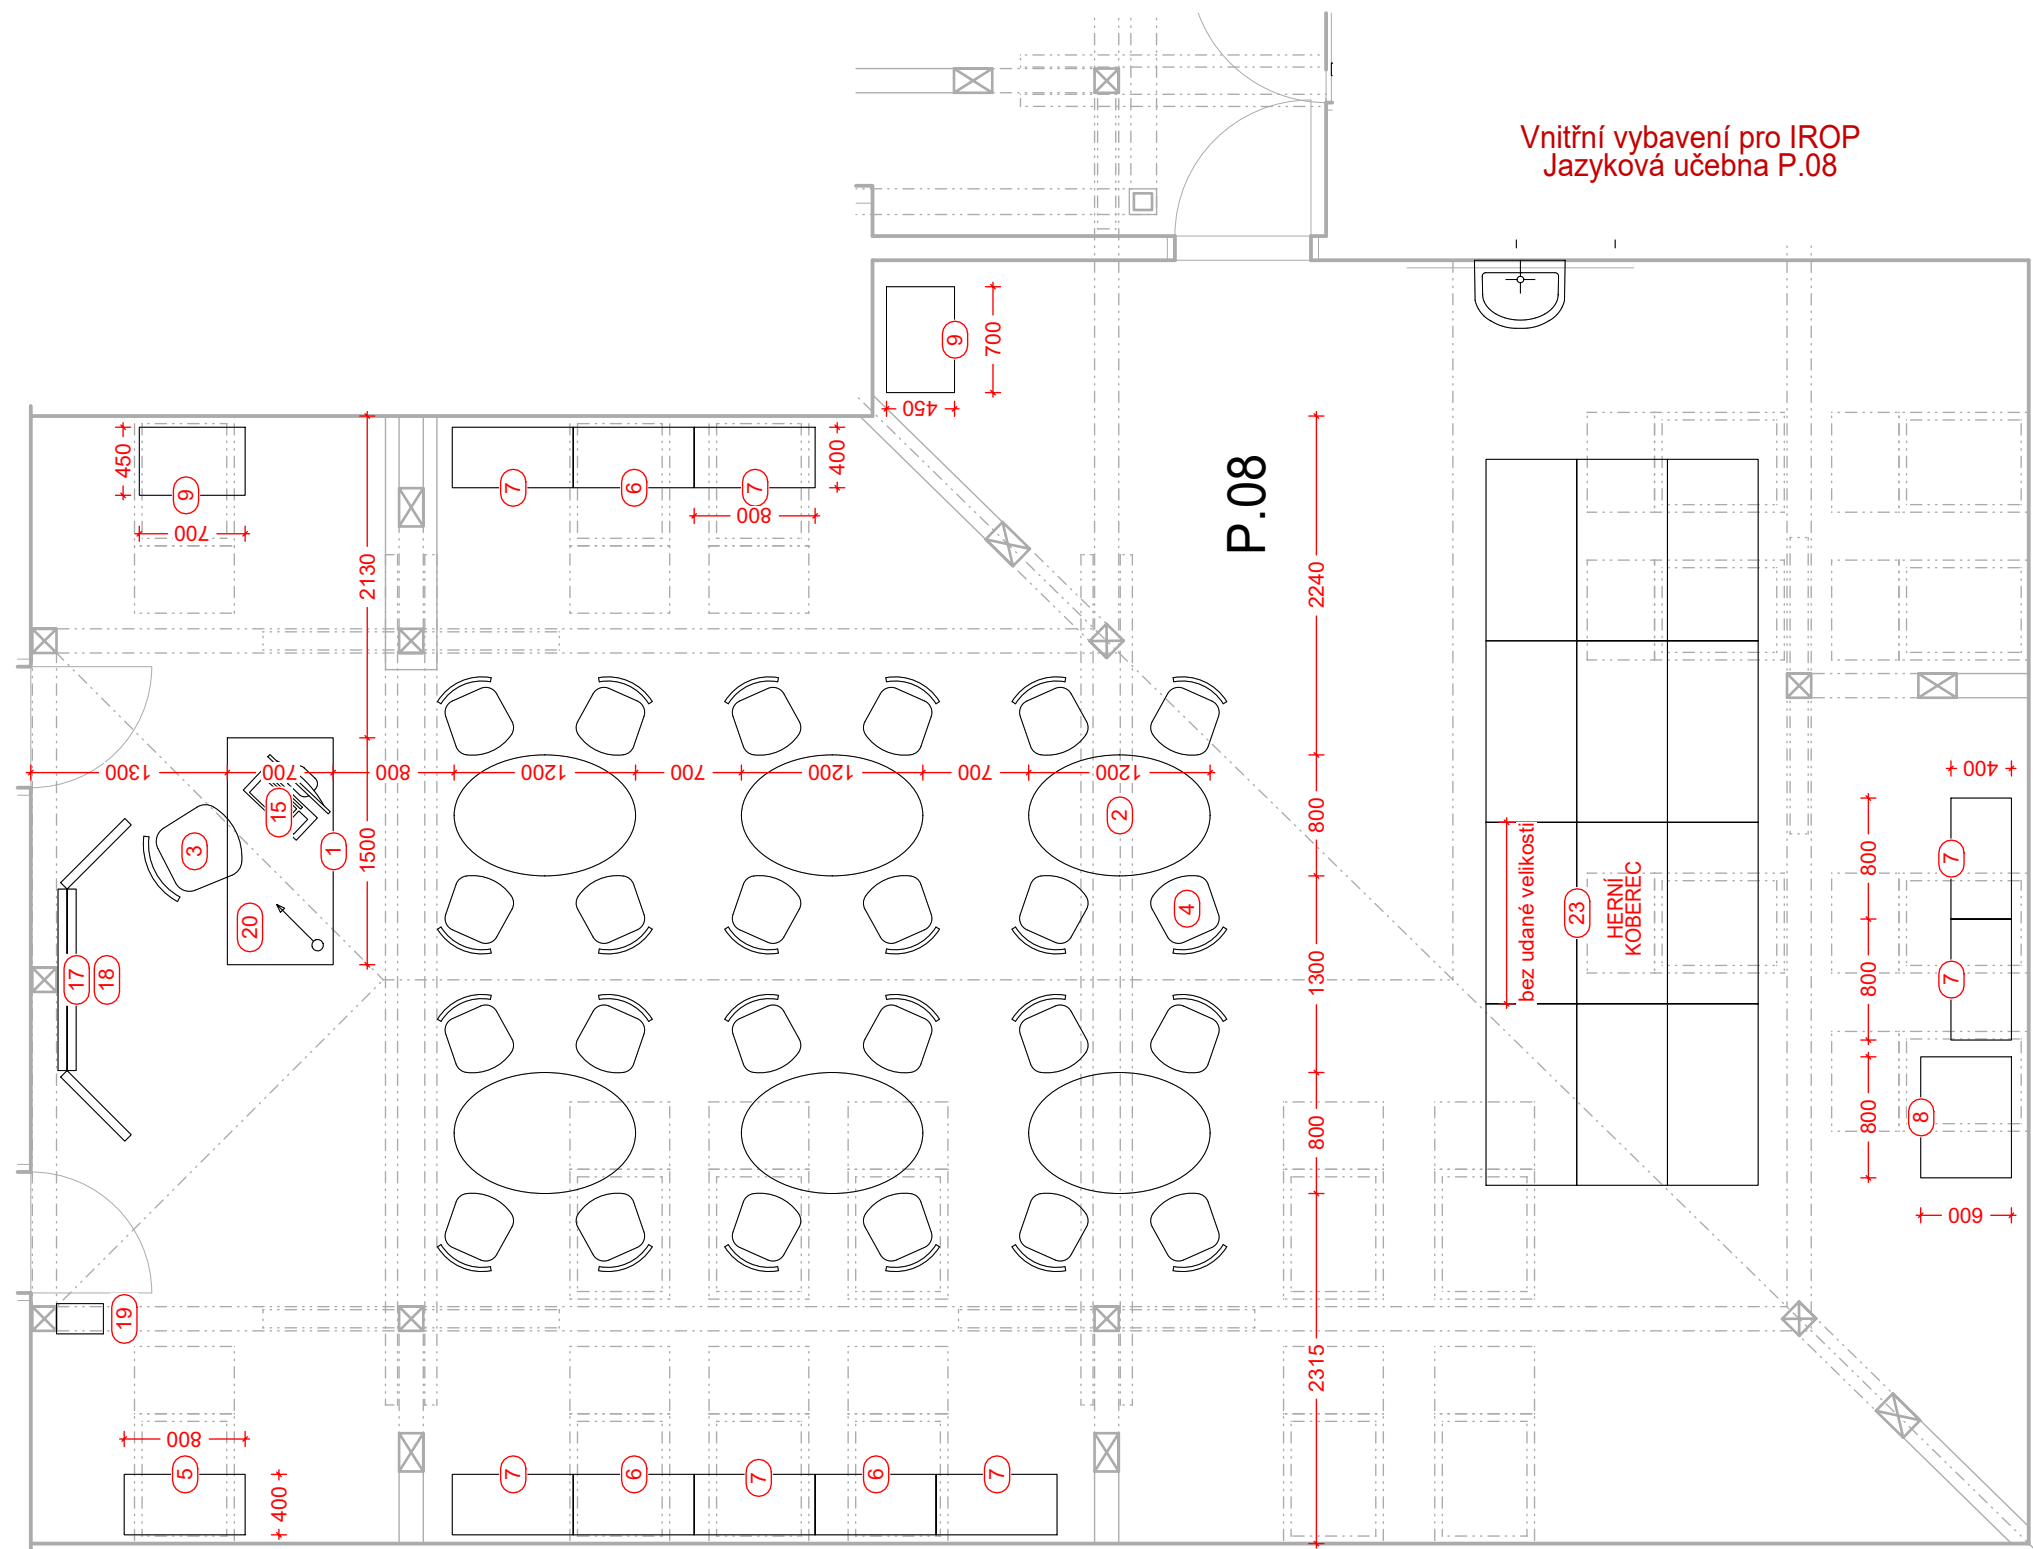


Vnitřní vybavení pro IROP
Jazyková učebna P.08

POZN.:
Půdorysy sestaveny dle projektu vnitřního vybavení učeben.
Každá učebna / kabinet disponuje vlastním seznamem vybavení s konkrétním popisem,
převzato a značeno: ① ②


kreslil / ved.projektu:	ing.arch.Eva Doskočilová	EVA DOSKOČILOVÁ architekt	
pověřený MÚ: Lanškroun	obec: Lanškroun		
investor:	Město Lanškroun, Nám.J.M.Marků 12, Lanškroun		
akce:	Stav.úpravy a přístavba výtahu ZŠ Smetanova č.p.460, Lanškroun		stupeň: AD
díl:	INTERIÉRY - vybavení učeben a kabinetů		datum: 07/05/2019
výkres:	MOBILIÁŘ P.08 PODKROVÍ		č.přílohy: M 1:50

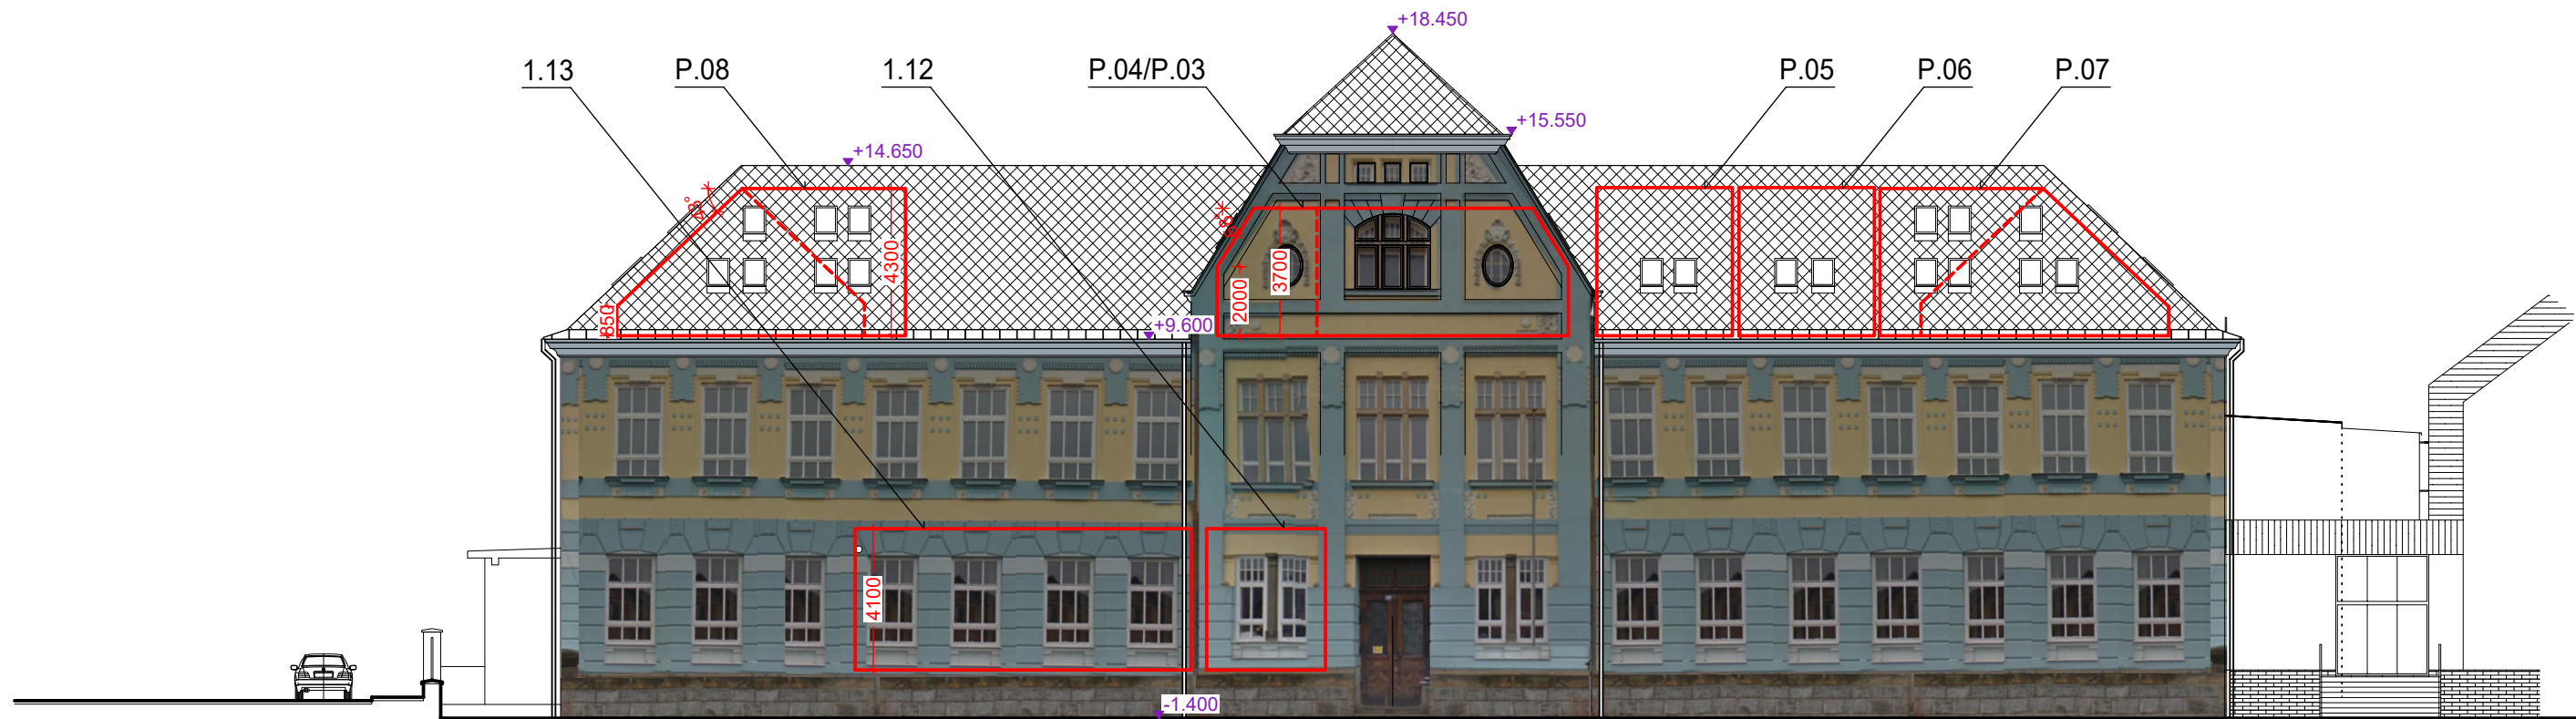


POHLED SEVERNÍ

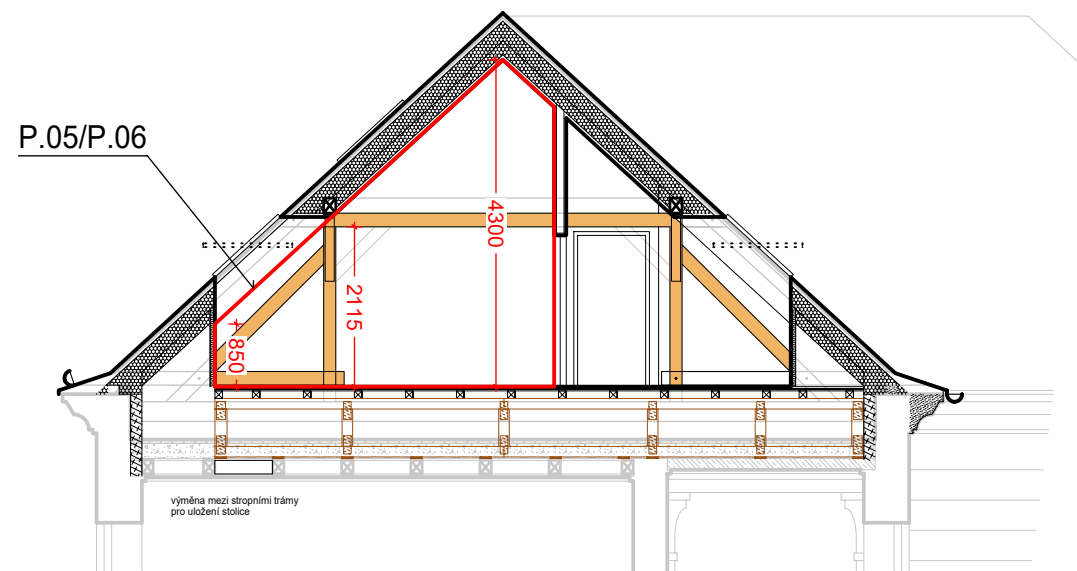

ŘEZ KABINET

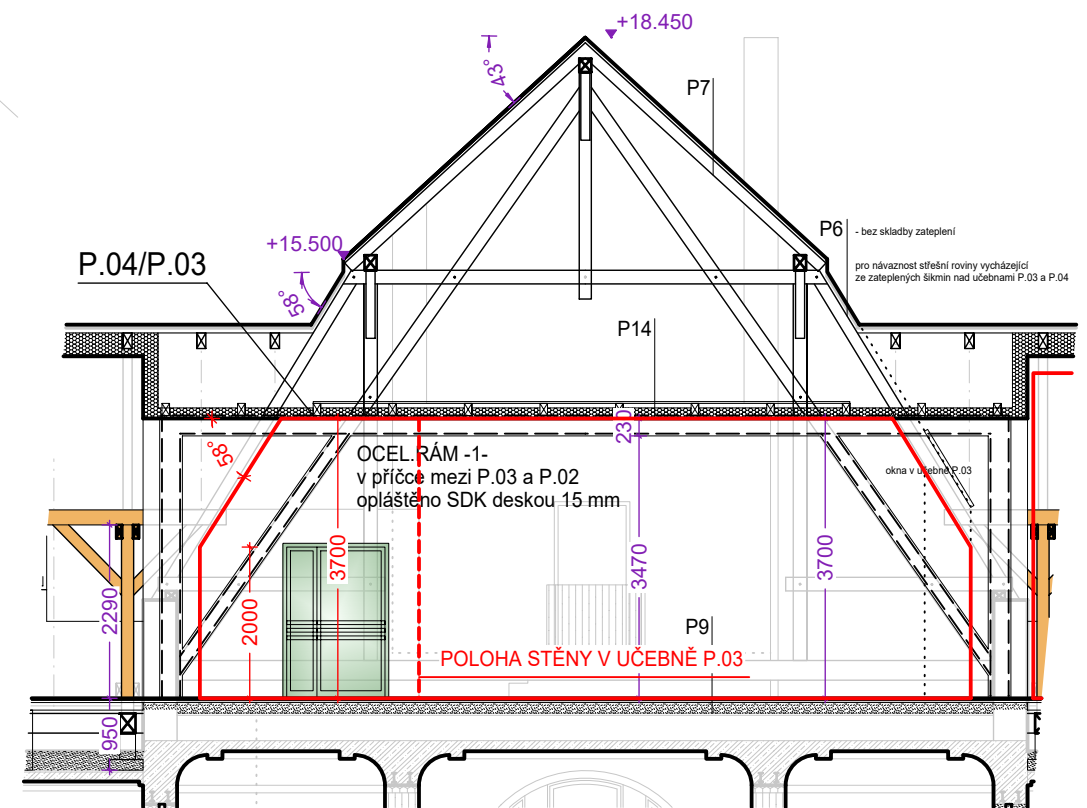

ŘEZ AA

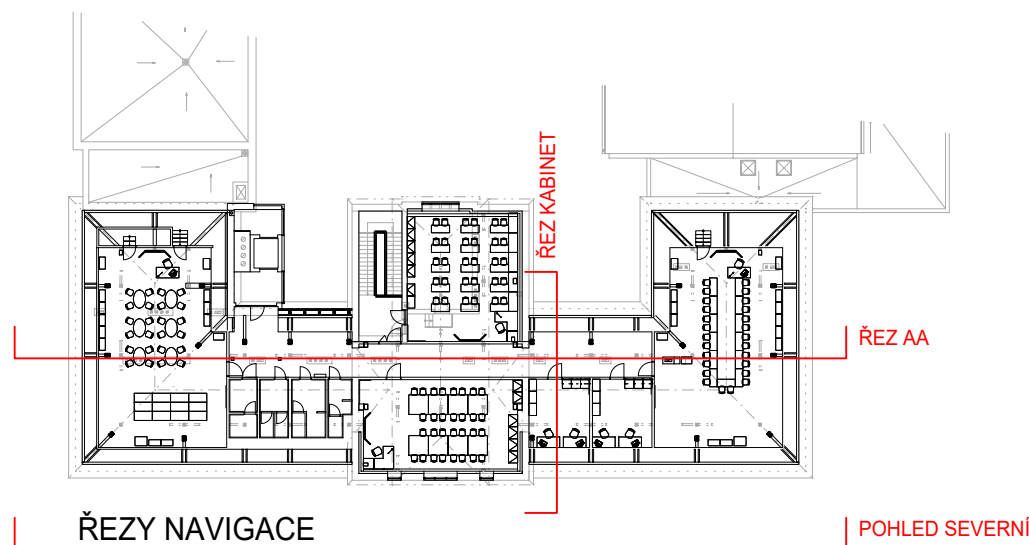

ŘEZY NAVIGACE

POHLED SEVERNÍ

POZN.:
Půdorysy sestaveny dle projektu vnitřního vybavení učeben.
Každá učebna / kabinet disponuje vlastním seznamem vybavení s konkrétním popisem,
převzato a značeno: ① ②

kreslil / ved.projektu:	ing.arch.Eva Doskočilová	EVA DOSKOČILOVÁ architekt	
pověřený MÚ: Lanškroun	obec: Lanškroun		
investor:	Město Lanškroun, Nám.J.M.Marků 12, Lanškroun		
akce:	Stav.úpravy a přístavba výtahu ZŠ Smetanova č.p.460, Lanškroun		stupeň: AD
díl:	INTERIÉRY - vybavení učeben a kabinetů		datum: 07/05/2019
výkres:	MOBILIÁŘ - ŘEZY		č.přílohy: M 1:200/100