


Vzorový řez uložení potrubí z PE De 110

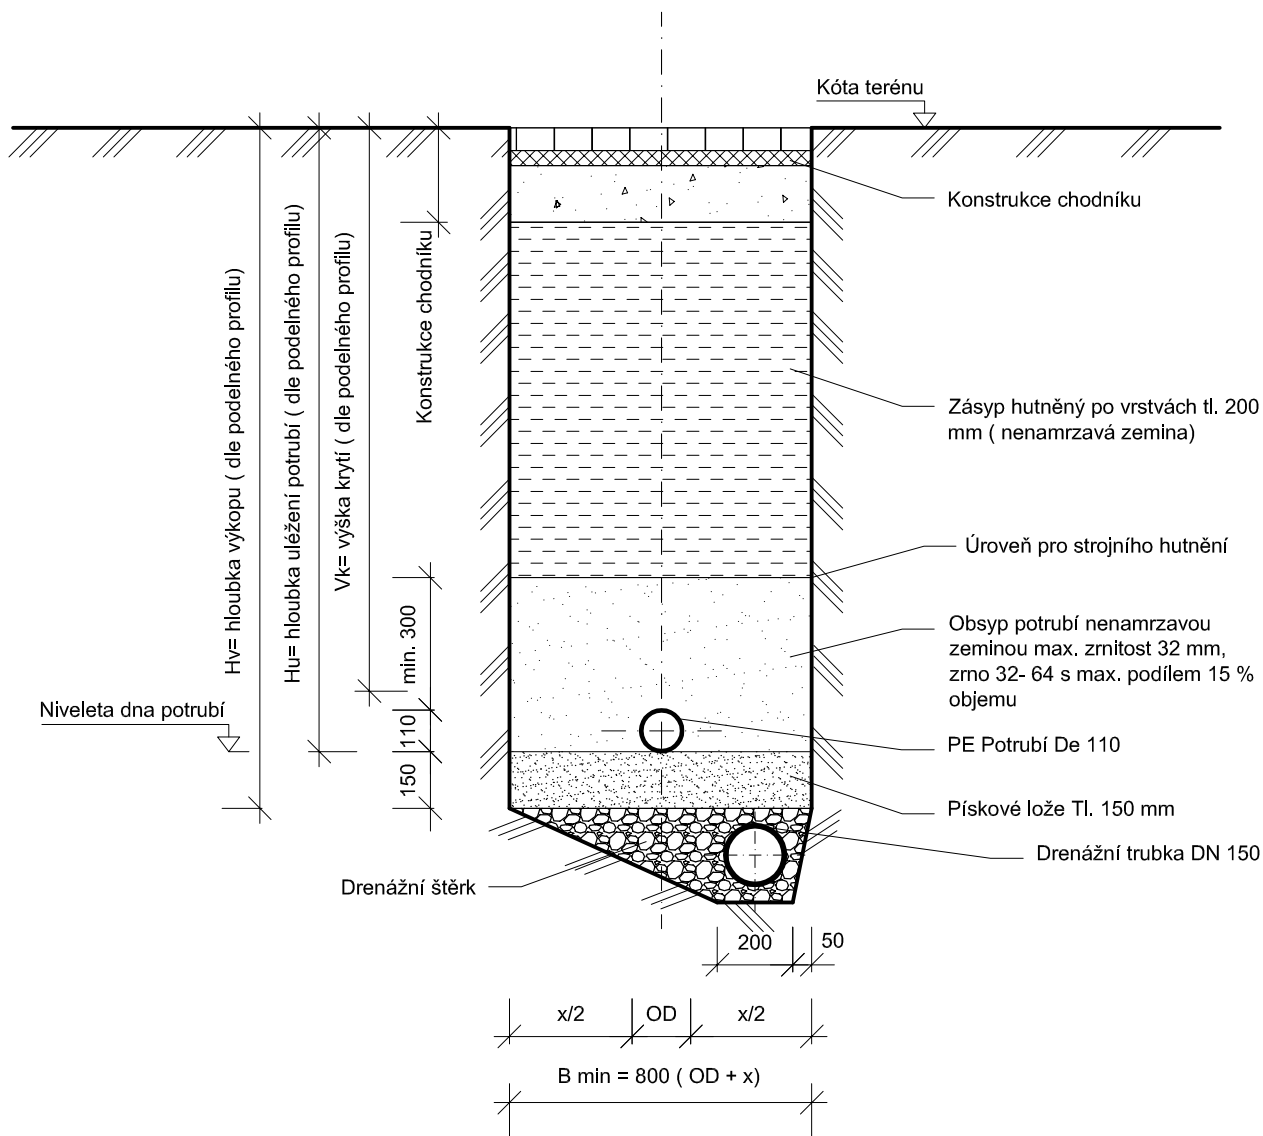

Rýha bude od 1,2 metrů pažena

Kreslil:	TEREZA FIEDLEROVÁ	<i>Fiedlerova</i>	SELLA & AGRETA Vrbová 655 Ústí nad Orlicí Projekce T.G.Masaryka 980 Choceň	
Zpracoval:	ING. MILAN PETR	<i>g us</i>		
Technická kontrola:	ALENA TRUHLÍČKOVÁ	<i>Truhlíčková</i>		
Zodp. projektant:	ING. MILAN PETR	<i>g us</i>		
Hlavní projektant:	ING. MILAN PETR	<i>g us</i>		
Region: PARDUBICKÝ	Okres: ÚSTÍ NAD ORLICÍ	Obec: LANŠKROUN	Stupeň: DPS	
Investor: MĚSTO LANŠKROUN			Zak. č.:	1-2009-T/III. ETAPA
Akce: VÝSTAVBA TECHNICKÉ A DOPRAVNÍ INFRASTRUKTURY ZA STŘELNICÍ II, LANŠKROUN – III. ETAPA			Arch. č.:	
Objekt: IO 02 (301) VODOVOD			Datum:	03/2015
Obsah: VZOROVÝ ŘEZ ULOŽENÍ POTRUBÍM PE			Formát:	01xA4
			Měřítko: 1:20	Číslo příl. výkresu: C.2.2.3.