


KATASTRY	LANŠKROUN	
DRUH POVRCHU	OSTATNI PLOCHA	
VZDALENOSTI ŠACHET	49.53	49.03
OZNAČENÍ ŠACHET	ŠS1	ŠS3
		ŠS4

## SMĚROVÉ POMĚRY

MĚŘÍTKA 1:1000/100

LEGENDA TYPŮ ČAR  
PŮVODNÍ TERÉN  
UPRAVENÝ TERÉN

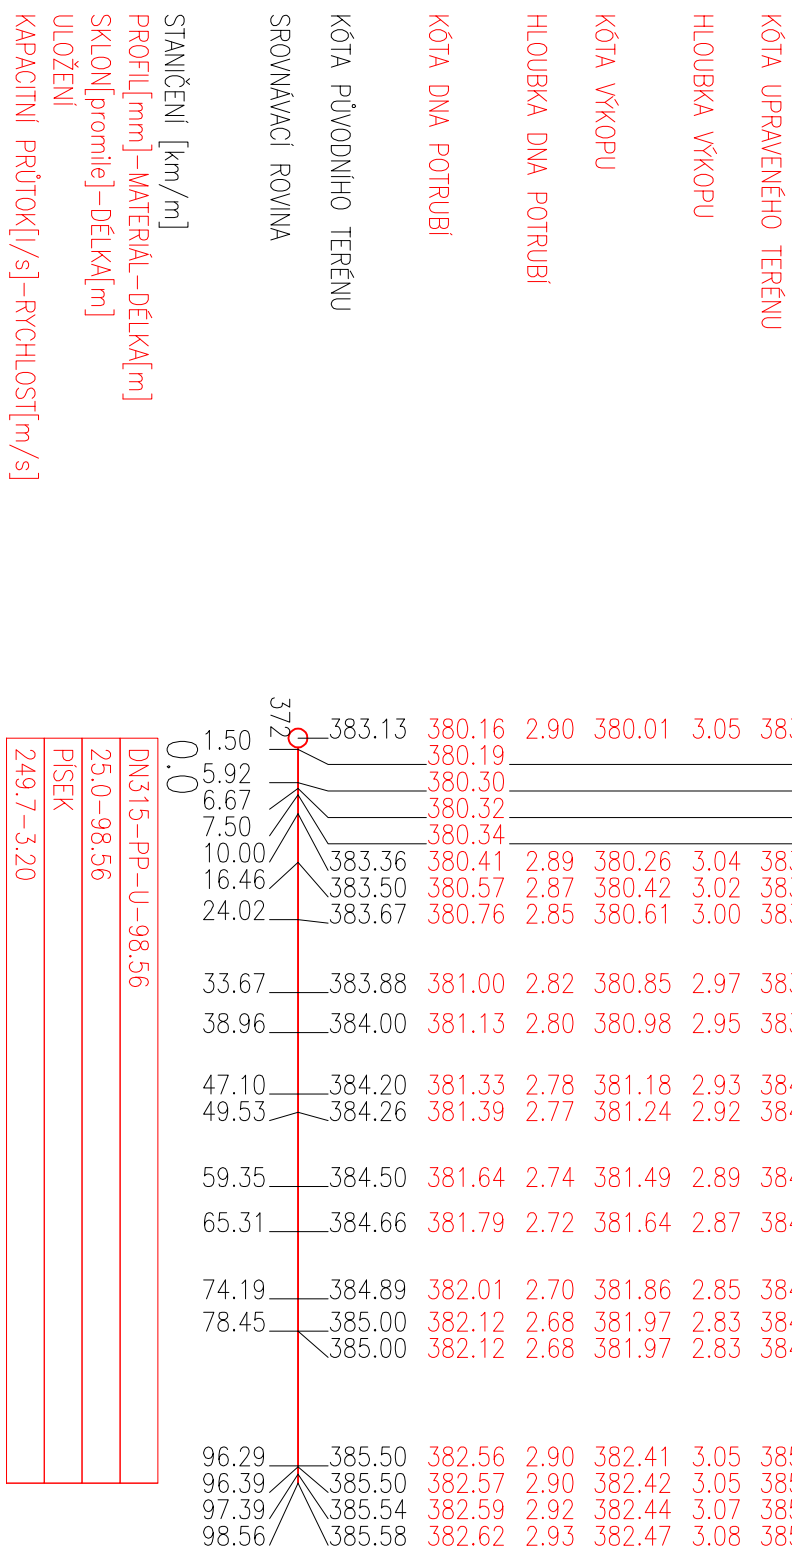

POZOR!

PODZEMNÍ VEDENÍ JSOU ZAKRESLENA POUZE ORIENTAČNĚ, PŘED ZAPOČETÍM ZEMNÍCH PRACÍ JE TŘEBA VŠECHNA VEDENÍ VYTÝČIT.

Souřadnicový systém : S-JTSK  
Výškový systém : BpV

Kreslil:	TEREZA FIEDLEROVÁ	SELLA & AGRETA Vrbová 655 Ústí nad Orlicí Projektce T.G.Mosaryka 980 Chocení
Zpracovali:	TEREZA FIEDLEROVÁ	
Technická kontrola:	ALENA TRHÁČKOVÁ	
Zodp. projektant:	ING. MILAN PETR	
Hlavní projektant:	ING. MILAN PETR	
Region: PAROUBICKÝ	Okres: ÚSTÍ NAD ORLICÍ	Obec: LANŠKROUN DPS
Investor: MĚSTO LANŠKROUN		
Akce:		
VÝSTAVBA TECHNIČKÉ A DOPRAVNÍ INFRASTRUKTURY ZA STŘELNICÍ II, LANŠKROUN – III. ETAPA		
Objekt: 10 04 (303) SPRAŠKOVÁ KANALIZACE		
Obsah:	PODÉLNÝ PROFIL SBĚRAČ E3 S 1:1000/100 C.4.2.2.2.	