




ŘEZ SJEZD1 km 0.00600 1:100

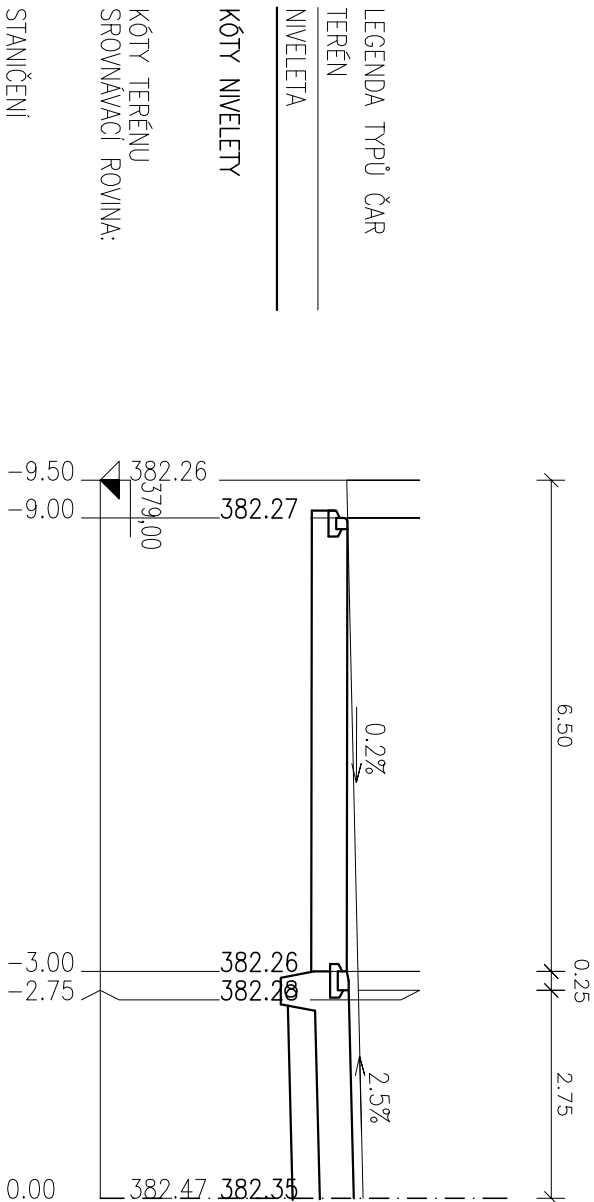

ŘEZ SJEZD2 km 0.03100 1:100

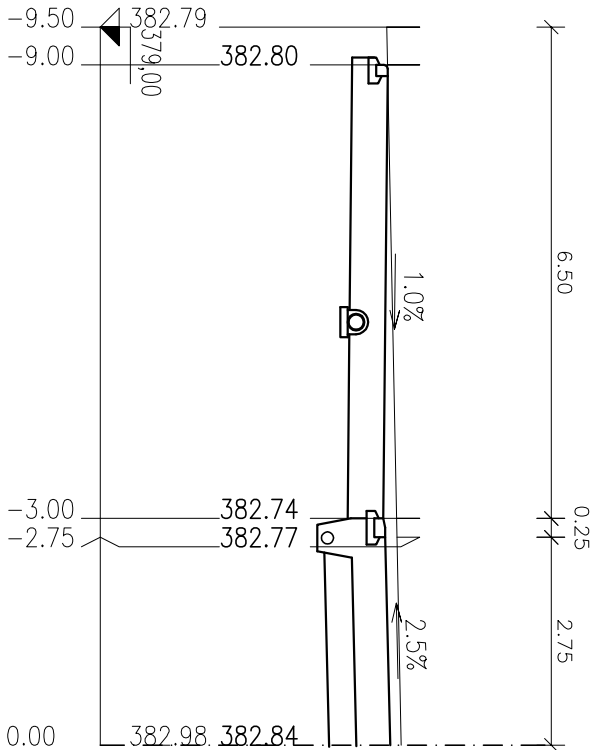

ŘEZ SJEZD3 km 0.05600 1:100

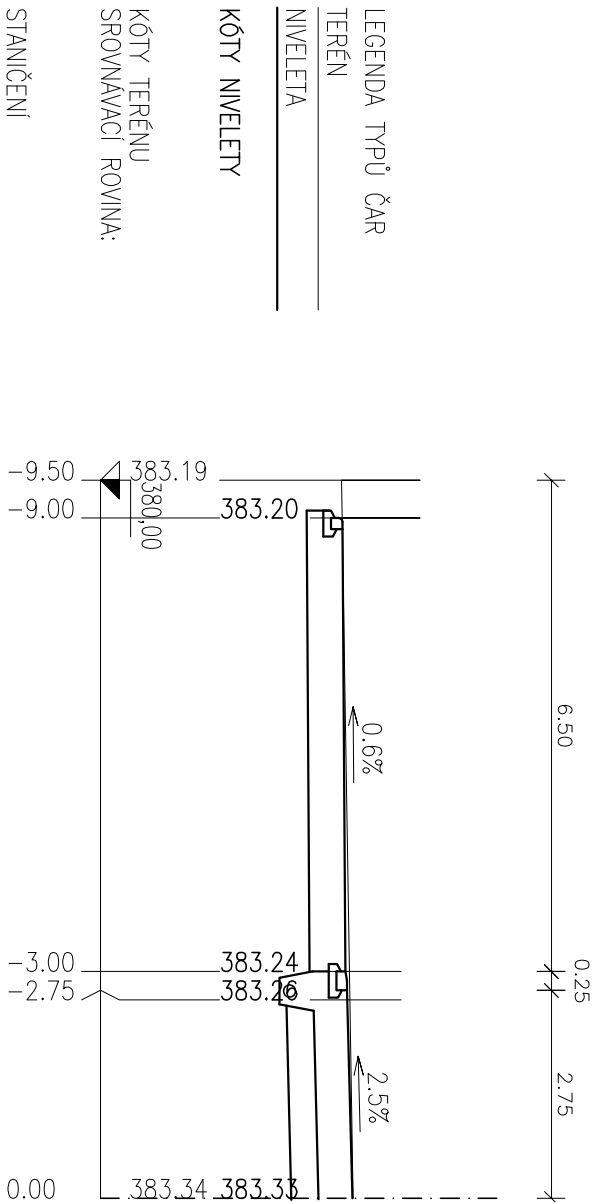

Kreslí:	TEREZA FIEDLEROVÁ	<i>Fiedlerová!</i> <i>Individuální</i>	SELLA & AGRETA Vrbová 655 Ústí nad Orlicí Projekce T.G.Masaryka 980 Choceň	
Zpracoval:	TEREZA FIEDLEROVÁ			
Technická kontrola:	ALENA TRUHLČKOVÁ			
Zodp. projektant:	ING. MILAN PETR			
Hlavní projektant:	ING. MILAN PETR			
Region: PARDUBICKÝ	Okres: ÚSTÍ NAD ORLICÍ	Obec: LANŠKROUN	Stupeň: DPS	
Investor: MĚSTO LANŠKROUN				
Akce: VÝSTAVBA TECHNICKÉ A DOPRAVNÍ INFRASTRUKTURY ZA STŘELNICÍ II, LANŠKROUN – III. ETAPA Objekt: IO 01(101) POZEMNÍ KOMUNIKACE	Zak. č.:			01-2009-T/III. ETAPA
	Arch. č.:			
	Datum:			03/2015
	Formát:		02x44	
Obsah:	Měřítko: 1:100		Číslo příl. výresu: C.1.2.4.2.	
PRACOVNÍ PŘÍČNÉ ŘEZY ČÁST TRASY E1-VJEZDY				