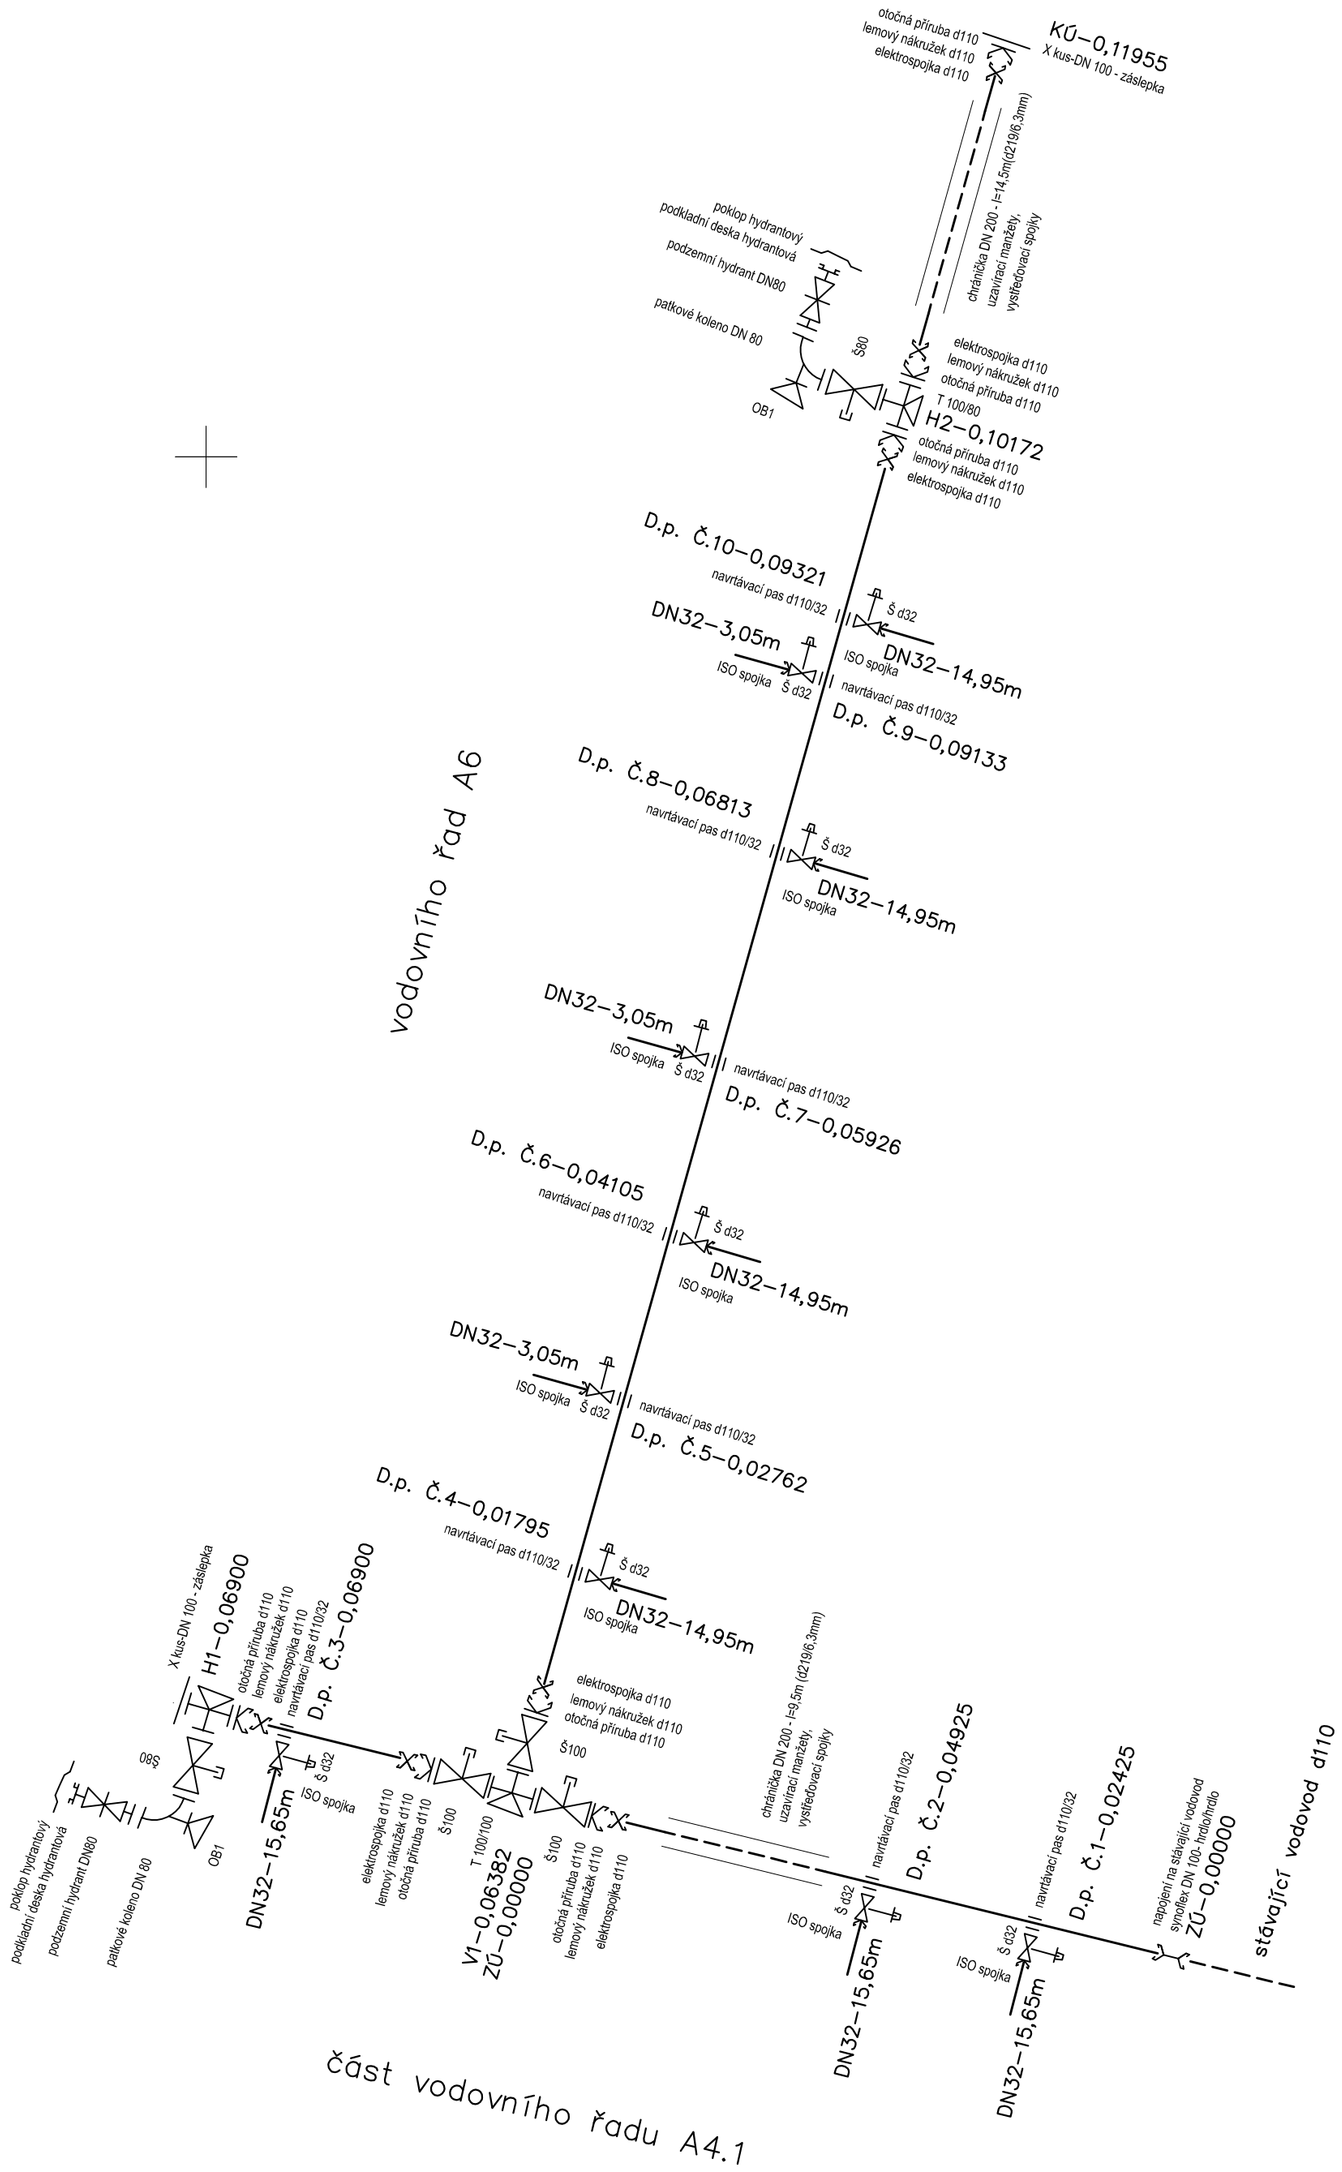


potrubí:
PE 100, SDR17, DN 100.....188,55m
PE SDR 17, DN32.....115,90m

litinové tvarovky:
T kus DN 100/100.....1ks
T kus DN 100/80.....2ks
patkové koleno DN 80.....2ks
zaslepovací kus Xkus DN 100.....2ks
otočná příruba DN 100.....7ks
hrdlová spojka hrdlo/hrdlo DN 100.....1ks
navrtávací pas d110/32.....10ks

elektrotvarovky:
lemový nákružek DN 100.....7ks
elektrospojka DN 100.....7ks

ISO spojka d32.....10ks

armatury:
šoupě DN 100.....3ks
šoupě DN 80.....2ks
zemní souprava pro DN 100.....3ks
zemní souprava pro DN 80.....2ks
podzemní hydrant DN 80/1,50m.....2ks
domovní šoupě d32.....10ks
zemní souprava pro domovní šoupě.....10ks
podkladová deska pod šoupě.....5ks
podkladová deska pod domovní ventil.....10ks
podkladová deska pod hydrant.....2ks
poklop šoupátkový.....5ks
poklop ventilový.....10ks
poklop hydrantový.....2ks

ocelová chránička d219/6,3mm.....24m
uzavírací manžeta 200/100.....4ks
vystřeďovací objímky po 1,5m.....16ks
(segmenty typu A/B)

výstražná fólie nad potrubí .....304,45m
signalizační vodič.....355,45m
(z toho 17x3m do poklopů)
opěrný blok.....5ks
proplach a dezinfekce potrubí.....304,45m
tlaková zkouška.....304,45m
demontáž stávajícího zaslepení.....1ks
napojení na stávající vodovod.....1ks
zaslepení konců přípojek.....10ks

| | | | |
|---|---|---|---|
| Kreslil: | TEREZA FIEDLEROVÁ | Fiedlerová | SELLA & AGRETA<br>Vrbová 655<br>Ústí nad Orlicí<br>Projekce T.G.Masaryka 980<br>Choceň |
| Zpracoval: | TEREZA FIEDLEROVÁ | Fiedlerová | |
| Technická kontrola: | ALENA TRUHLIČKOVÁ | Truhličková | |
| Zodp. projektant: | ING. MILAN PETR | | |
| Hlavní projektant: | ING. MILAN PETR | | |
| Region: PARDUBICKÝ | Okres: ÚSTÍ NAD ORLICÍ | Obec: LANŠKROUN | |
| Investor: MĚSTO LANŠKROUN | | | Stupeň: DPS |
| Akce: VÝSTAVBA TECHNICKÉ A DOPRAVNÍ INFRASTRUKTURY ZA STŘELNICÍ II, LANŠKROUN – III. ETAPA | | | Zak. č.: 01–2009–T/III. ETAPA |
| | | | Arch. č.: |
| Objekt: IO 02 (301) VODOVOD | | | Datum: 03/2015 |
| | | | Formát: 06xA4 |
| Obsah: KLADEČSKÉ SCHÉMA | | | Měřítko.: 1:500<br>Kóty: m |
| | | | Číslo příl. výkresu: C.2.2.6. |