ŘEZ A-A

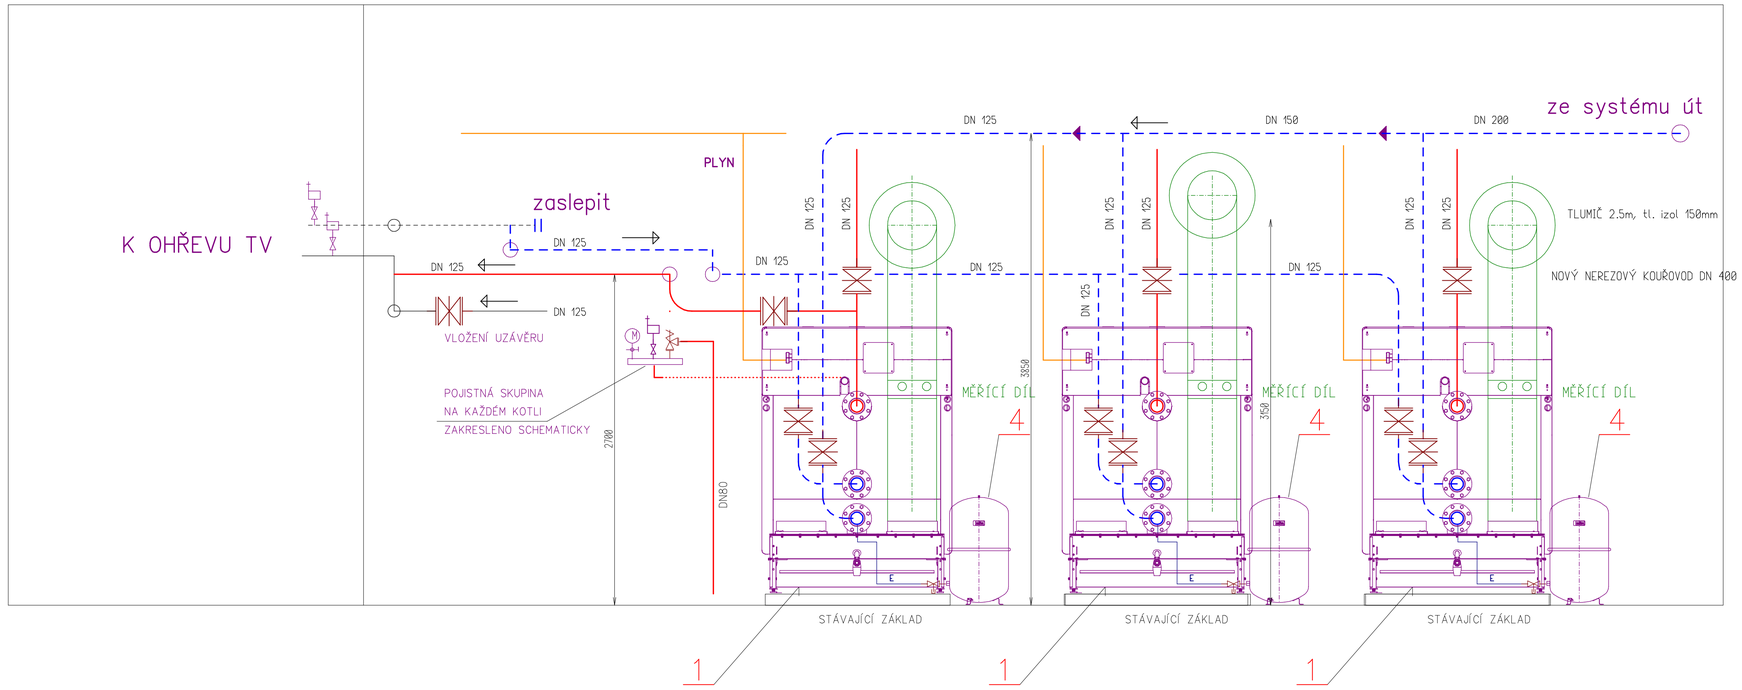

ZAPOJENÍ PROVÉST DLE SCHÉMATU

VYPRACOVAL	Jiří Kamenický
VED.PROJEKTU	Jiří Kamenický, Na Špici 211, Dlouhá Třebová
INVESTOR	Městský bytový podnik Lanškroun, s.r.o., Dobrovského 43
MÍSTO STAVBY	k.ú. Lanškroun, ulice Vančurova,stavební parc.č. 1731

JIŘÍ KAMENICKÝ
Projektová činnost
spec. vytápění a zdrav. technika
Dlouhá Třebová 211, PSČ 561 17
IČO 60145277, tel: 605 439 000

AKCE
MODERNIZACE PLYNOVÉ TEPLOVODNÍ KOTELNY
ulice Vančurova, Lanškroun

ÚČEL	DZS
DATUM	červen 2020
ARCH.Č.	

ČÁST **ÚT - VYTÁPĚNÍ**

NÁZEV VÝKRESU
Řez A-A

MĚŘÍTKO	Č. VÝKRESU
1:25	ÚT-03

ŘEZ A-A

ZAPOJENÍ PROVÉST DLE SCHÉMATU

VYPRACOVAL	Jiří Kamenický
VED.PROJEKTU	Jiří Kamenický, Na Špici 211, Dlouhá Třebová
INVESTOR	Městský bytový podnik Lanškroun, s.r.o., Dobrovského 43
MÍSTO STAVBY	k.ú. Lanškroun, ulice Vančurova,stavební parc.č. 1731

JIŘÍ KAMENICKÝ
Projektová činnost
spec. vytápění a zdrav. technika
Dlouhá Třebová 211, PSČ 561 17
IČO 60145277, tel: 605 439 000

AKCE
MODERNIZACE PLYNOVÉ TEPLOVODNÍ KOTELNY
ulice Vančurova, Lanškroun

ÚČEL	DZS
DATUM	červen 2020
ARCH.Č.	

ČÁST **ÚT - VYTÁPĚNÍ**

NÁZEV VÝKRESU
Řez A-A

MĚŘÍTKO	Č. VÝKRESU
1:25	ÚT-03