


ODKOUŘENÍ
KOTLE K2

NOSNÁ OCELOVÁ KONSTRUKCE
STÁVAJÍCÍ OCELOVÝ DŘÍK DN 813 mm – FREVLOKO s.r.o.
PŮVODNĚ OSAZENÝ VLOŽKOU KLASIK F-1, DN 500 mm

NOVÁ NEREZOVÁ KOMÍNOVÁ VLOŽKA DN 400
TLAKOTĚSNÁ A ODOLNÁ KONDENZÁTŮM
PRO NOVÉ KONDENZAČNÍ KOTLE O VÝKONU 1150 kW

NOVÝ NEREZOVÝ KOUŘOVOD DN 400
CELKOVÁ DÉLKA 6.3 m
TLUMIČ 2.5m, tl. izol 150mm

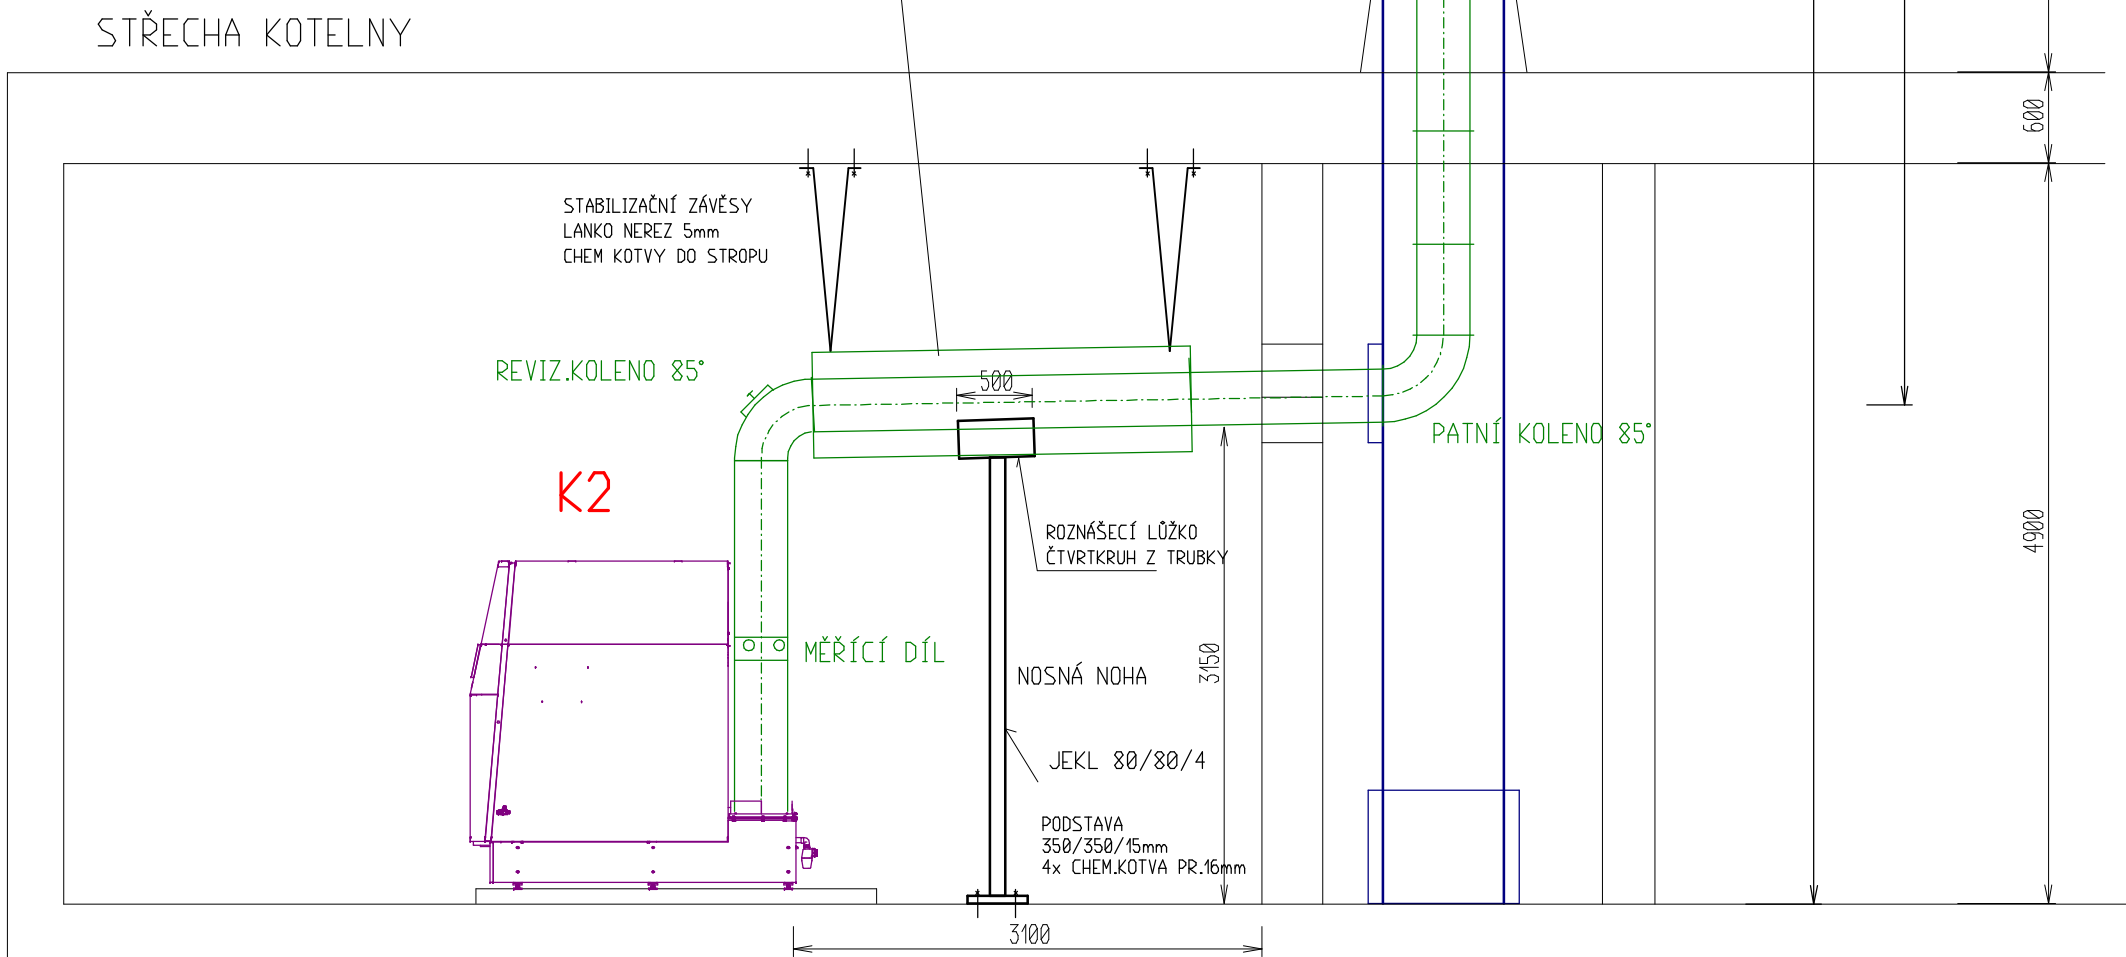


ODKOUŘENÍ
KOTLŮ K1 A K3

DVA STÁVAJÍCÍ SATELITY – KOMÍNY
KLASIK F-3,DN 500/600 mm – FREVLOKO s.r.o.
v provedení nerez tř. 17.241 /izolace tl. 50 mm/oplášťení nerez tl. 0,5
OSAZENÉ K NOSNÉMU DŘÍKU

NOVÁ NEREZOVÁ KOMÍNOVÁ VLOŽKA DN 400
TLAKOTĚSNÁ A ODOLNÁ KONDENZÁTŮM
PRO NOVÉ KONDENZAČNÍ KOTLE O VÝKONU 1150 kW

NOVÝ NEREZOVÝ KOUŘOVOD DN 400
CELKOVÁ DÉLKA 7.7 – 8.0 m
TLUMIČ 2.5m, tl. izol 150mm

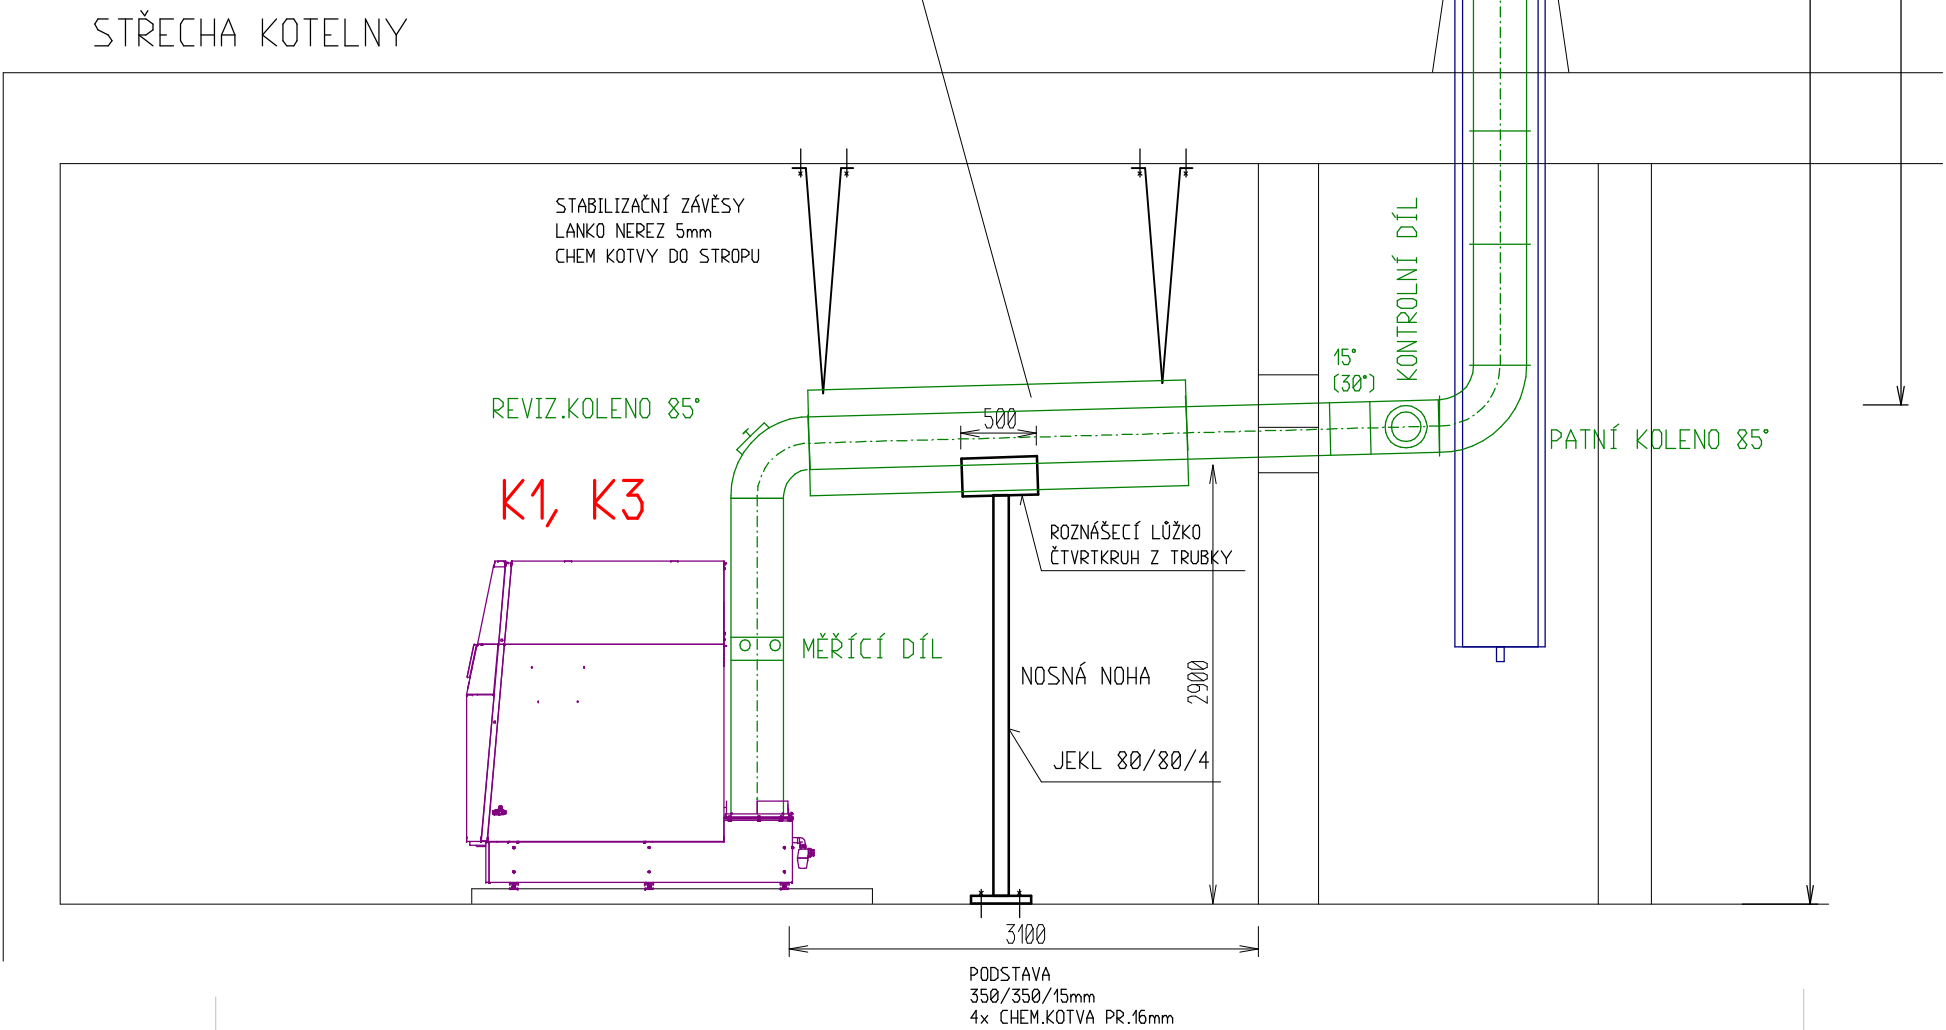

ÚČINNÁ VÝŠKA 25m

REVIZE Č.1 – KOTVENÍ TLUMIČŮ HLUKU – 7.12.2020

| | | | |
|---|---|--|-------------|
| VYPRACOVAL | Jiří Kamenický | JIRÍ KAMENICKÝ Projektová činnost spec. vytápění a zdrav. technika Dlouhá Třebová 211, PSČ 561 17 IČO 60145277, tel: 605 439 000 | |
| VED.PROJEKTU | Jiří Kamenický, Na Špiči 211, Dlouhá Třebová | | |
| INVESTOR | Městský bytový podnik Lanškroun, s.r.o., Dobrovského 43 | | |
| MÍSTO STAVBY | k.ú. Lanškroun, ulice Vančurova, stavební parc.č. 1731 | | |
| AKCE | | | |
| MODERNIZACE PLYNOVÉ TEPELOVODNÍ KOTELNY ulice Vančurova, Lanškroun | | ÚČEL | DZS |
| ČÁST | | DATUM | červen 2020 |
| ÚT - VYTÁPĚNÍ | | ARCH.Č. | |
| NÁZEV VÝKRESU | | MĚŘÍTKO | Č. VÝKRESU |
| Spalinová cesta – řezy | | 1:50 | ÚT-04 |