



Schéma napájení s rozdělením rozsahu:

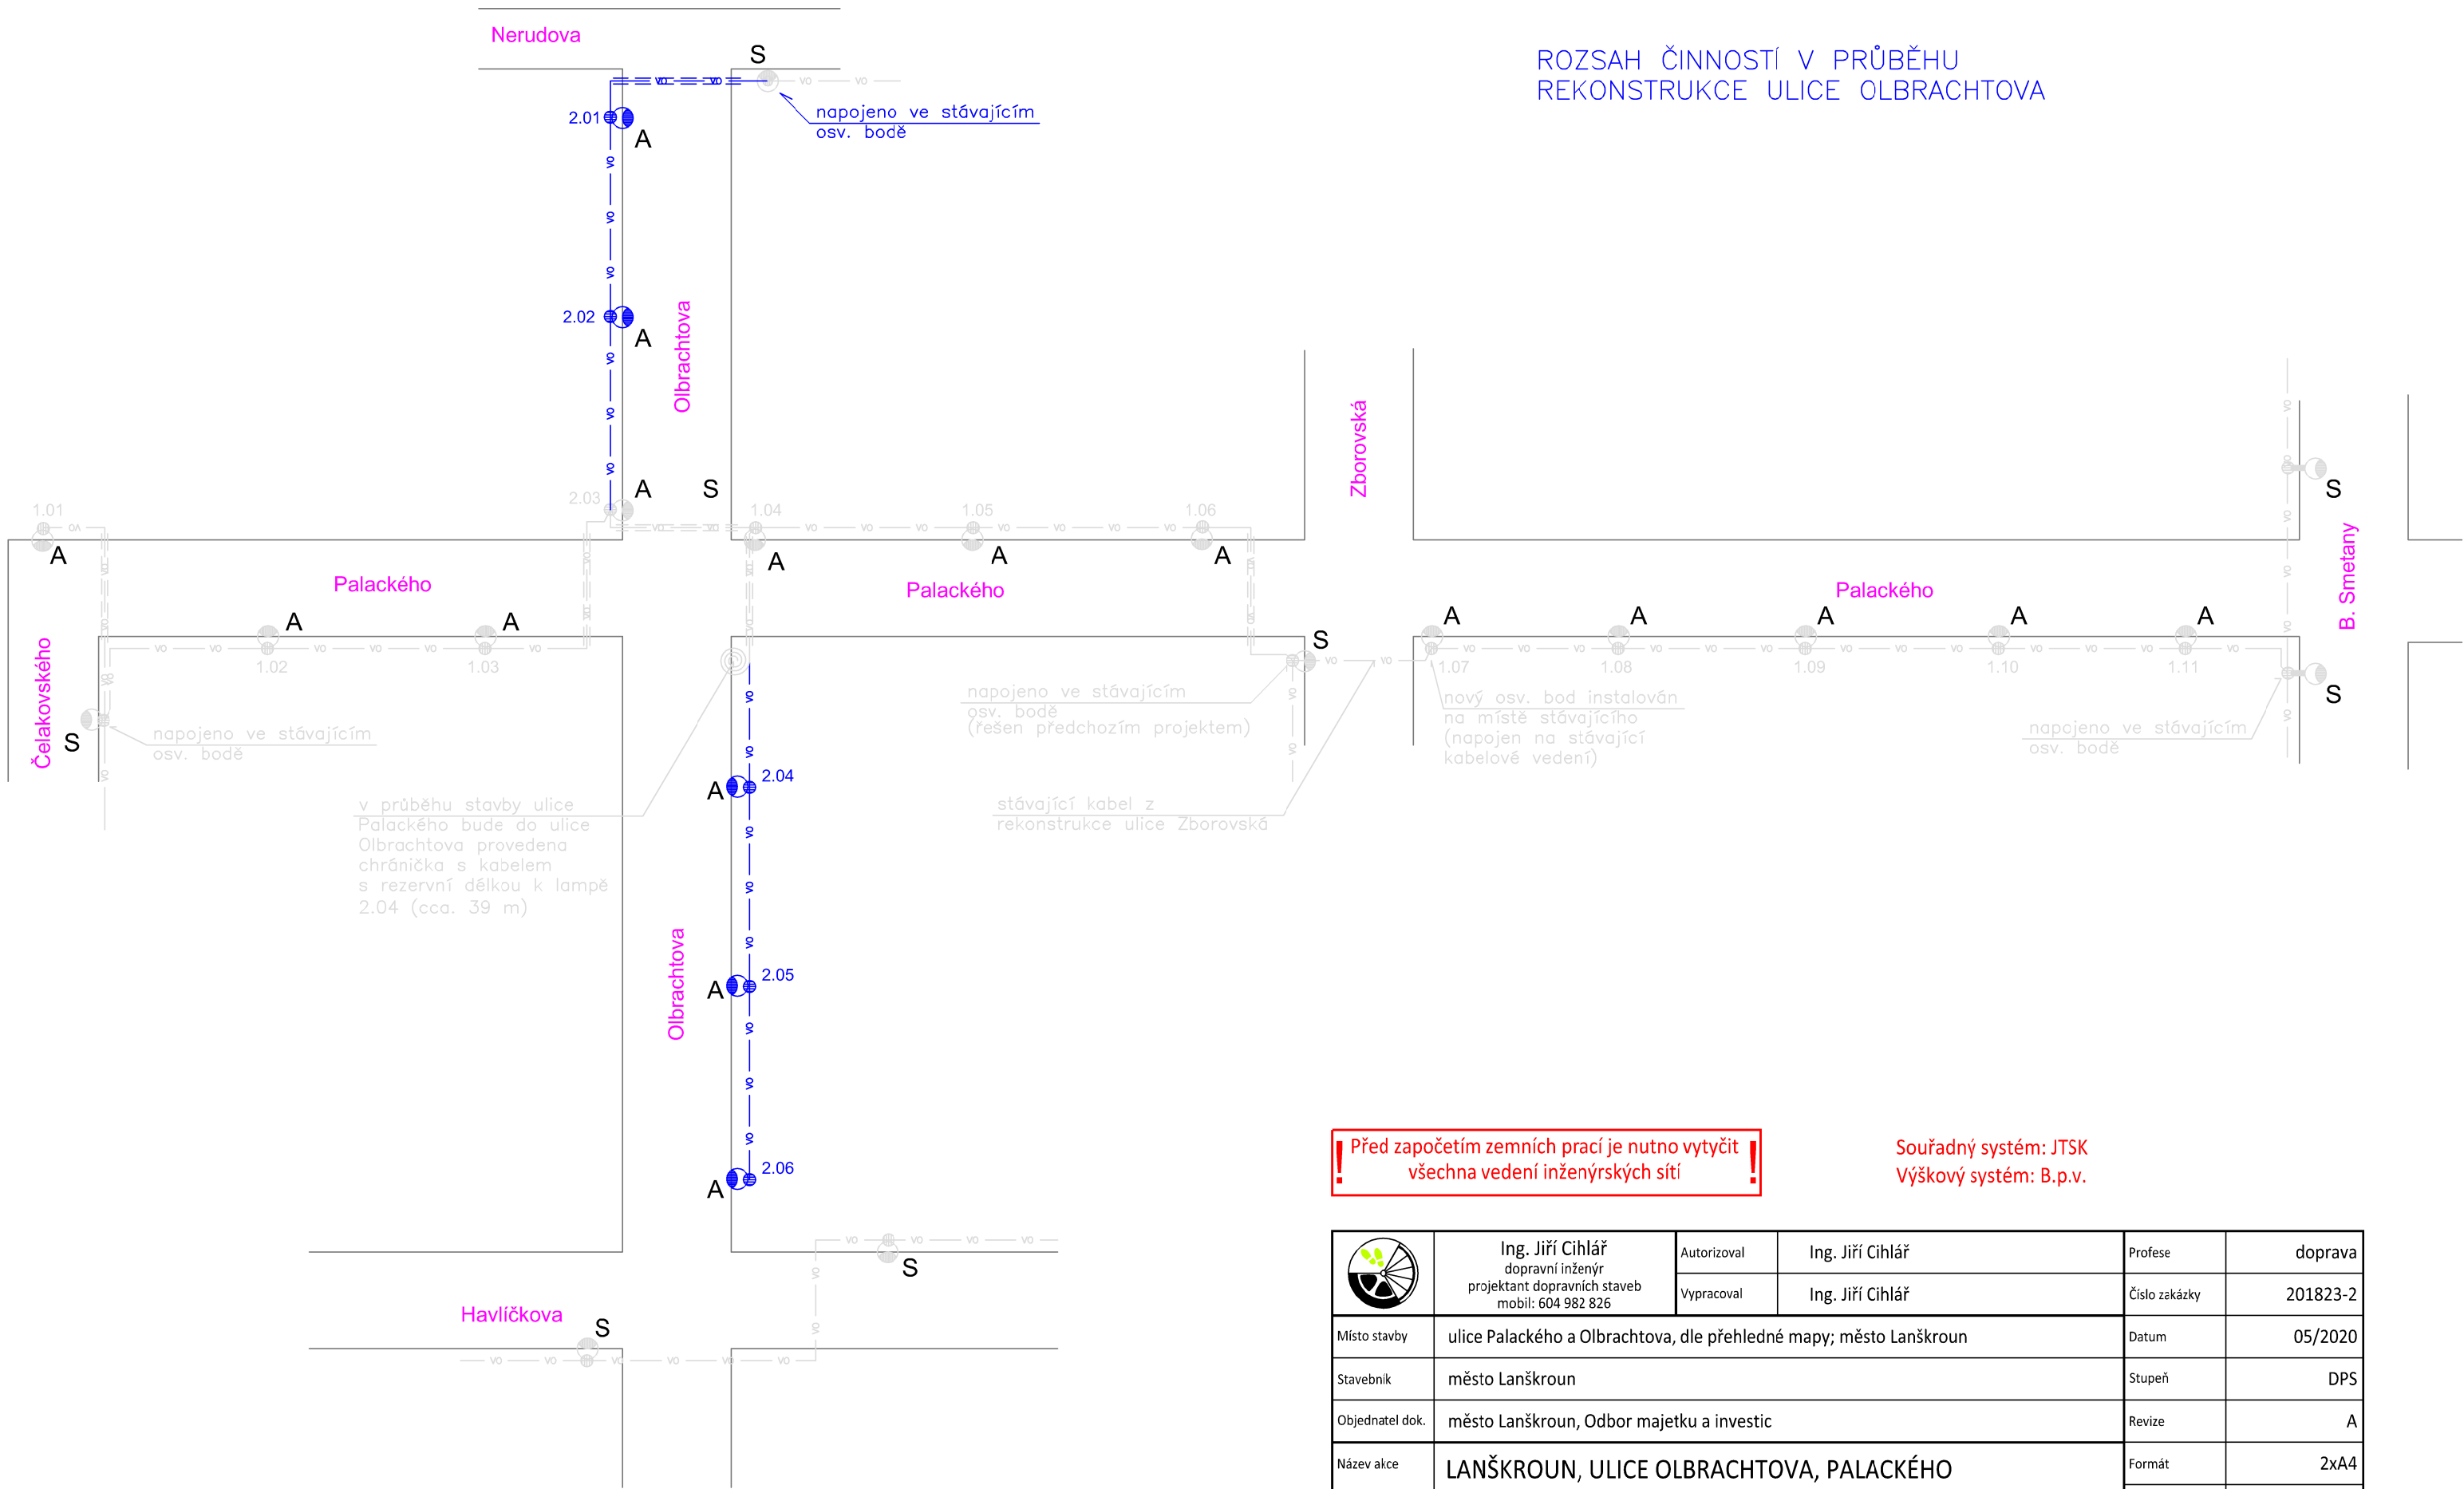

! Před započítáním zemních prací je nutno vytyčit všechna vedení inženýrských sítí !

Souřadný systém: JTSK  
Výškový systém: B.p.v.

	Ing. Jiří Cihlář dopravní inženýr projektant dopravních staveb mobil: 604 982 826	Autorizoval	Ing. Jiří Cihlář	Profese	doprava
		Vypracoval	Ing. Jiří Cihlář	Číslo zakázky	201823-2
Místo stavby	ulice Palackého a Olbrachtova, dle přehledné mapy; město Lanškroun			Datum	05/2020
Stavebník	město Lanškroun			Stupeň	DPS
Objednatel dok.	město Lanškroun, Odbor majetku a investic			Revize	A
Název akce	LANŠKROUN, ULICE OLBRACHTOVA, PALACKÉHO STAVEBNÍ ÚPRAVY			Formát	2xA4
				Paré	
Název objektu	SITUAČNÍ VÝKRESY			Měřítko	---
Název přílohy	SCHÉMA ZAPOJENÍ VO – ROZSAH OLBRACHTOVA			Číslo přílohy	VO 40