

VYZNAČENÍ PŘEDPOKLÁDANÉHO ZÁBORU POZEMKU 2009/8 – VÝMĚRA 25 m²

PODPISEM SOUHLASÍM S UMÍSTĚNÍM STAVBY A SE STAVBOU NA POZEMKU, S VYNĚTÍM DOTČENÉ ČÁSTI POZEMKU Z OCHRANY ZEMĚDĚLSKÉHO PŮDNÍHO FONDU A S POKÁCENÍM STROMU:

p. č. 2009/8, k.ú. Lanškroun

Název stavby: Lanškroun, ulice Olbrachtova, Palackého – Stavební úpravy

Vlastníci:

Hejlová Eva, Olbrachtova 109, Žichlínské Předměstí, 56301 Lanškroun 274/4384

SJM Petrů Tomáš Ing. a Petrů Renáta, Horákov 199, 66404 Mokrý-Horákov 3/4

Prokop Luděk, T. G. Masaryka 101, Ostrovské Předměstí, 56301 Lanškroun 1/8

Vondrová Naďa, Hradební 286, Žichlínské Předměstí, 56301 Lanškroun 274/4384

Datum a podpis:

Hejlová Eva


Ing. Tomáš Petrů a Renáta Petrů


Luděk Prokop

Naďa Vondrová

	Ing. Jiří Cihlář dopravní inženýr projektant dopravních staveb mobil: 604 982 826	Autorizoval	Ing. Jiří Cihlář	Profese	doprava
		Vypracoval	Ing. Jiří Cihlář	Číslo zakázky	201823-1
Místo stavby	ulice Olbrachtova a Palackého, dle přehledné mapy; město Lanškroun			Datum	07/2019
Stavebník	město Lanškroun			Stupeň	DUR+DSP
Objednatel dok.	město Lanškroun, Odbor majetku a investic			Revize	A
Název akce	LANŠKROUN, ULICE OLBRACHTOVA, PALACKÉHO STAVEBNÍ ÚPRAVY			Formát	2xA4
				Paré	
Název objektu	DOKLADOVÁ ČÁST			Měřítko	1:250
Název přílohy	SITUACE – ZÁBOR POZEMKU 2009/8			Číslo přílohy	-

PŘEHLEDNÁ SITUACE, M 1:2000

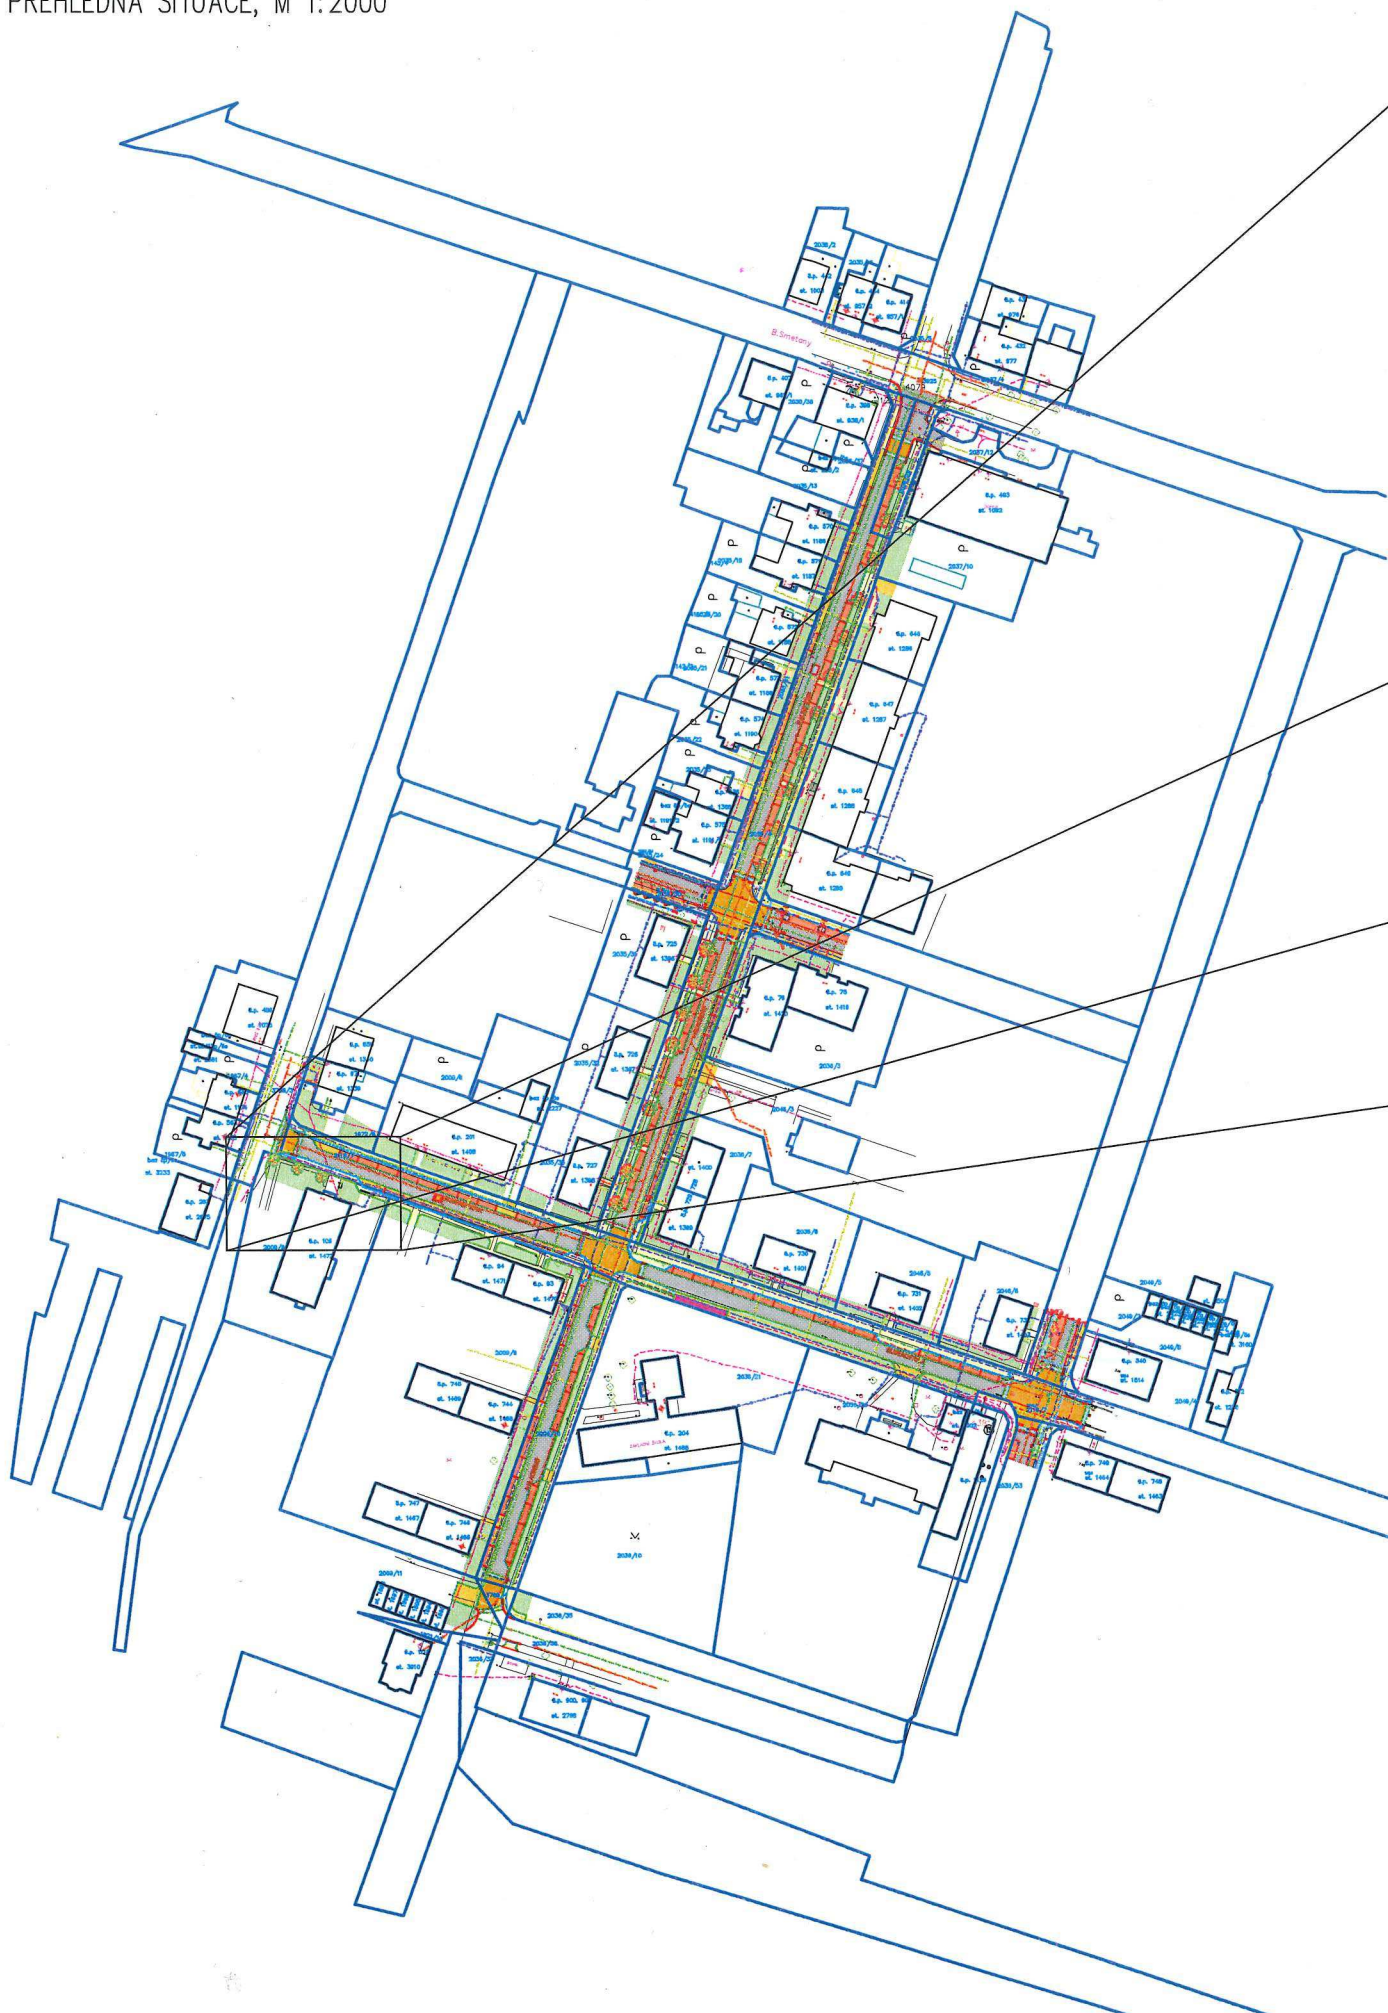

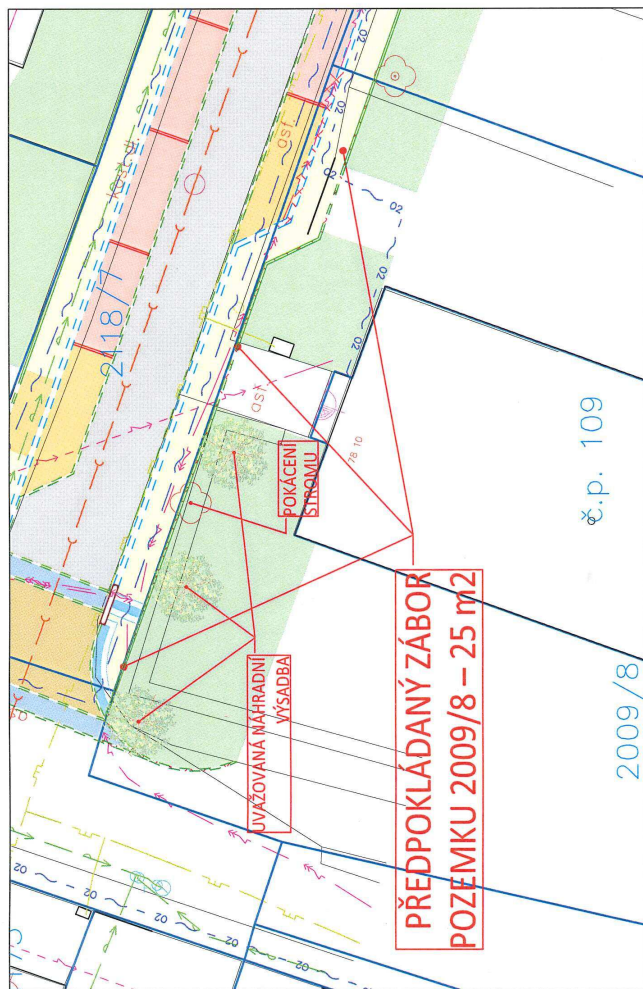

VYZNAČENÍ PŘEDPOKLÁDANÉHO ZÁBORU POZEMKU 2009/8 - VÝMĚRA 25 m²

PODPISEM SOUHLASÍM S UMÍSTĚNÍM STAVBY A SE STAVBOU NA POZEMKU S VYJÍMČÍM DOTČENÍM ČÁSTI POZEMKU Z OCHRANY ZEMĚDĚLSKÉHO PŮDŮVNÍHO FONDU A S POKÁCENÍM STROMU:

p. č. 2009/8, k.ú. Lanškroun


Název stavby: Lanškroun, ulice Olbrachtova, Palackého - Stavební úpravy

Vlastníci:

Hejlová Eva, Olbrachtova 109, Žichlínské Předměstí, 56301 Lanškroun 274/4384
 S.M. Petrů Tomáš Ing. a Petrů Renáta, Hordákov 199, 66404 Mokrý-Hordákov 3/4
 Pokop Luděk, T. G. Masaryka 101, Ostrovské Předměstí, 56301 Lanškroun 1/8
 Vondrová Nada, Hradební 286, Žichlínské Předměstí, 56301 Lanškroun 274/4384

Datum a podpis:

Hejlová Eva *Eva Hejlová* Ing. Tomáš Petrů a Renáta Petrů *Tomáš Petrů* Luděk Prokop *Luděk Prokop* Nada Vondrová *Nada Vondrová*

	Ing. Jiří Chlář dopravní inženýr projektant dopravních staveb mobil: 604 982 826	Autorizoval Vypracoval	Ing. Jiří Chlář Ing. Jiří Chlář	Profese Číslo zakázky	doprava 201823-1
Místo stavby	ulice Olbrachtova a Palackého, dle přehledné mapy, město Lanškroun			Datum	07/2019
Stavebník	město Lanškroun			Stupeň	DUR+DSP
Objednatel dok.	město Lanškroun, Odbor majetku a investic			Revize	A
Název akce	LANŠKROUN, ULICE OLBRACHTOVA, PALACKÉHO STAVEBNÍ ÚPRAVY			Formát	A4
Název objektu	DOKLADOVÁ ČÁST			Paré	
Název přílohy	SITUACE - ZÁBOR POZEMKU 2009/8			Měřítko	1:250
				Číslo přílohy	-