



MULAP002SV5U

22



## STÁTNÍ POZEMKOVÝ ÚŘAD

Sídlo: Husinecká 1024/11a, 130 00 Praha 3 - Žižkov, IČO: 01312774, DIČ: CZ 01312774  
Krajský pozemkový úřad pro Pardubický kraj, B. Němcové 231, 530 02 Pardubice

Váš dopis zn.: MULA 15525/2019  
Ze dne: 23. 5. 2019  
Naše značka: SPU 322245/2019/144/Při  
Spisová značka:

Vyřizuje.: Bc. Iva Příborská  
Tel.: 727 966 743  
ID DS: z49per3  
E-mail: [i.priborska@spucr.cz](mailto:i.priborska@spucr.cz)

Datum: 13. 8. 2019

Městský úřad Lanškroun  
J. M. Marků 12  
563 16 Lanškroun

<b>MĚSTSKÝ ÚŘAD</b> Lanškroun	Zpracovatel
	Spisový znak
	Skartační znak
Došlo dne: 16-08-2019	
Č. j. MULA 23925/2019	
Počet listů dokumentu: 1	
Počet příloh: 1	
Počet listů příloh: 1	

## VYJÁDRĚNÍ K ZÁMĚRU STAVBY

Vážení,

požádali jste Státní pozemkový úřad (dále jen „SPÚ“) o stanovisko ke stavbě: „**Lanškroun, ulice Olbrachtova, Palackého, stavební úpravy**“, jejímž stavebníkem (investorem) je: **Město Lanškroun** se sídlem nám. J. M. Marků 12, PSČ 563 01 Lanškroun – Vnitřní Město, IČ: 00279102 (dále jen „navrhovatel“). V této věci Vám sdělujeme následující.

Vyjádření k dočasnému záboru pozemku

SPÚ, který je příslušný hospodařit s pozemkem ve vlastnictví státu, **parc. č. KN 2036/35 v katastrálním území Lanškroun, okres Ústí nad Orlicí**, zapsaným v současné době na LV 10002, souhlasí s umístěním a provedením této stavby na části citovaného pozemku - dočasný zábor v rozsahu 36 m<sup>2</sup>.

Souhlas se vydává pod podmínkou, že nejpozději před vlastní realizací stavby uzavře navrhovatel s SPÚ nájemní smlouvu pro nezemědělské účely a po ukončení stavební činnosti uvede na vlastní náklady pozemek do původního stavu.

Vyjádření k trvalému záboru pozemku

SPÚ, který je příslušný hospodařit s pozemkem ve vlastnictví státu, **parc. č. KN 2036/35 v katastrálním území Lanškroun, okres Ústí nad Orlicí**, zapsaným v současné době na LV 10002, souhlasí s umístěním a provedením této stavby na části citovaného pozemku – trvalý zábor v rozsahu 11 m<sup>2</sup>.

Souhlas se vydává pod podmínkou, že nejpozději před vlastní realizací stavby uzavře navrhovatel s SPÚ „speciální“ nájemní smlouvu pro nezemědělské účely a po ukončení stavební činnosti obratem požádá o převod zastavěného pozemku.

Majetkoprávní vypořádání může být realizováno formou bezúplatného převodu podle příslušného ustanovení zákona č. 503/2012 Sb., o Státním pozemkovém úřadu a o změně některých souvisejících zákonů, ve znění pozdějších předpisů, splní-li navrhovatel zákonné podmínky pro tento převod.


Uvedený souhlas nezakládá právo na převod státního pozemku v příslušnosti hospodařit SPÚ na navrhovatele a v případě, že náležitý smluvní vztah nebude uskutečněn, nemůže navrhovatel požadovat vůči SPÚ kompenzaci nákladů, které vynaložil v souvislosti s příslušným správním řízením podle zákona č. 183/2006 Sb., o územním plánování a stavebním řádu (stavební zákon).

Dle dostupných podkladů se v zájmovém území stavby nenachází meliorační stavba ve vlastnictví státu a v příslušnosti hospodařit SPÚ.

Vyjádření SPÚ je platné 5 let od data vydání, nedojde-li ke změně stavebního záměru nebo navrhovatele.

S pozdravem


**STÁTNÍ POZEMKOVÝ ÚŘAD**  
Krajský pozemkový úřad pro Pardubický kraj  
B. Němcové 231  
530 02 Pardubice



**Ing. Věra Březinová**  
zástupkyně ředitele  
KPÚ pro Pardubický kraj

.....  
**Ing. Miroslav Kučera**  
ředitel  
Krajského pozemkového úřadu pro Pardubický kraj

Za správnost: Bc. Iva Příborská

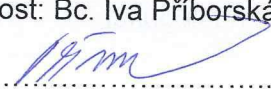

.....


#### Příloha

situace záboru pozemku

#### Na vědomí

SPÚ, Odbor převodu majetku státu



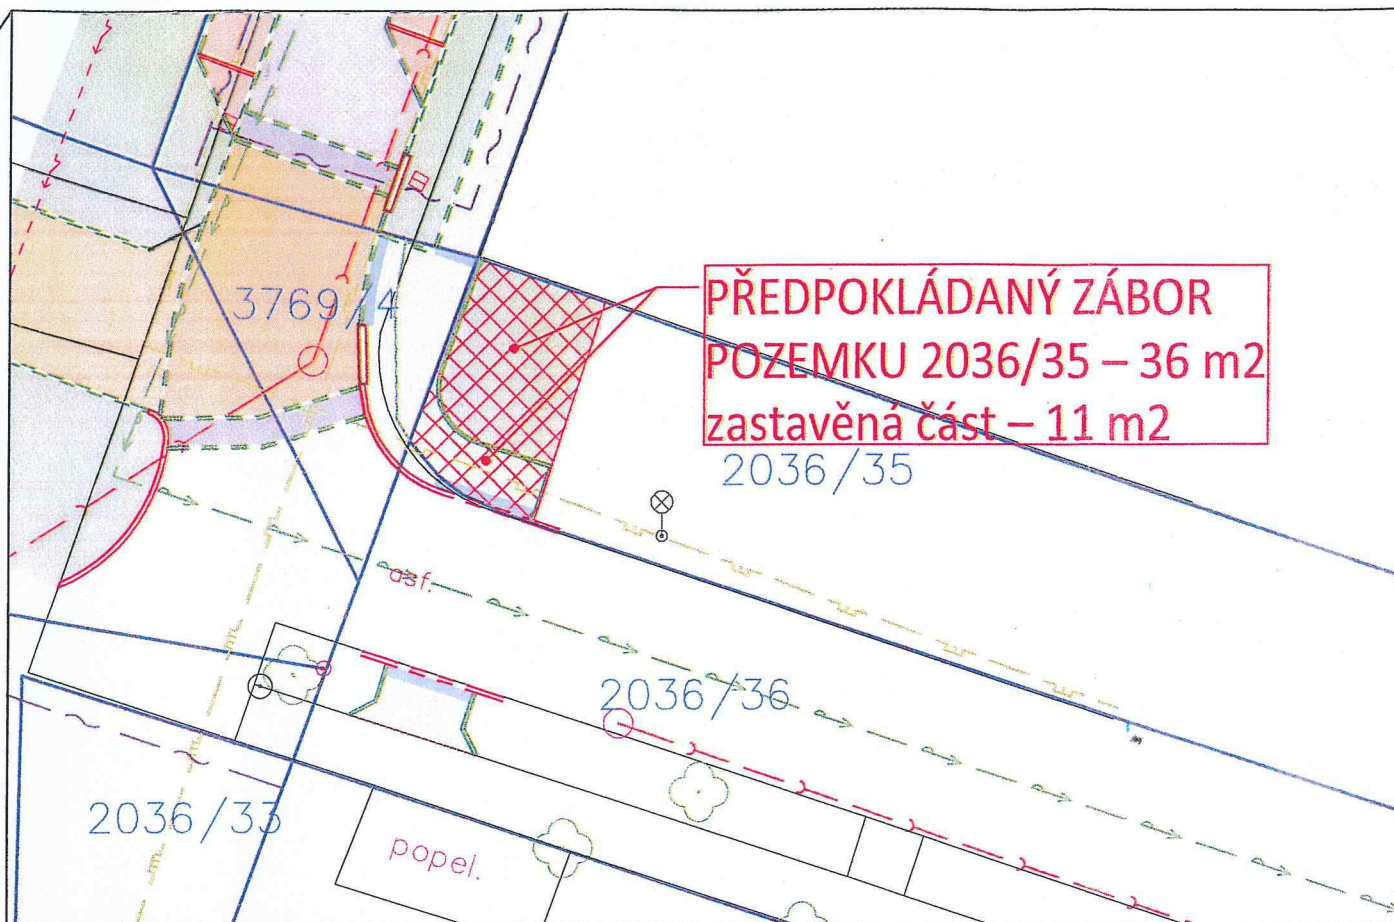

VYZNAČENÍ PŘEDPOKLÁDANÉHO ZÁBORU POZEMKU 2036/35 – VÝMĚRA 36 m<sup>2</sup>

PODPISEM SOUHLASÍM S UMÍSTĚNÍM STAVBY A SE STAVBOU NA POZEMKU:

p. č. 2036/35, k.ú. Lanškroun

Název stavby: Lanškroun, ulice Olbrachtova, Palackého – Stavební úpravy

Vlastník: Česká republika

Hospodaření: STÁTNÍ POZEMKOVÝ ÚŘAD

Datum: 13.8.2019

**STÁTNÍ POZEMKOVÝ ÚŘAD**  
Krajský pozemkový úřad pro Pardubický kraj  
B. Němcové 231  
530 02 Pardubice


Podpis zástupce:

Ing. Věra Březinová  
zástupkyně ředitele  
KPÚ pro Pardubický kraj

	Ing. Jiří Cihlář dopravní inženýr projektant dopravních staveb mobil: 604 982 826	Autorizoval	Ing. Jiří Cihlář	Profese	doprava
		Vypracoval	Ing. Jiří Cihlář	Číslo zakázky	201823-1
Místo stavby	ulice Olbrachtova a Palackého, dle přehledné mapy; město Lanškroun			Datum	05/2019
Stavebník	město Lanškroun			Stupeň	DUR+DSP
Objednatel dok.	město Lanškroun, Odbor majetku a investic			Revize	A
Název akce	LANŠKROUN, ULICE OLBRACHTOVA, PALACKÉHO STAVEBNÍ ÚPRAVY			Formát	2xA4
				Paré	
Název objektu	DOKLADOVÁ ČÁST			Měřítko	1:250
Název přílohy	SITUACE – ZÁBOR POZEMKU 2036/35			Číslo přílohy	-




PŘEHLEDNÁ SITUACE, M 1:2000

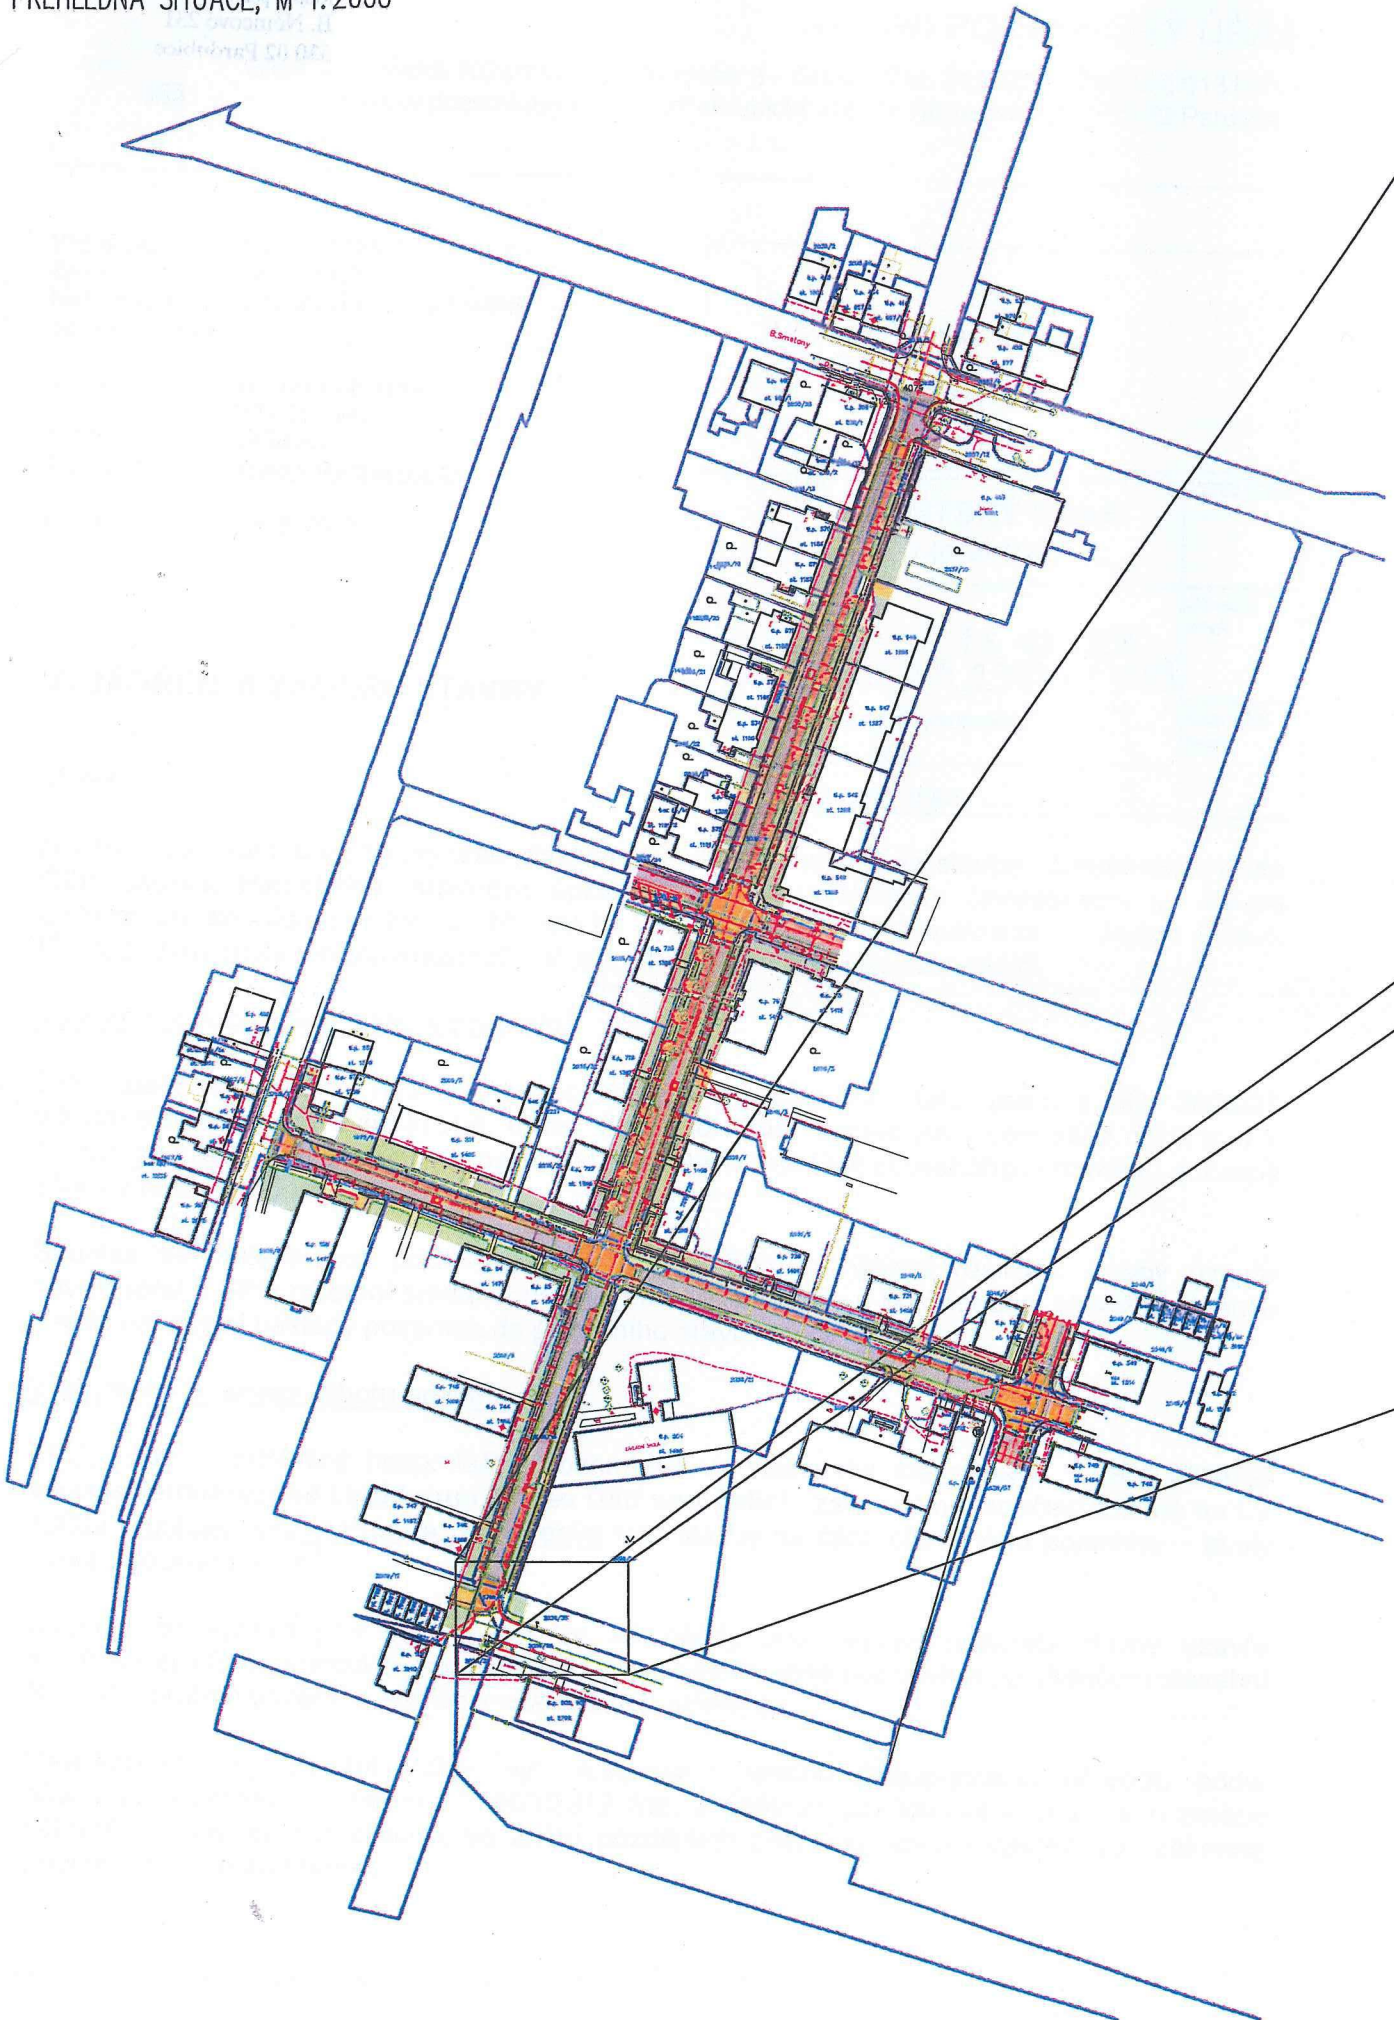

M



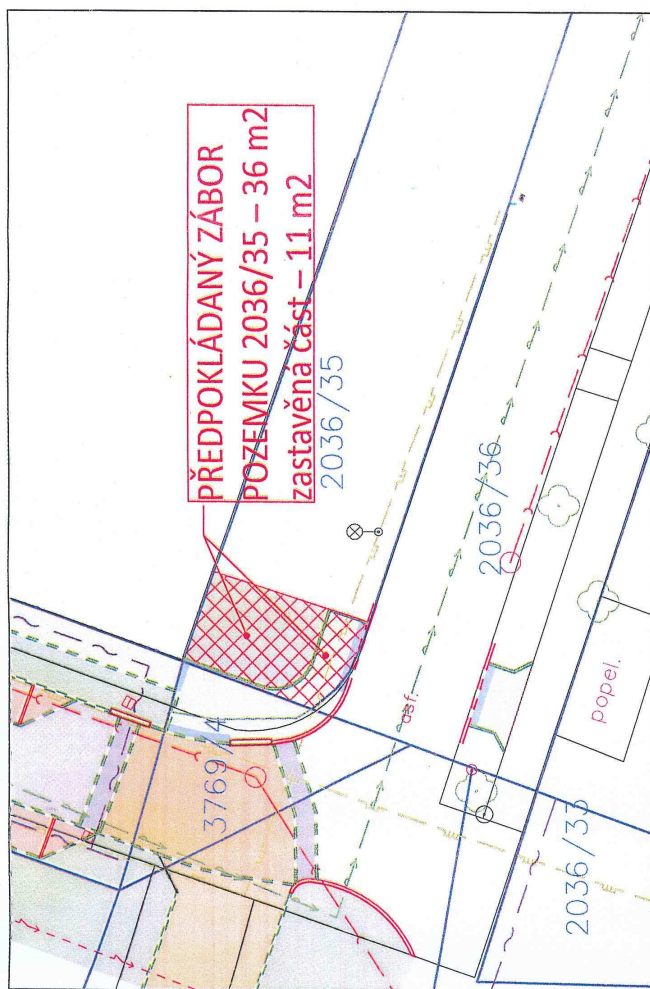

VYZNAČENÍ PŘEDPOKLÁDANÉHO ZÁBORU POZEMKU 2036/35 - VÝMĚRA 36 m<sup>2</sup>

PODPISEM SOUHLASÍM S UMÍSTĚNÍM STAVBY A SE STAVBOU NA POZEMKU:

p. č. 2036/35, k.ú. Lanškroun

Název stavby: Lanškroun, ulice Olbrachtova, Palackého - Stavební úpravy

Vlastník: Česká republika

Hospodaření: *STÁTNÍ POZEMKOVÝ ÚŘAD*

Datum: 12.8.2019

Podpis zástupce:

**STÁTNÍ POZEMKOVÝ ÚŘAD**  
Krajský pozemkový úřad pro Pardubický kraj  
B. Němcové 231  
530 02 Pardubice

Ing. Věra Březinová  
zástupkyně ředitele  
KPÚ pro Pardubický kraj

	Ing. Jiří Chlář oprávněný inženýr staveb mož. 604 982 825	Autorizoval Vypracoval	Ing. Jiří Chlář Ing. Jiří Chlář	Profese	doprava
Místo stavby	ulice Olbrachtova a Palackého, dle přehledné mapy; město Lanškroun			Číslo zakázky	201823-1
Stavěbník	město Lanškroun			Datum	05/2019
Objednatel dok.	město Lanškroun, Odbor majetku a investic			Stupeň	DUR+DSP
Název akce	LANŠKROUN, ULICE OLBRACHTOVA, PALACKÉHO STAVEBNÍ ÚPRAVY			Revize	A
Název objektu	DOKLADOVÁ ČÁST			Formát	ZxA4
Název přílohy	SITUACE - ZÁBOR POZEMKU 2036/35			Paré	
				Měřítko	1:250
				Číslo přílohy	-