


KATASTRÁLNÍ OZEMÍ
Č. PARCELY

Dolní Třešňovec
3081

SO-33 OBSLUŽNÁ KOMUNIKACE
PODÉLNÝ PROFIL
M1:500/100

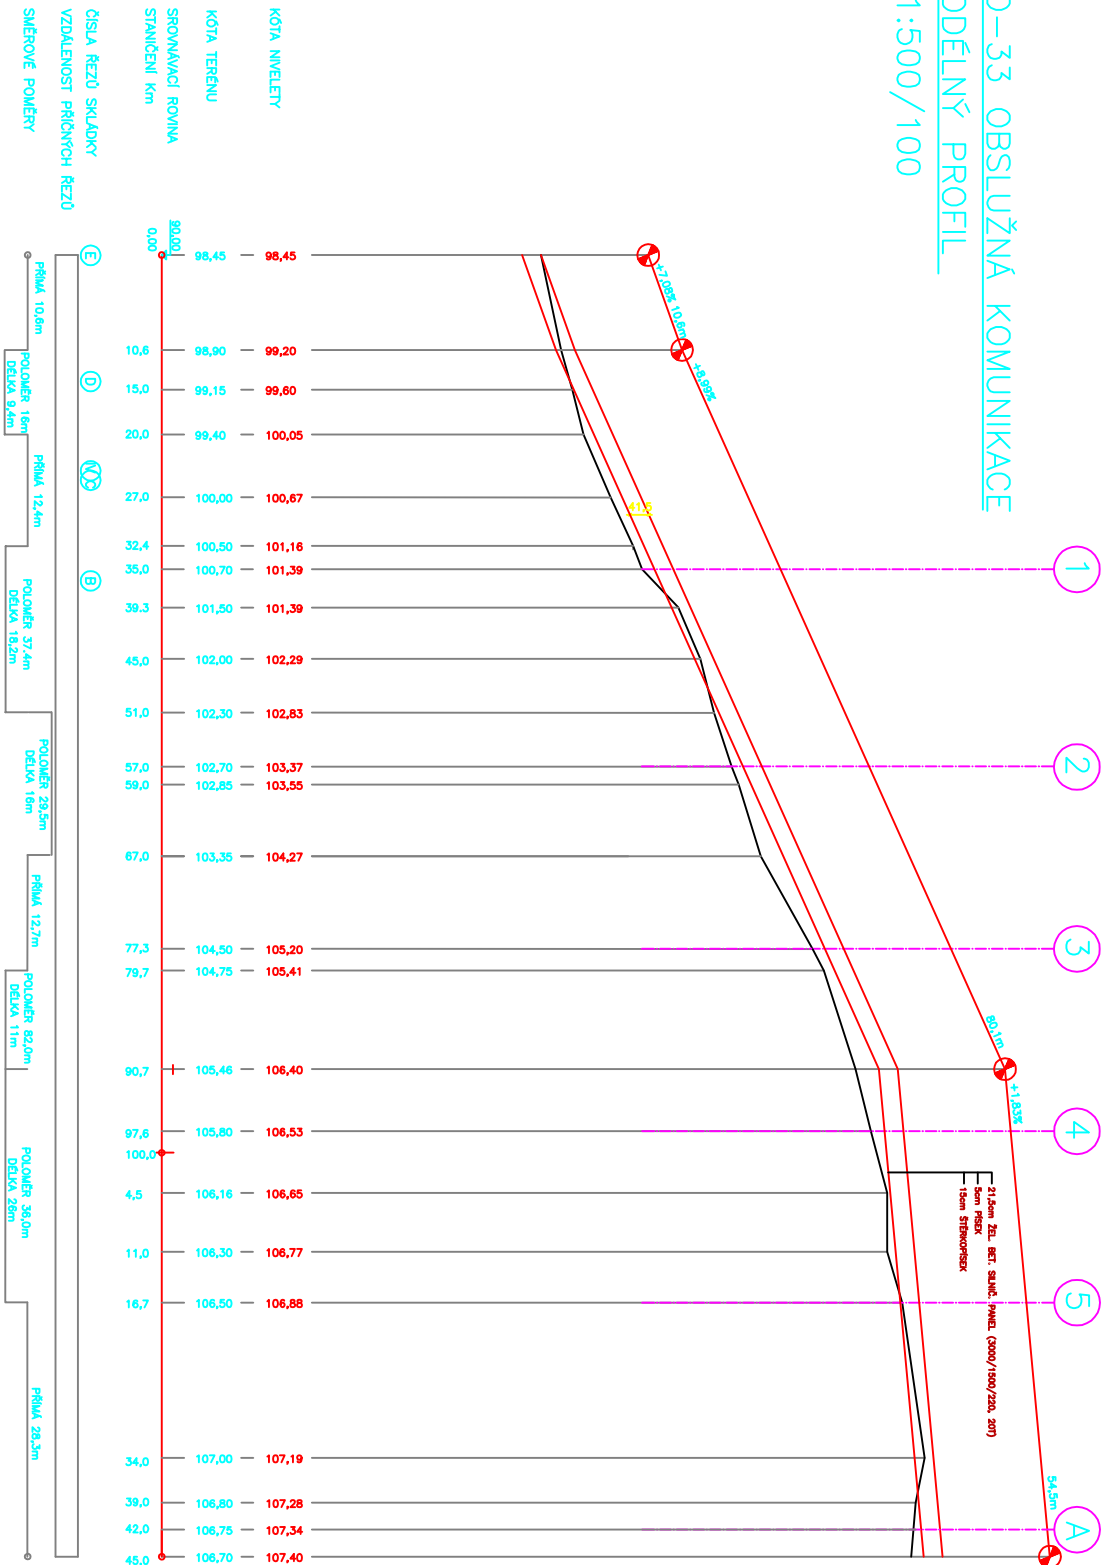

VYPRACOVAL	ZODP. PROJEKTANT	OP. ZÁSTUPCE - KONTROLA	TUČEK MILOŠ práče konstruktér 565 42 Vraclov 155 Id, fax: +420 485 482 211 E-mail: tucek.projekt@ic-mil.cz	
Miloš Tuček	František Provec, Ing.	František Provec, Ing.		
KRAJ: Pardubický	M.Ú.: Lanškroun			
INVESTOR: město Lanškroun, nám. J. M. Marka 12, 563 01 Lanškroun				
LANŠKROUN - DOLNÍ TŘEŠŇOVEC - ŘÍZENÁ SKLADKA ODPADŮ S-00, I. ETAPA ZVÝŠENÍ KAPACITY A ZMĚNA REKULTIVACE			STUPĚŇ DATUM	DŮŘ 10/2017
NÁZEV VÝKRESU: TECHNICKÁ ÚPRAVA SKL., Etapa č. I - OBSLUŽNÁ KOMUNIKACE - PODÉLNÝ PROFIL			MĚŘITKO 1:500/100	Č. PŘÍLOHY D.1.8.