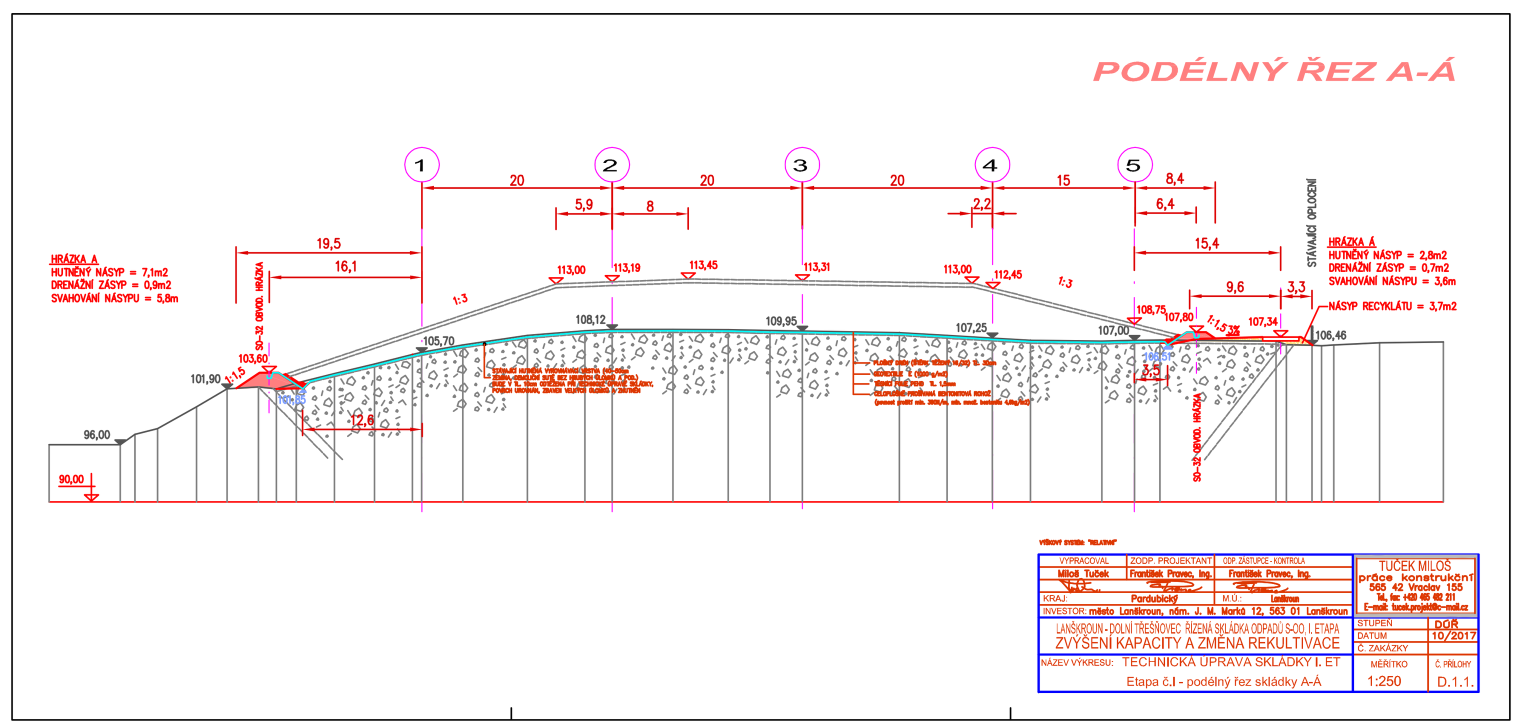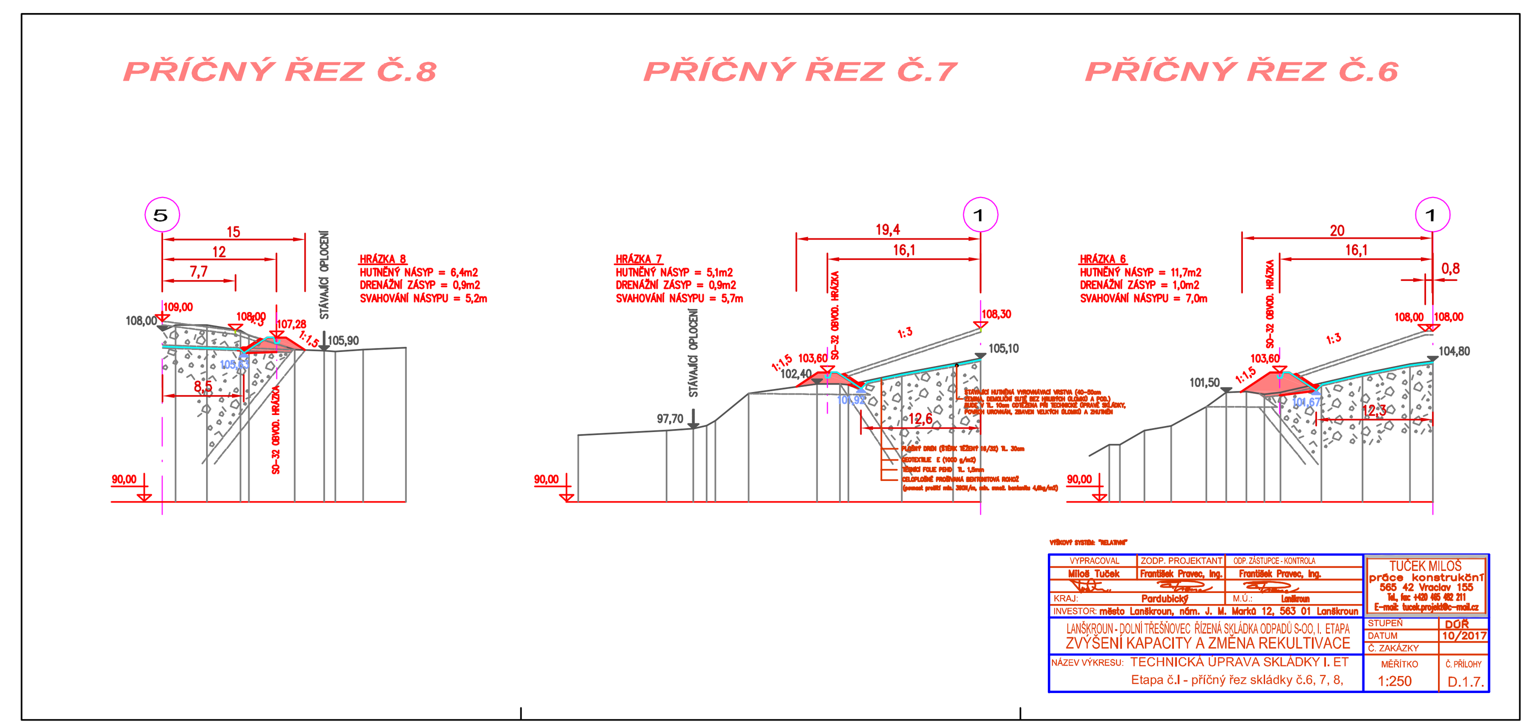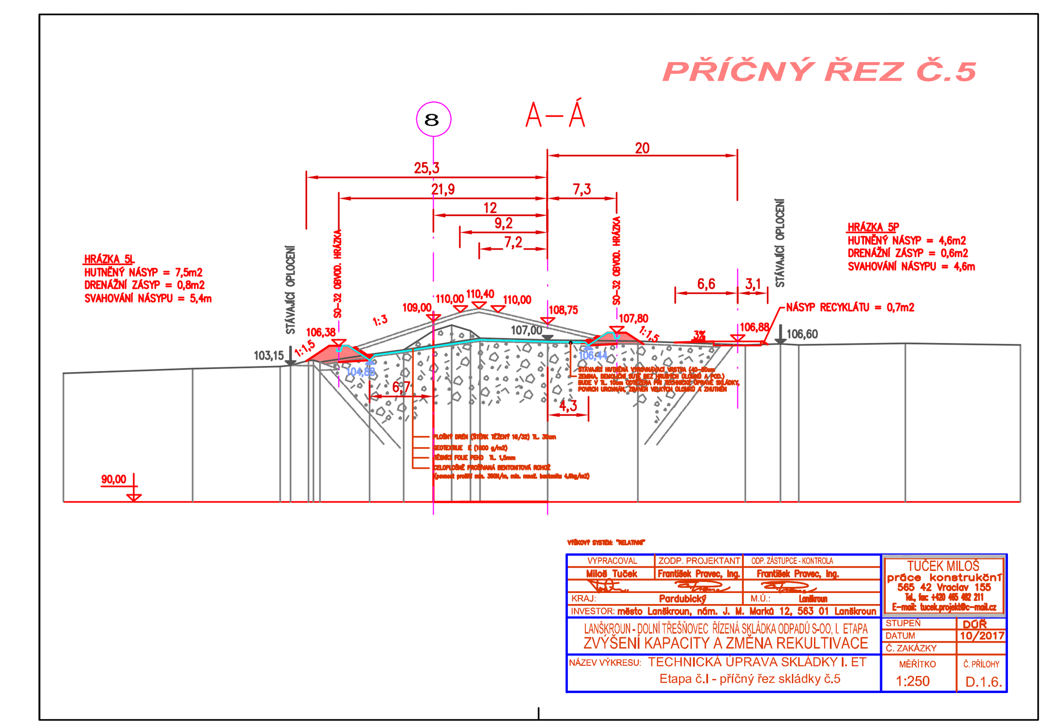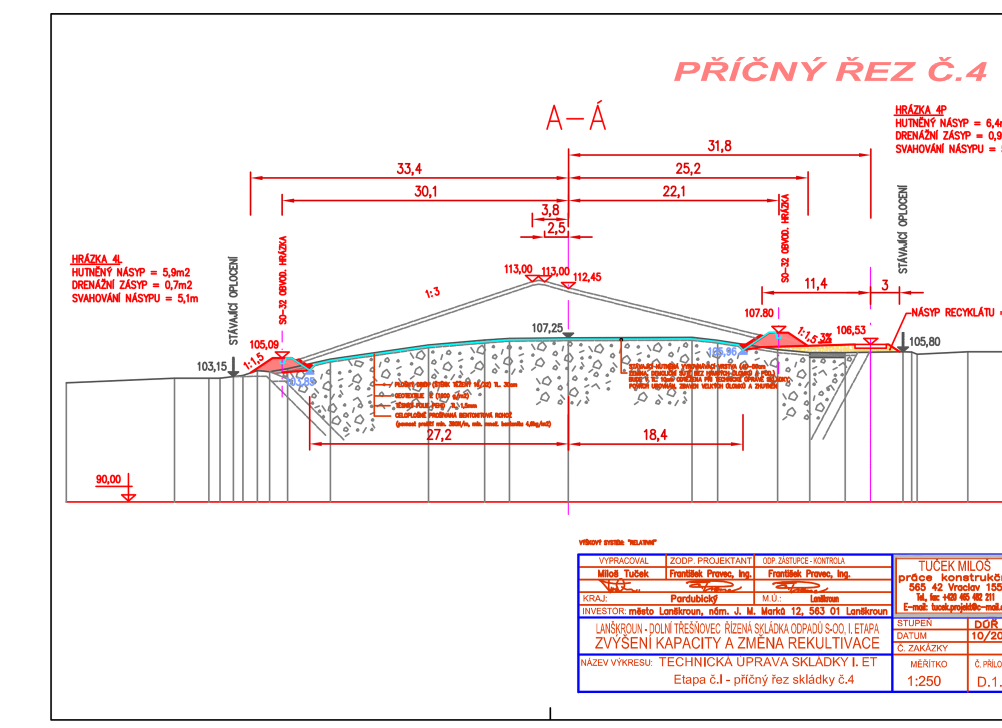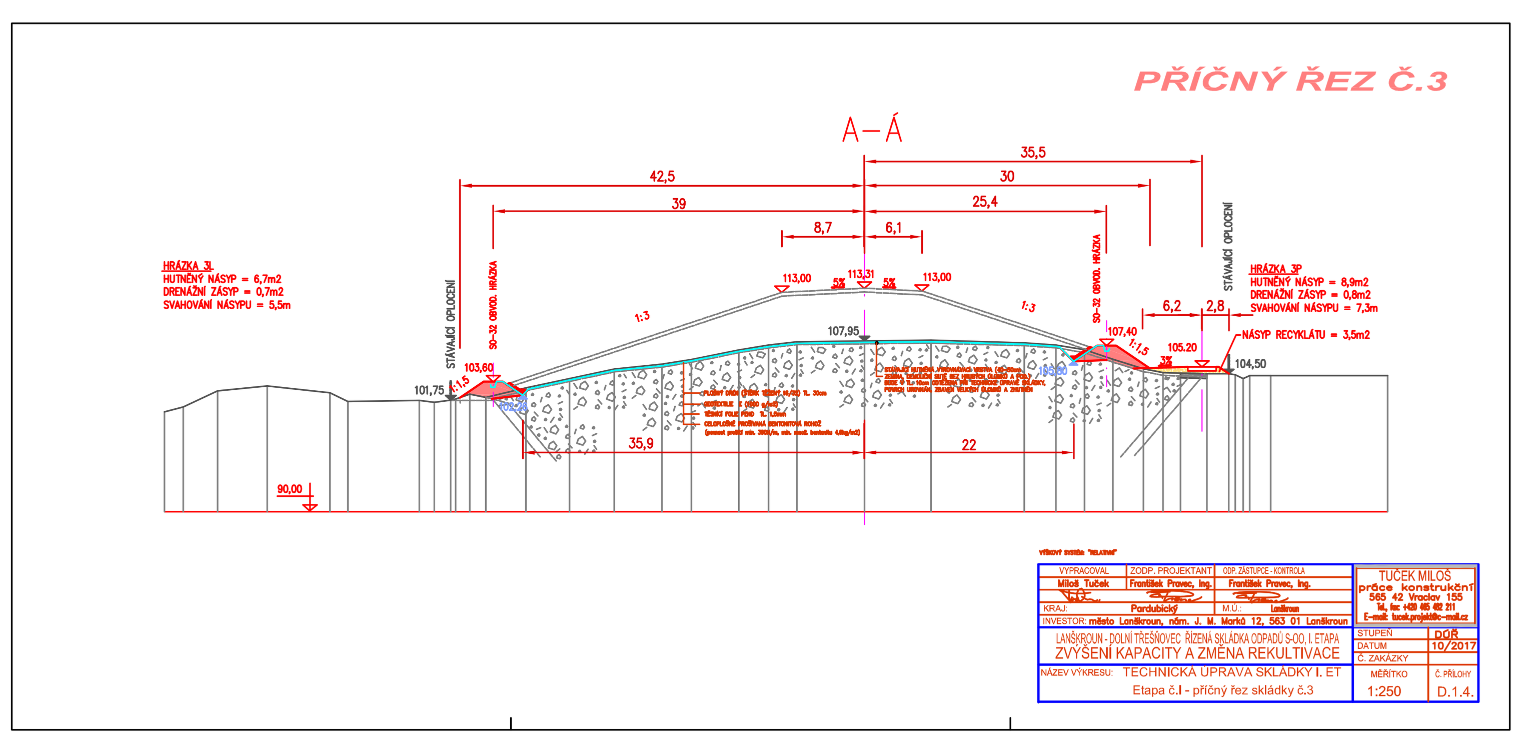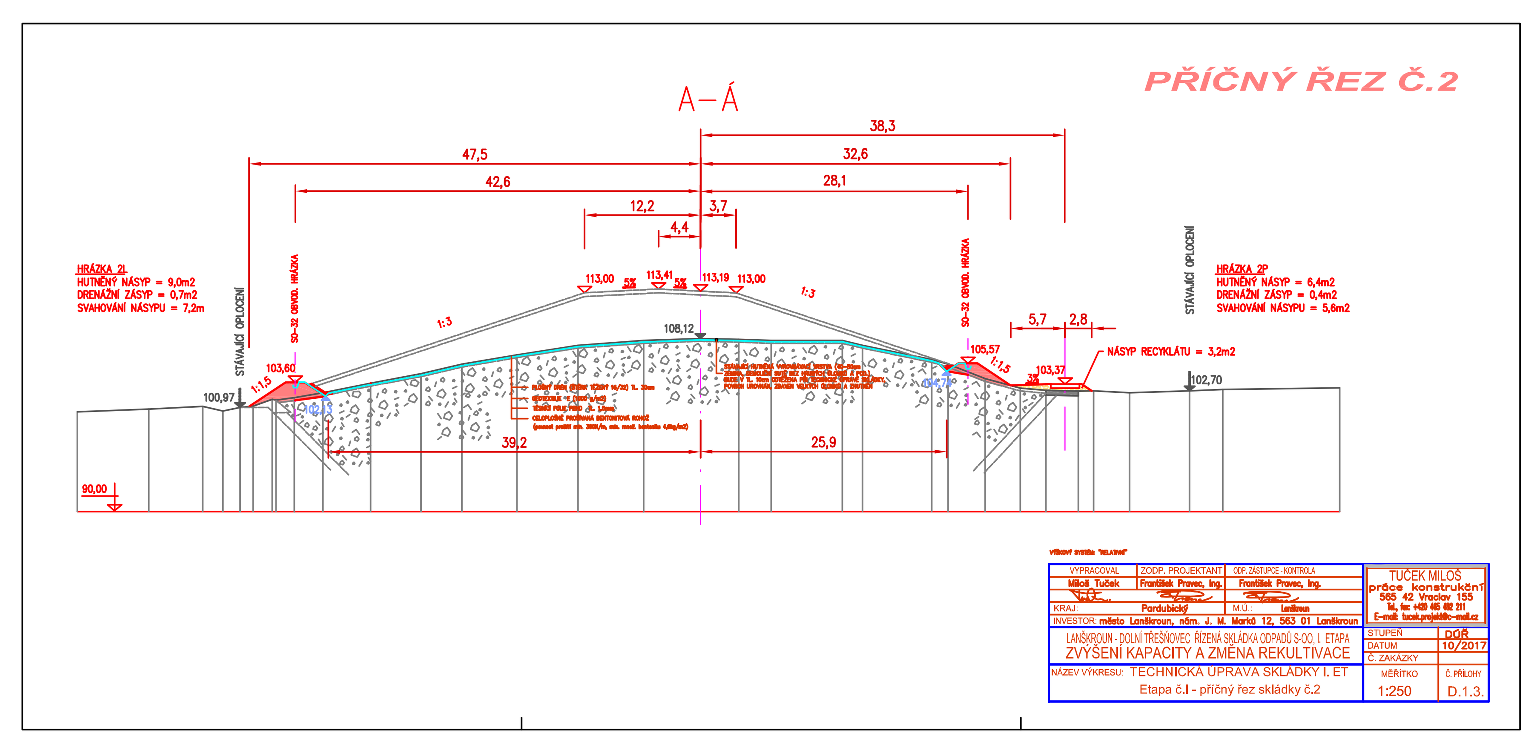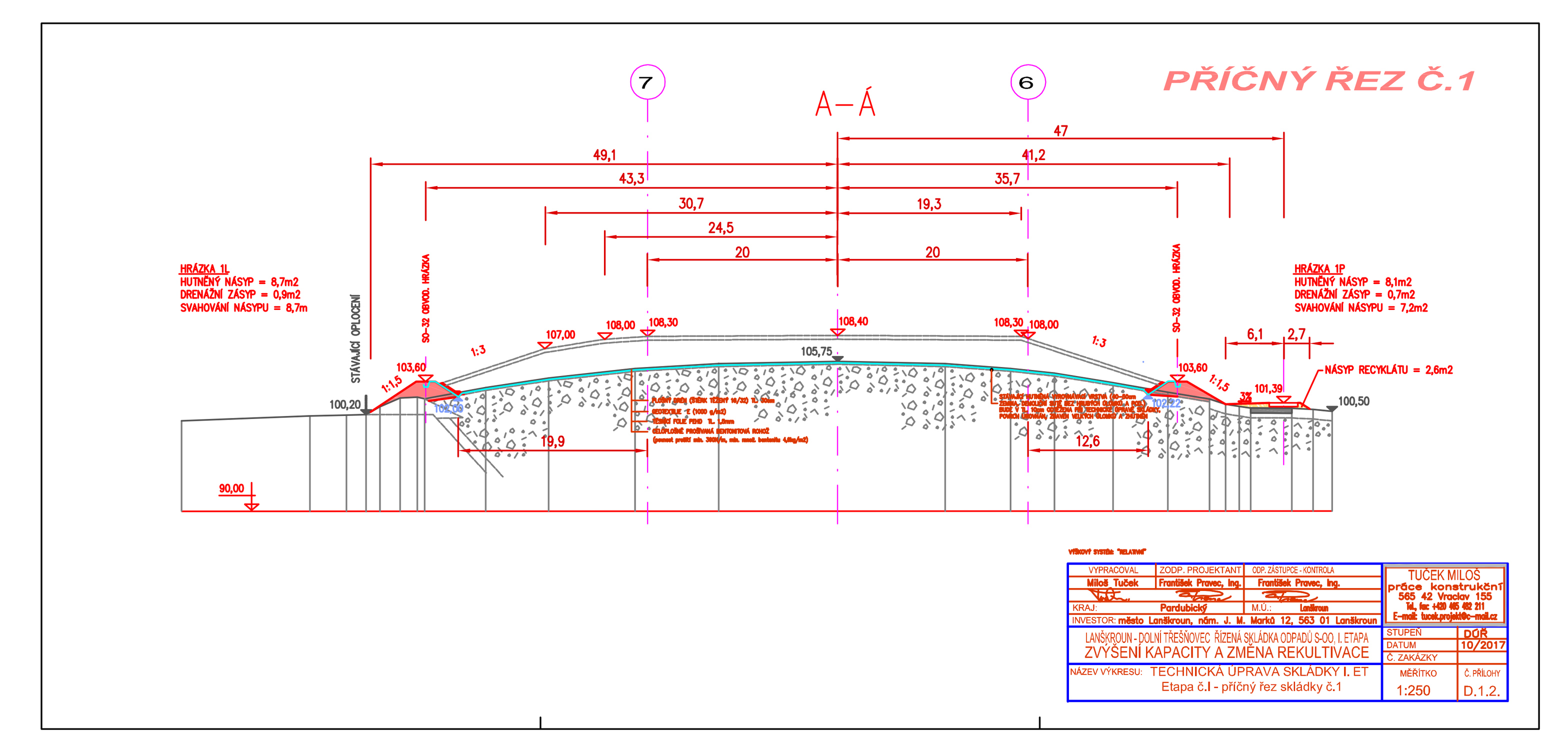TECHNICKÁ ÚPRAVA SKLÁDKY