





ŘEZ "B-B"

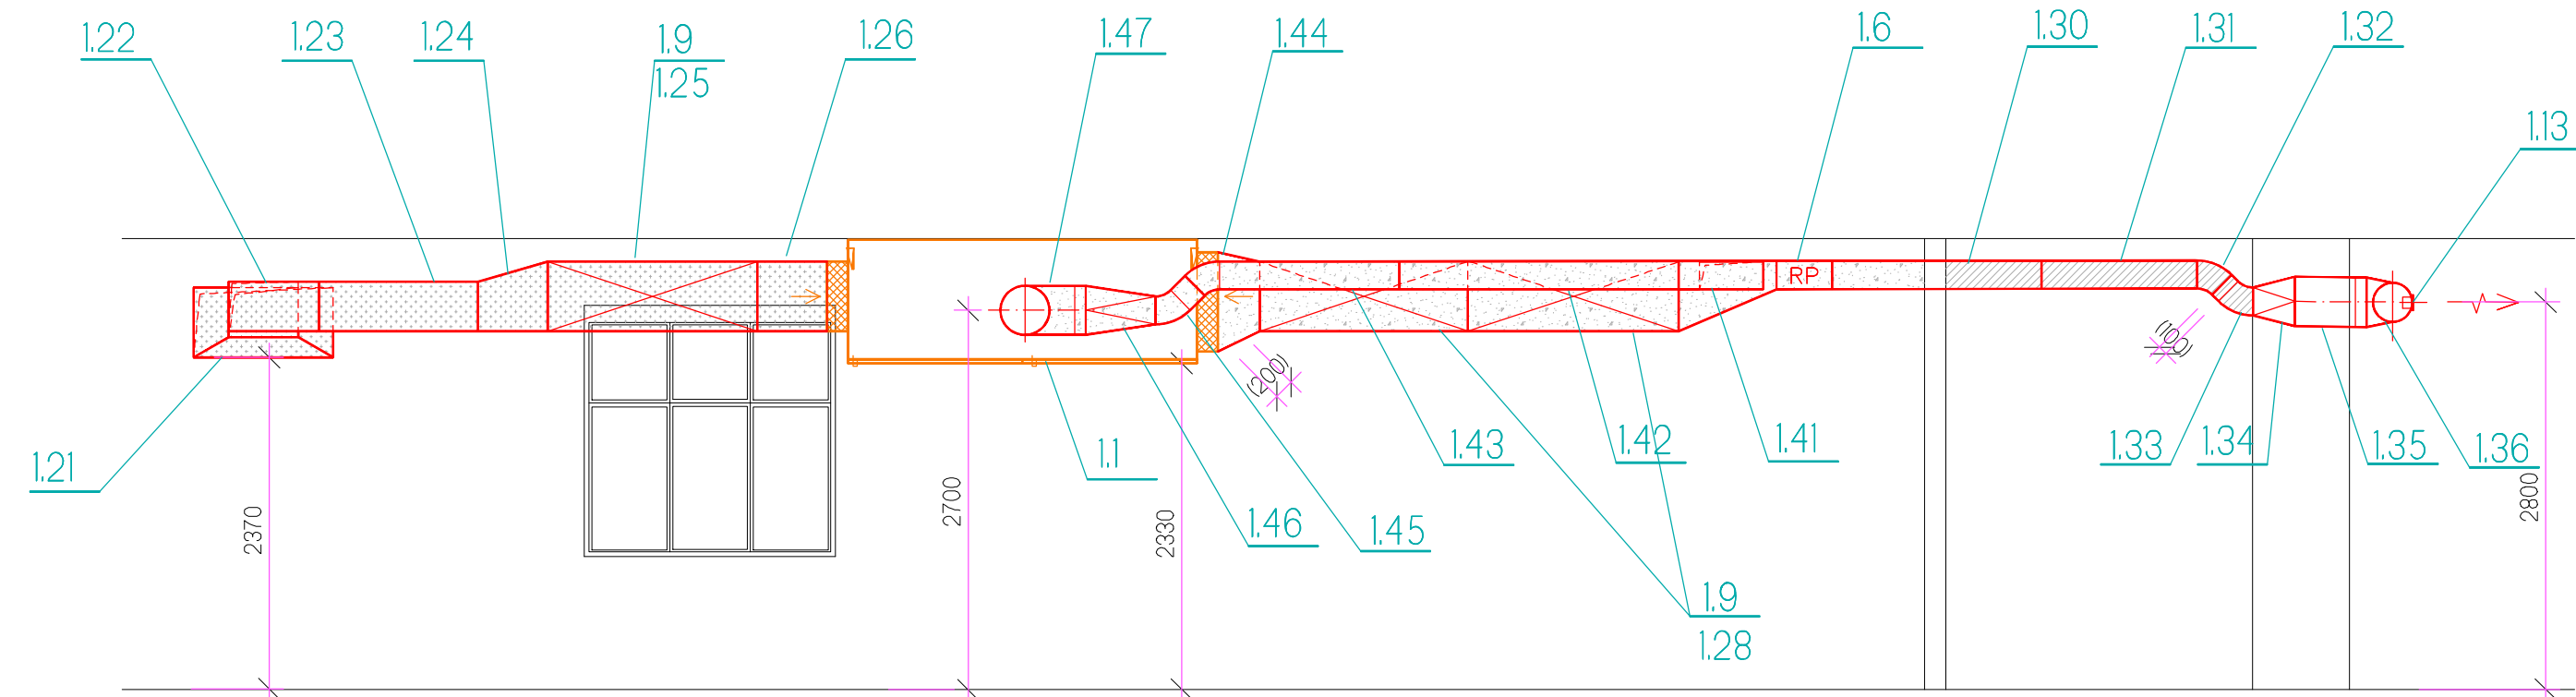



ŘEZ "A-A"

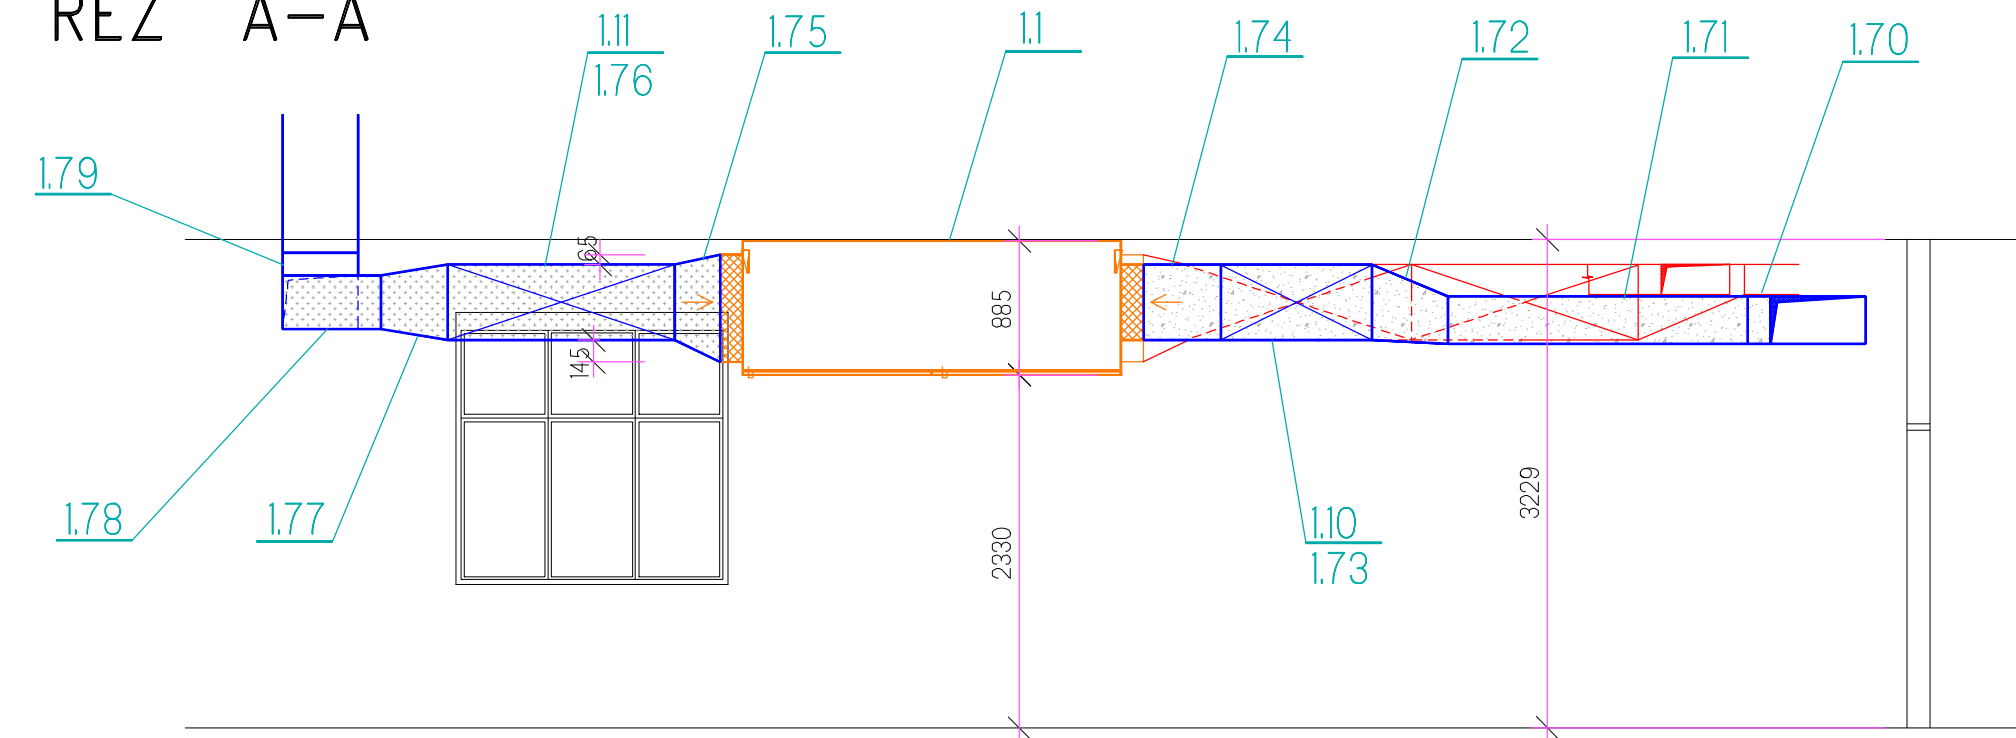


ŘEZ "D-D"

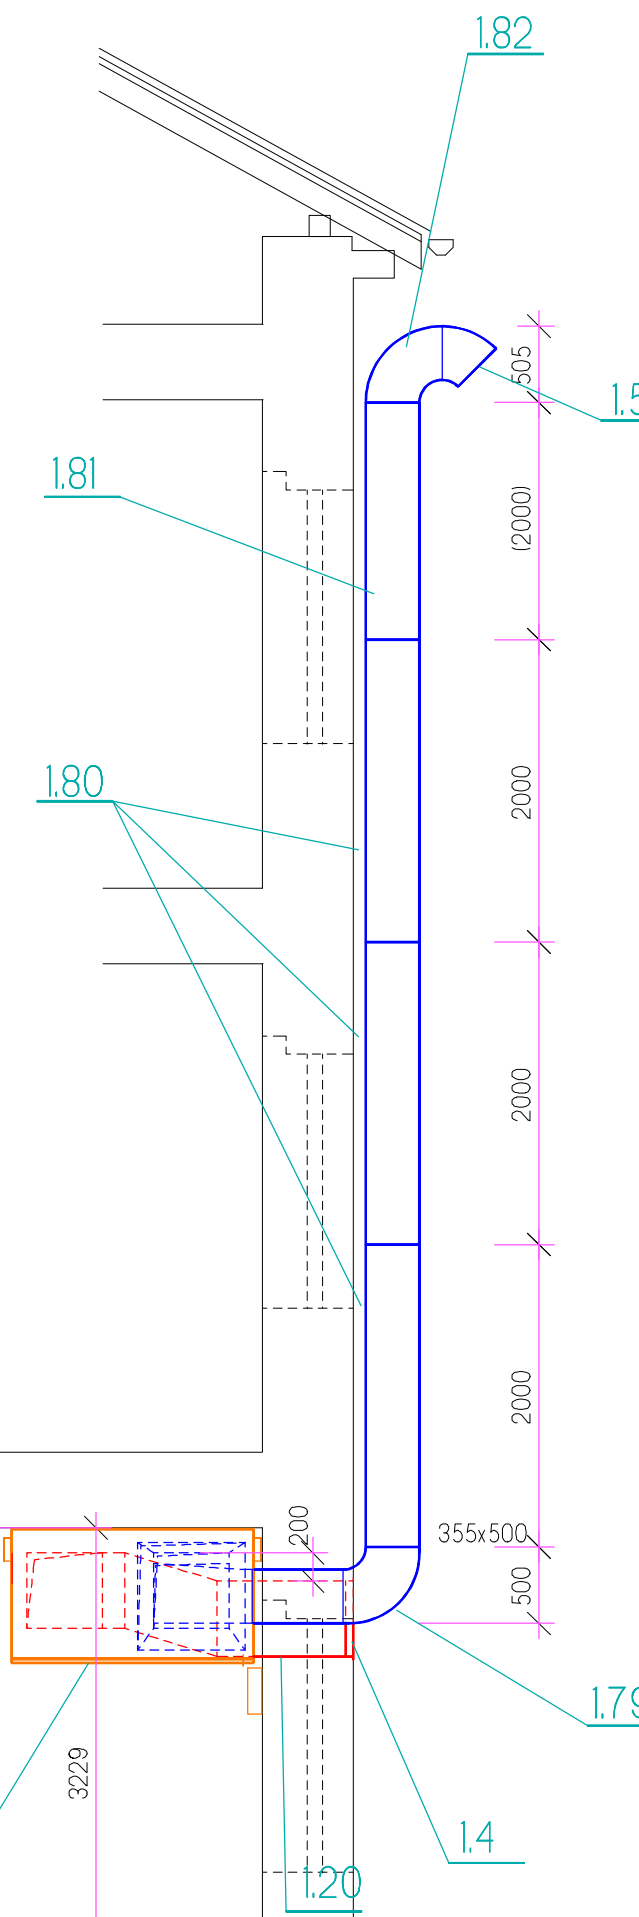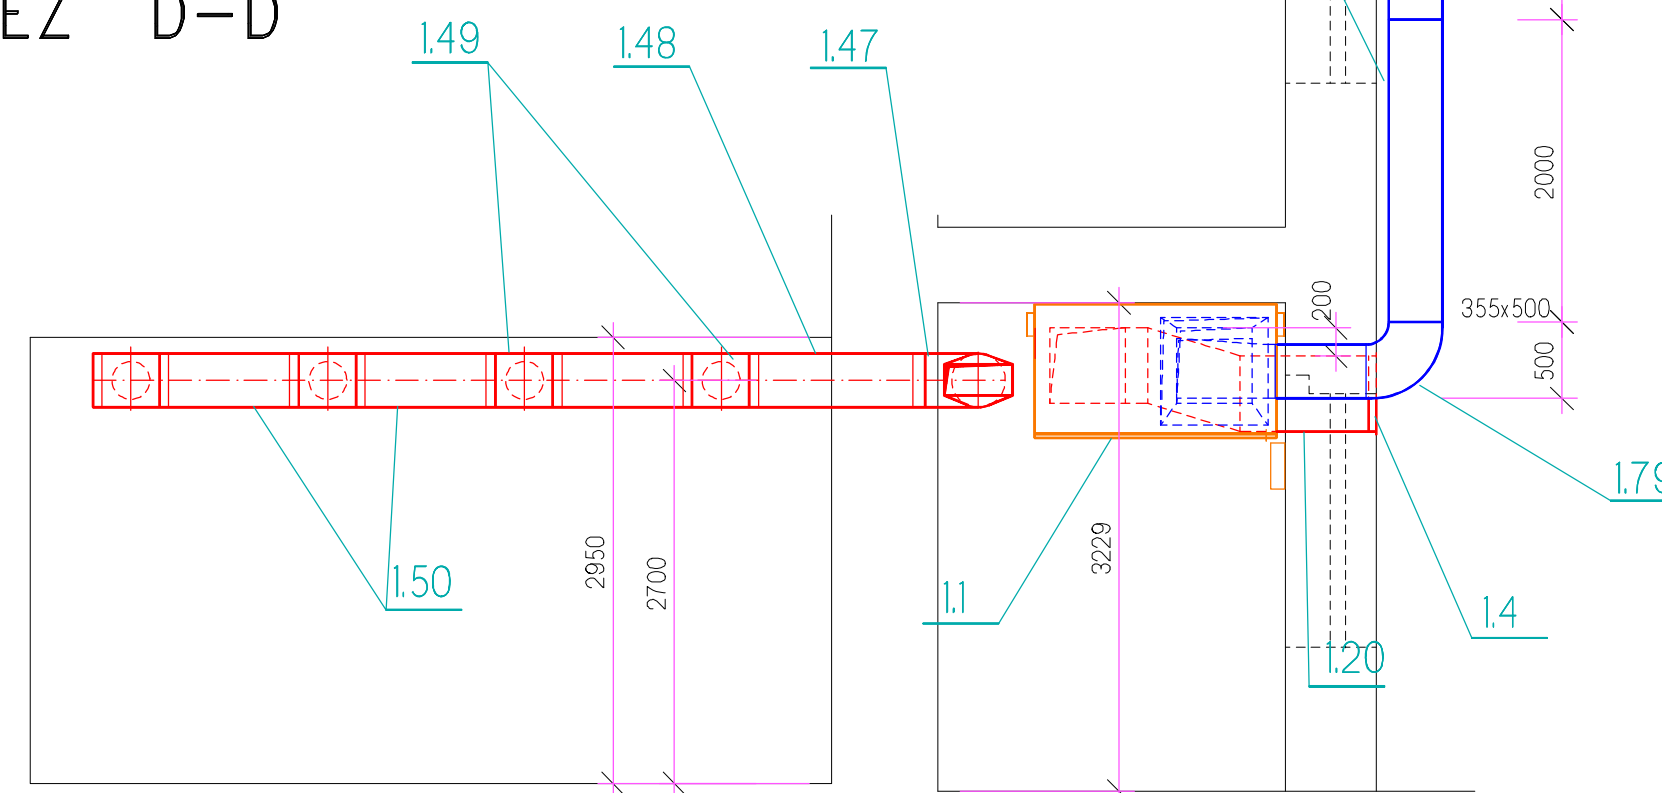

ŘEZ "C-C"

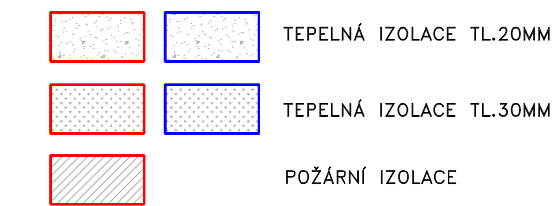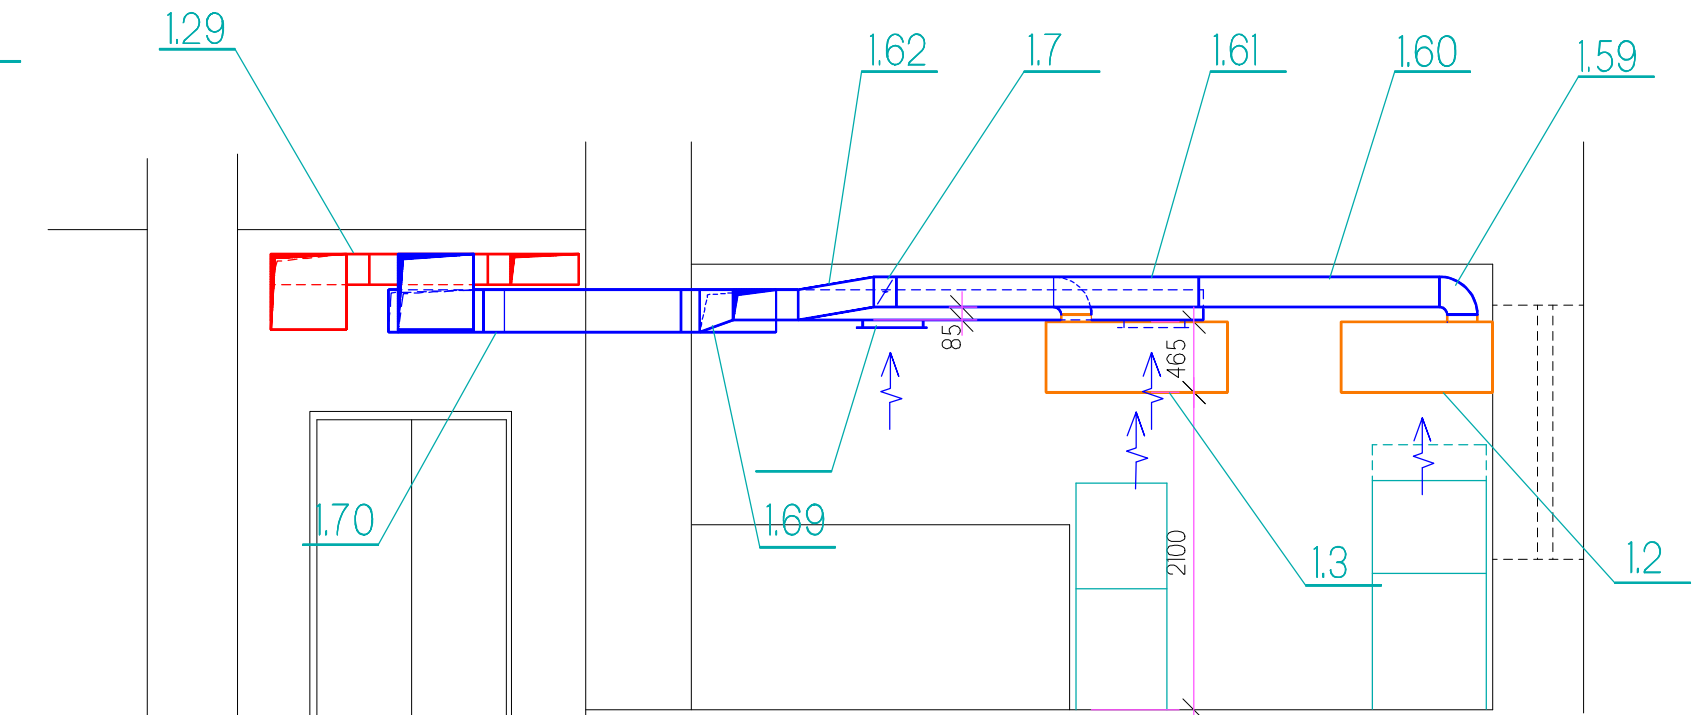

<div>ING. ROMANA VACKOVÁ PROJEKTOVÁ ČINNOST VE VÝSTAVBĚ, 561 02 DOLNÍ DOBROUČ 604 tel: 605537565 e-mail: vackova@cominnet.cz</div>			<div>projekční kancelář KOMPLAET</div>		
VEDOUČÍ PROJEKTU		VÝPRACOVAL	ZODPOVĚDNÝ PROJEKTANT PROFESE		
		ING. R.VACKOVÁ	ING. R.VACKOVÁ		
INVESTOR	MĚSTO LANŠKROUN, NÁM. J.M.MARKŮ 12, LANŠKROUN			FORMÁT	
MÍSTO STAVBY				DATUM	VI/2018
STAVBA	<div>ZÁKLADNÍ ŠKOLA A. JIRÁSKA čp.80 VÝDEJ JÍDLA - VĚTRÁNÍ</div>			STUPEŇ PD	DPS
				MĚŘÍTKO	1: 50
				Č.ZAKÁZKY	152018
				KÓD OBJEKTU	KÓD PROFESE
OBSAH				ČÍSLO KOPIE	ČÍSLO
PŘÍSLUŠNÉ ŘEZY				VZD 2	