


Vzorový řez C-C´ km 0,045 00

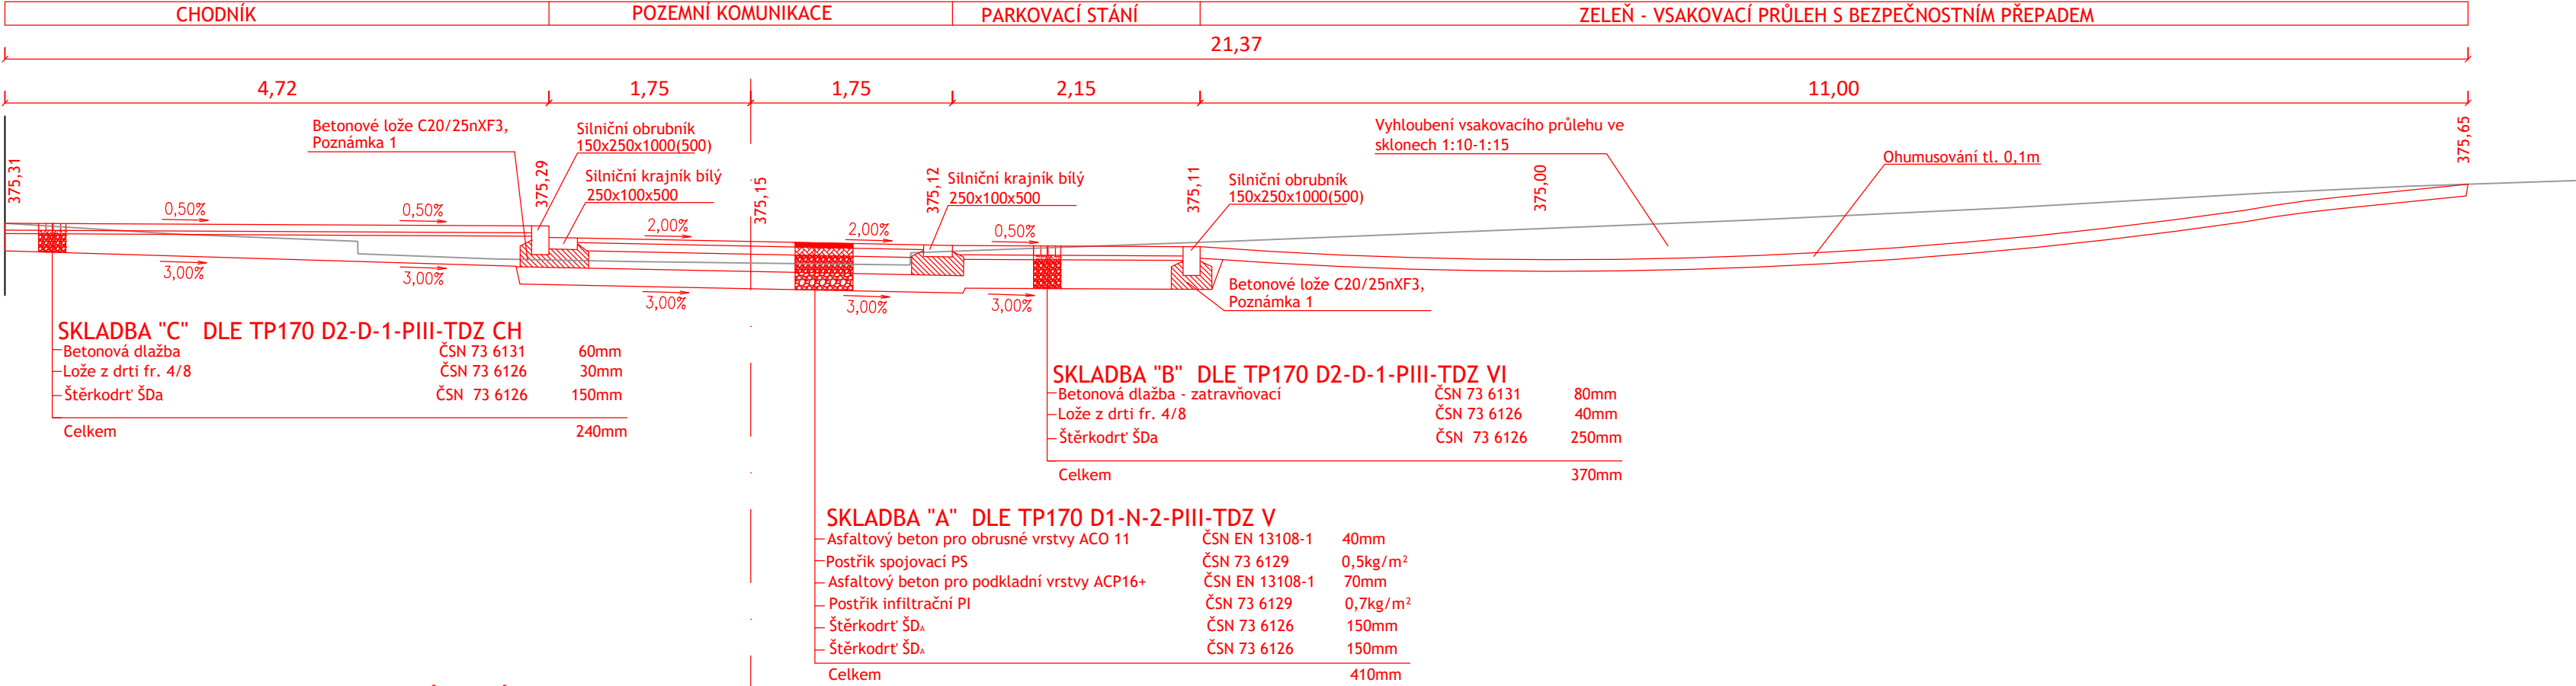

POZNÁMKA 1

- POŽADAVKY NA OBRUBNÍKY/SILNIČNÍ KRAJNÍKY/BET.PRVKY DLE ČSN EN 1340 PRO:
- ODOLNOST PROTI POVĚTRNOSTNÍM VLIVŮM (ZMRAZOVÁNÍ/ROZMRAZOVÁNÍ)  
Odloučený materiál po 100 zmrazovacích cyklech ≤ 1,0 kg/m2;
  - ODOLNOST PROTI OBRUSU  
Ztráta objemu obrusem ≤ 18 000 mm3/ 5 000 mm2
  - PEVNOST BETONU (PEVNOST V OHYBU)  
> 3,5 MPa
  - ROZMĚROVÁ PŘESNOST (DĚLKA/ŠÍŘKA/VÝŠKA)  
±5 mm / ±3 mm / ±5 mm
- TŘÍDA "3", OZNAČENÍ ZKUŠEBNÍ METODY "A" DLE TAB. 2.2
- TŘÍDA "4", OZNAČENÍ "I" DLE TAB. 4
- TŘÍDA "1", OZNAČENÍ "S" DLE TAB.3

POŽADAVEK NA BETONOVÉ LOŽE C20/25 nXF3 DLE TKP 18

POZNÁMKA 2

- NETKANÁ GEOTEXTÍLIE - FILTRAČNÍ (DLE TP 97 - PŘÍLOHA 2)
- TL. PŘI ZATÍŽENÍ 2kPa - 2,5mm
- PLOŠNÁ HMOTNOST - 190g/m2
- PROPUSTNOST - 37x10-4 m/s
- PEVNOST V TAHU >10kN/m (DLE ČSN EN ISO 10319)
- ODOLNOST PROTI STATICKÉMU PROTĚAČENÍ (CBR) >3kN (DLE ČSN EN ISO 12236)

POZNÁMKA 3


- VAROVNÝ PÁS/RELIÉFNÍ DLAŽBA
- Použitý materiál musí vyhovovat nařízení vlády č.163/2002 Sb. a příslušným tech. návodům TZÚS 12.03.04: prvky pro varovné pásy
- UMĚLÁ VODÍCÍ LINIE - DLAŽBA S DRÁŽKOU
- Použitý materiál musí vyhovovat nařízení vlády č.163/2002 Sb. a příslušným tech. návodům TZÚS 12.03.06: umělé vodící linie

POZNÁMKA 4

POŽADAVKY NA VLASTNOSTI NOPOVÉ FÓLIE UVEDENY V ČSN EN 13967

Vřechna nřsypová řtělesa budou budována z materiálu vhodného do nřsypů dle ČSN 736133 a provedena budou dle ČSN 731006. Jejich hutnění bude probíhat ve vrstvřách o max. tlouřtřce 30cm

Vzorový řez D-D´ km 0,082 00

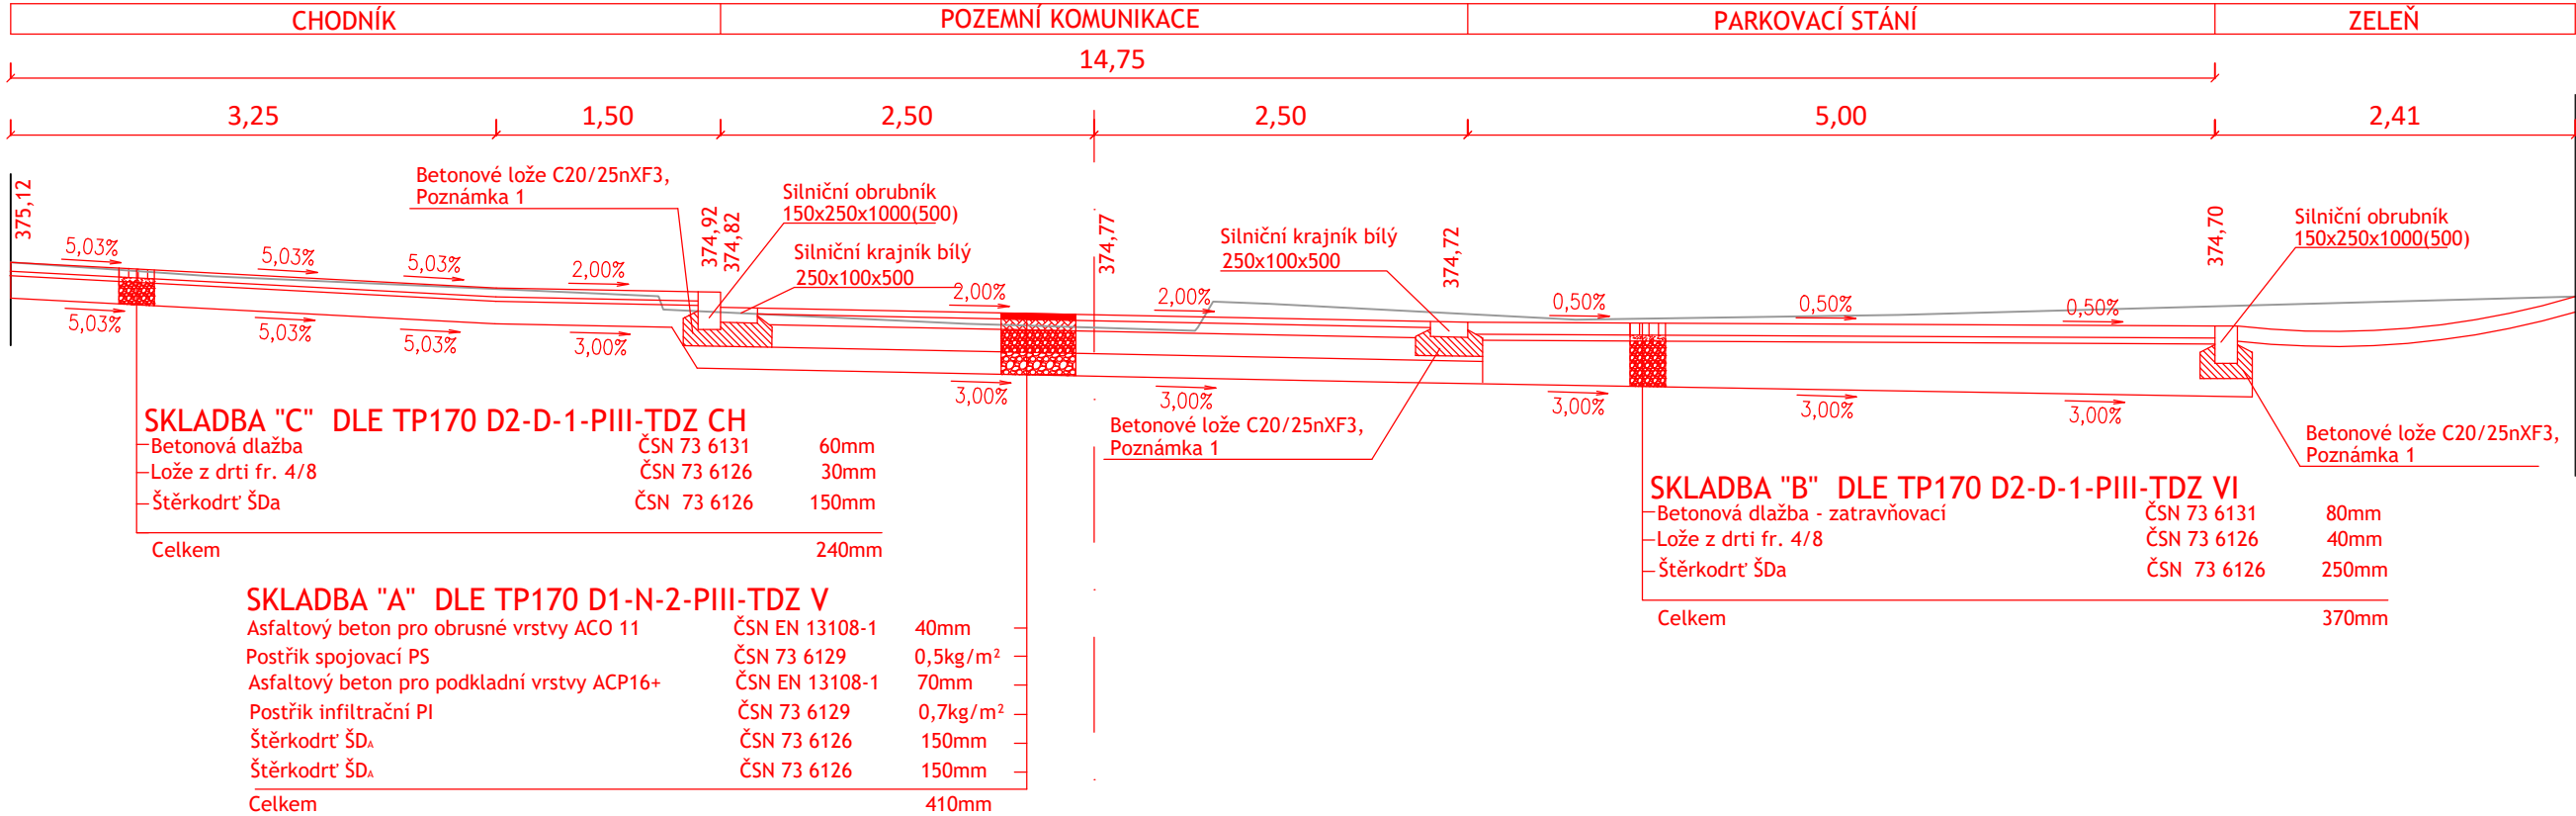

VECTURA Pardubice, s.r.o.  
17.lřstopadu 233, Pardubice, 530 02

tel.: 777 736 644  
www.vecturapardubice.cz  
email: info@vecturapardubice.cz

ZODPOVĚDNÝ PROJEKTANT: Ing. Ondřej Kvaček		VYPRACOVAL: Ing. Tomáš Pospíšil		KONTROLOVAL: Ing. Ondřej Kvaček	
INVESTOR: Město Lanškroun, nám. J.M.Marků 12, Lanškroun, 563 01				DATUM:	3/2021
KRAJ: Pardubický		OBEC: Lanškroun		FORMÁT:	840x297mm
STAVEBNÍ OBJEKT: SO 101 - KOMUNIKACE A ZPEVNĚNÉ PLOCHY				MĚŘÍTKO:	1:50
NÁZEV STAVBY: Rekonstrukce komunikace Seifertova a stavební úpravy propojky k ulici Vančurova, Lanškroun				STUPEŇ:	DPS
				ČÍSLO ZAKÁZKY:	267-18-DUR+DSP
NÁZEV VÝKRESU:  Vzorové řezy C-C´ ,D-D´				ČÍSLO SOUPRAVY:	ČÍSLO VÝKRESU:  D.1.1.4.2