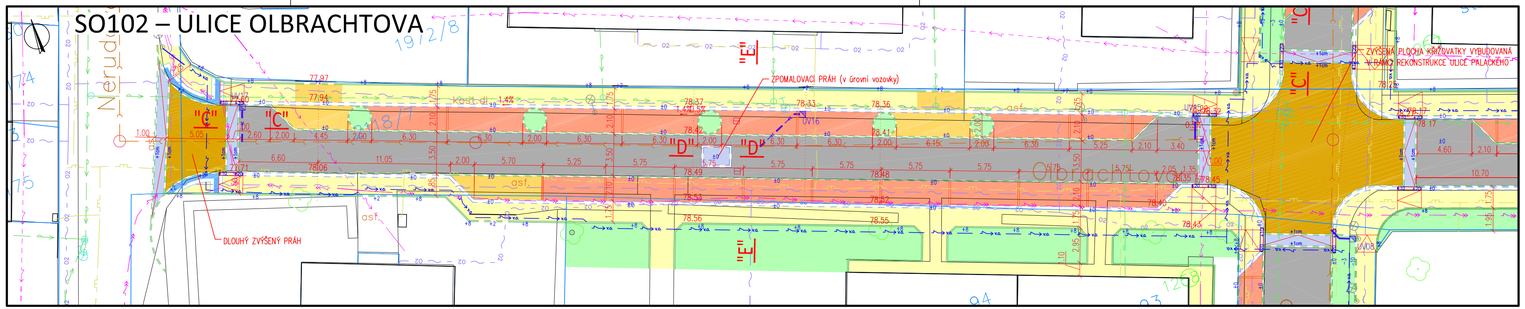

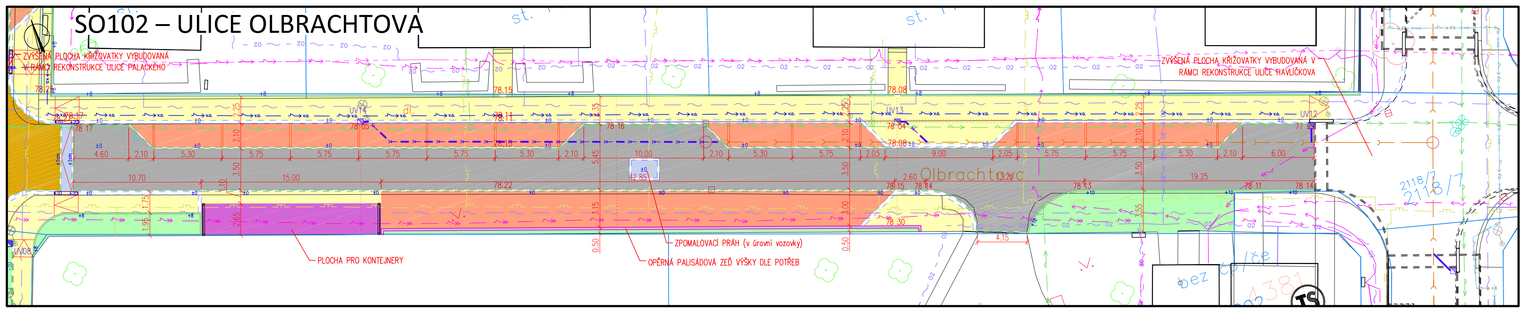

ZÁKLADEM PRO VÝŠKOVÉ ŘEŠENÍ JSOU STÁVAJÍCÍ POLOHY A VÝŠKY SJEZDŮ NA POZEMKY. DÁLE SE POSTUPUJE DLE VZOROVÝCH ŘEZŮ.
Řešení příčných sklonů bude spočívat na těchto základech:
– příčný sklon bude vždy max. 2 % (platí jak pro chodník, tak i vozovku, parkovací stání, atd.)
– výchozí výškou v daném profilu je výška sjezdů na sousední pozemky

Před zahájením vlastních stavebních prací musí dojít k vytyčení tras podzemních sítí a projektovaných poloh opěrných prvků. V případě zjištěných kolizí s podmínkami jednotlivých správců sítí musí proběhnout konzultace se stavebníkem a zpracovatelem PD o úpravě situačního řešení.

LEGENDA INŽENÝRSKÝCH SÍTÍ

- SDĚLOVACÍ KABEL, CETIN
- ELEKTRO NN
- ELEKTRO NN NADZEMNÍ, ČEZ
- ELEKTRO VN, ČEZ
- PLYNOVOD NTL, GRIDSERVICES
- PLYNOVOD STL, GRIDSERVICES
- VODOVOD, VAK
- KANALIZACE, VAK
- SDĚLOVACÍ KABEL, OMEGATECH
- VEŘEJNÉ OSVĚTLENÍ STÁVAJÍCÍ

LEGENDA SO401

- VEŘEJNÉ OSVĚTLENÍ NOVÁ TRASA

LEGENDA (SO101 a SO102)

- VOZOVKA – asfaltový beton
- NAPOJENÍ VOZOVEK – asfaltový beton
- PARKOVACÍ STÁNÍ – zatravňovací dl. 80 mm, barva přírodní
- SJEZDY – zámková dl. 80 mm, barva pískovcová
- CHODNÍKOVÉ PLOCHY – zámková dl. 60 mm, barva pískovcová
- ZVÝŠENÉ PLOCHY – zámková dl. 80 mm, barva přírodní
- RAMPY, PLOCHÉ POLŠTÁŘE – kamenná dl. 100 mm
- PLOCHY POD POPELNICEMI/KONTEJNERY – z. dl. 80 mm, barva červená
- ZELEŇ – tráva
- PRVKY PRO NEVIDOMÉ – zámková dl. 60 mm, barva černá
- BETONOVÁ SILNIČNÍ OBRUBA 1000/250/120–150, barva přírodní
- BETONOVÁ PŘEJEZDNÁ OBRUBA 1000/150/150, barva přírodní
- BETONOVÁ SILNIČNÍ OBRUBA atyp 500/300/250, barva přírodní
- BETONOVÁ SILNIČNÍ OBRUBA 1000/250/100, barva přírodní
- SILNIČNÍ ODVODŇOVACÍ OBRUBA 1000/250/120–150, barva přírodní
- BETONOVÝ VODÍCÍ PROUŽEK 500/250/100, barva bílá
- ŘÁDKA KAMENNÉ KOSTKY 160/160/160
- ŘÁDKA BETONOVÉ KOSTKY 200/100/80, barva antracitová
- PŘÍPOJKA ODVODŇOVACÍCH PRVKŮ DN150

Před započetím zemních prací je nutno vytyčit všechna vedení inženýrských sítí

Souřadný systém: JTSK
Výškový systém: B.p.v.

Ing. Jiří Cihlář dopravní inženýr projektant dopravních staveb mobil: 604 982 826		Autorizoval	Ing. Jiří Cihlář	Profese	doprava
		Vypracoval	Ing. Jiří Cihlář	Číslo zakázky	201823-2
Místo stavby	ulice Palackého a Olbrachtova, dle přehledné mapy; město Lanškroun			Datum	12/2019
Stavebník	město Lanškroun			Stupeň	DPS
Objednatel dok.	město Lanškroun, Odbor majetku a investic			Revize	A
Název akce	LANŠKROUN, ULICE OLBRACHTOVA, PALACKÉHO STAVEBNÍ ÚPRAVY			Formát	4xA4
				Paré	
Název objektu	SO102 – ULICE OLBRACHTOVA			Měřítko	1:500
Název přílohy	SITUACE DOPRAVNÍHO ŘEŠENÍ			Číslo přílohy	D.1.102.2