



”P2”

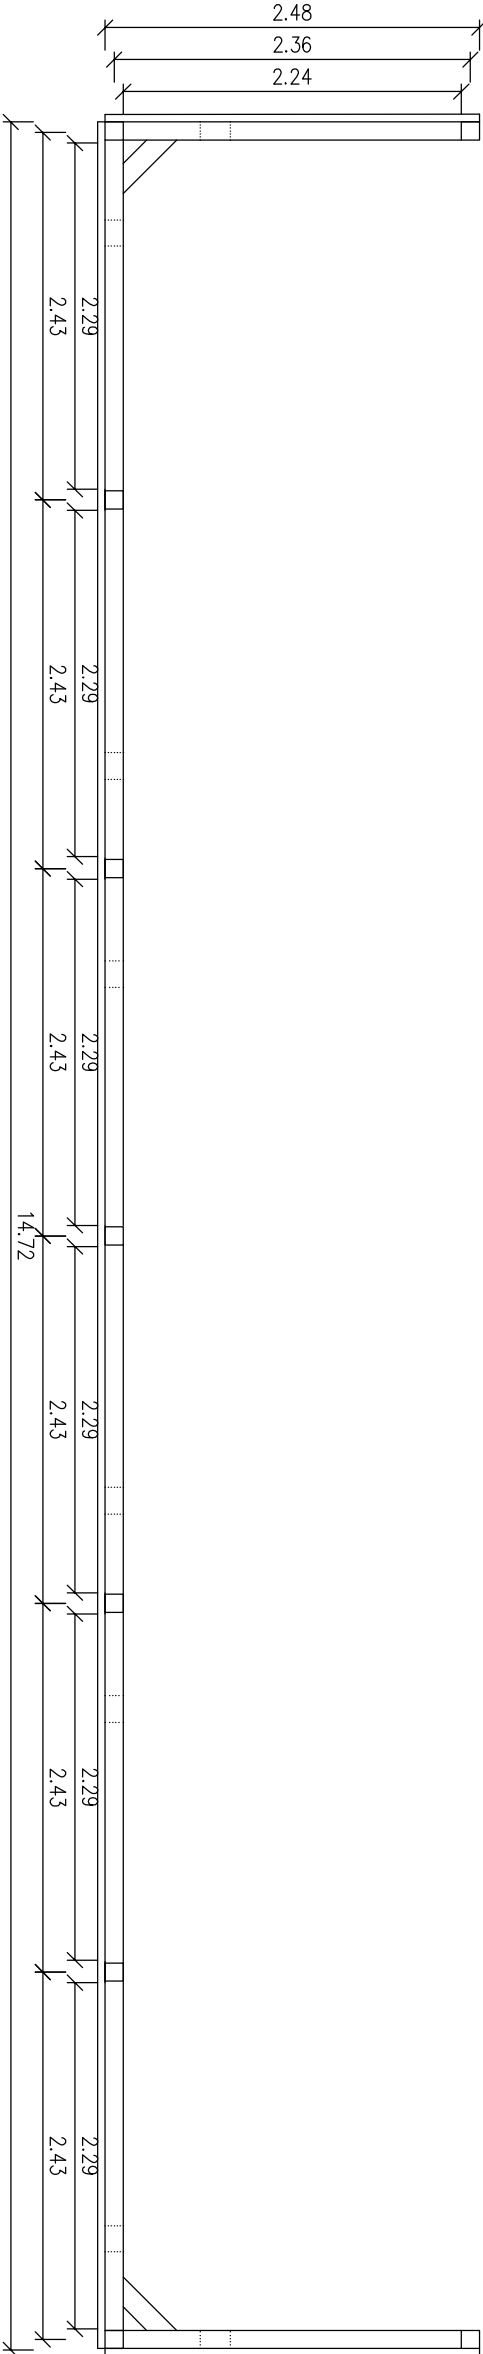



VZOROVÝ PŘÍČNÝ ŘEZ ”P1”

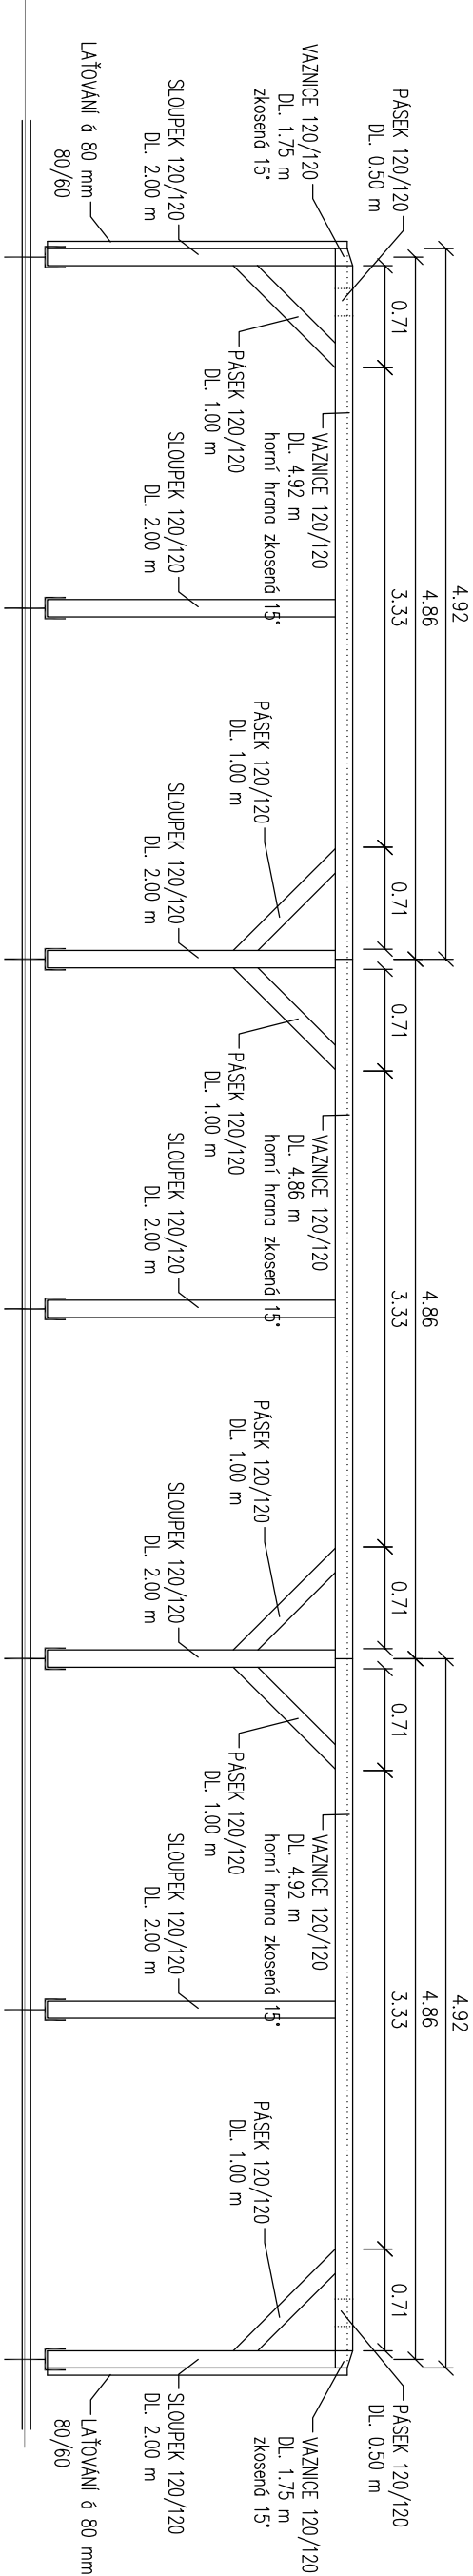

VZOROVÝ PŘÍČNÝ ŘEZ ”P2”

PROFIL HORNÍHO VAZNIKU

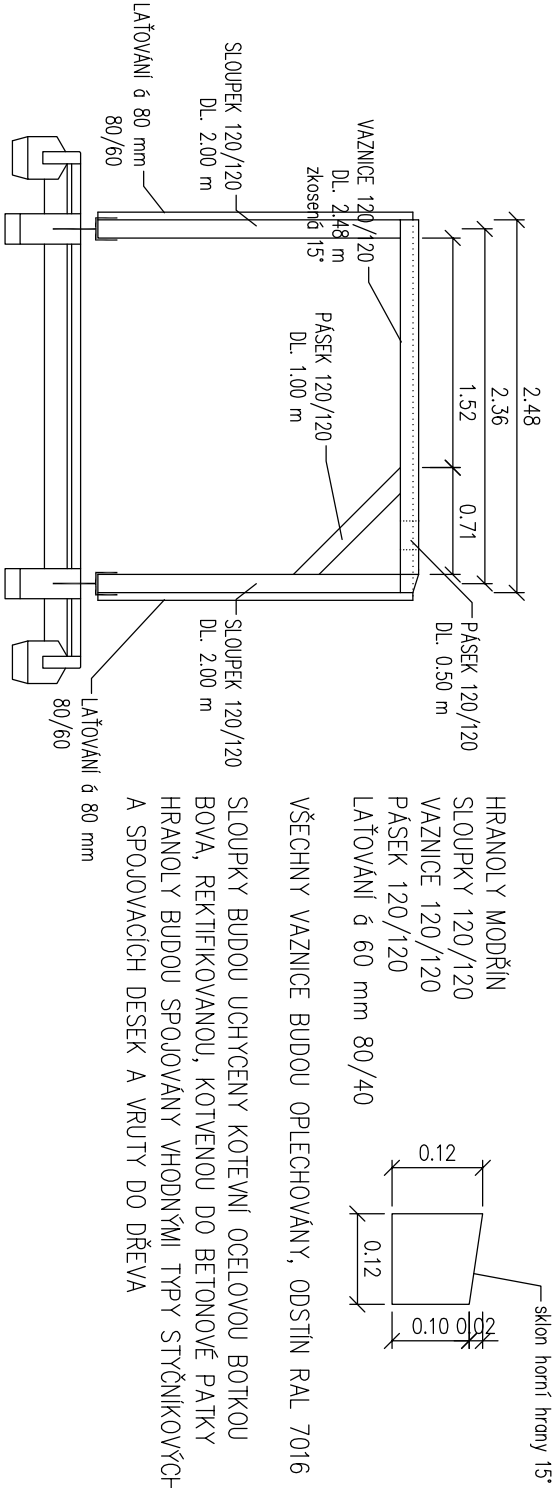

	Ing. Jiří Cihlář dopravní inženýr projektant dopravních staveb mobil: 604 982 826	Autorizoval	Ing. Jiří Cihlář	Profese	doprava
		Vypracoval	Ing. Jiří Cihlář	Číslo zakázky	201823-2
Místo stavby	ulice Palackého a Olbrachtova, dle přehledné mapy; město Lanškroun				
Investor stavby	město Lanškroun				
Objednatel dok.	město Lanškroun, Odbor majetku a investic				
Název akce	LANŠKROUN, ULICE OLBRACHTOVA, PALACKÉHO STAVEBNÍ ÚPRAVY				
Název objektu	SO901 – BOX SBĚRNÉHO HNÍZDA ODPADŮ				
Název přílohy	SITUAČNÍ ŘEŠENÍ A PŘÍČNÉ ŘEZY				
	Číslo přílohy	D.1.901.2			