SCHÉMA KLADENÍ DLAŽBY I, M 1:100

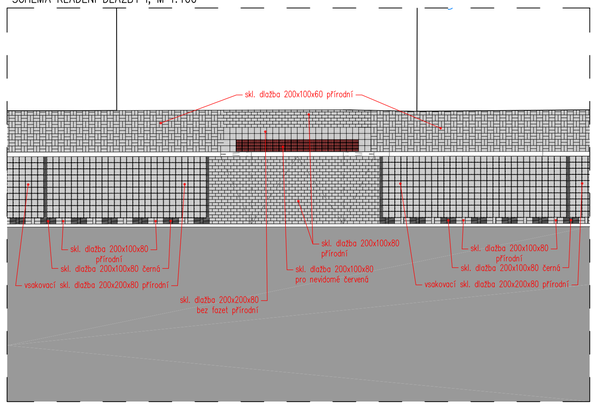

SCHÉMA KLADENÍ DLAŽBY II, M 1:100

Jiné konkrétní detaily budou upřesněny na vyžádání

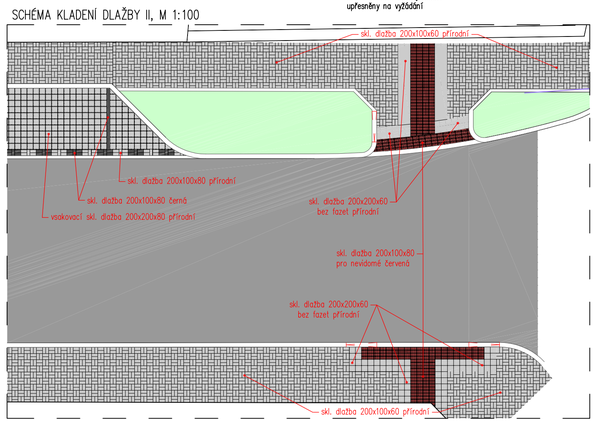

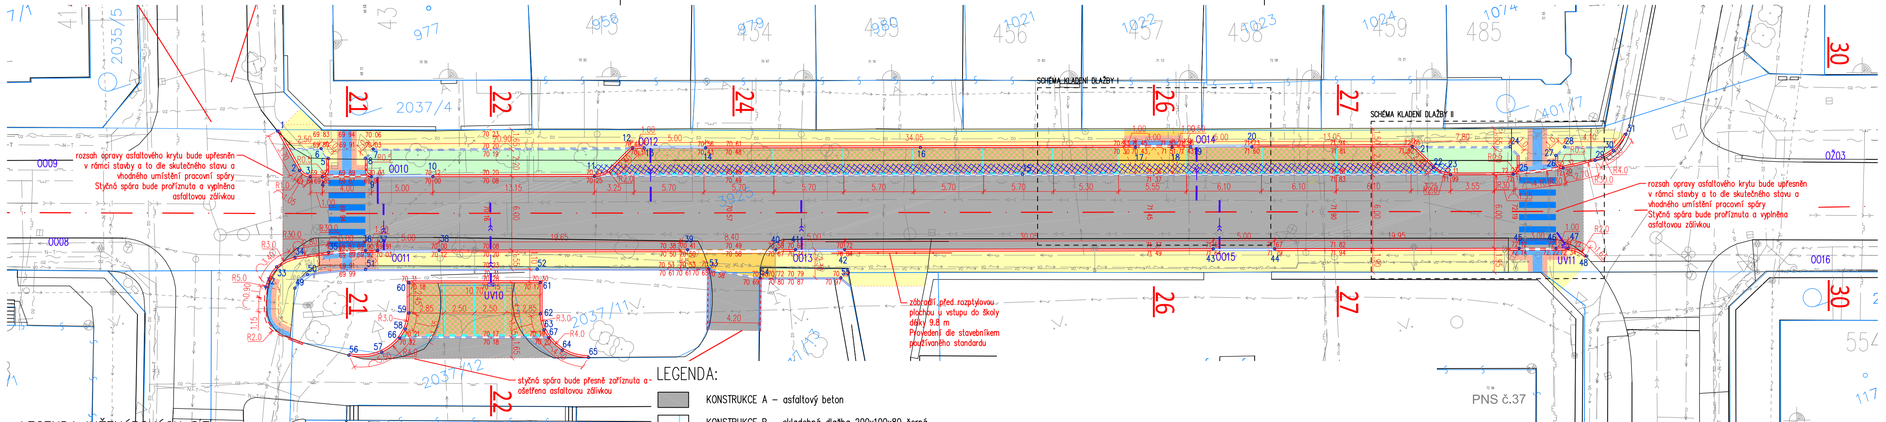

LEGENDA INŽENÝRSKÝCH SÍTÍ

NENÍ-LI UVEDENO JINAK, JEDNÁ SE O PODZEMNÍ TRASY

- VODOVOD VaK
- KANALIZACE DEŠŤOVÁ VaK
- KANALIZACE SPLAŠKOVÁ VaK
- PLYNOVOD NTL GASNET
- PLYNOVOD STL GASNET
- PLYNOVOD NTL GASNET – rušený úsek
- SDĚLOVACÍ KABEL CETIN
- SDĚLOVACÍ KABEL CETIN – neprovozovaný
- SDĚLOVACÍ KABEL NORDIC TELECOM
- SDĚLOVACÍ KABEL
- ENERGETICKÝ KABEL NN NADZEMNÍ ČEZ Distribuce
- ENERGETICKÝ KABEL NN ČEZ Distribuce
- ENERGETICKÝ KABEL VN ČEZ Distribuce
- ENERGETICKÝ KABEL VO PODZEMNÍ
- ENERGETICKÝ KABEL VO PODZEMNÍ – (SO40x)

POKYNY K PROVÁDĚNÍ

Oblouky, které nebudou prováděny z přímo vyrobených obloukových kusů, budou prováděny z přímých dílů délky 0.3–0.5 m (v závislosti na poloměru potřebného oblouku) s řezanými styčnými plochami dle poloměru oblouku (spára mezi sousedními kusy se nebude rozevírat).

Koncový díl obruby (např. při lomu linie) nesmí být menší jak 0.5 m. Takový díl musí být vložen mezi dva díly o délce větší jak 0.5 m.

VYTYČOVACÍ BODY KOMUNIKACE

č	X (m)	Y (m)	č	X (m)	Y (m)
1	1081 968.59	589 698.43	34	1081 978.81	589 700.35
2	1081 972.22	589 697.75	35	1081 979.29	589 697.61
3	1081 972.99	589 697.08	36	1081 980.10	589 694.72
4	1081 973.30	589 696.14	37	1081 980.42	589 693.77
5	1081 972.04	589 695.19	38	1081 982.00	589 689.03
6	1081 971.09	589 695.51	39	1081 988.41	589 669.81
7	1081 972.46	589 691.49	40	1081 990.69	589 662.98
8	1081 972.99	589 692.35			
9	1081 974.57	589 692.35	41	1081 991.20	589 661.46
10	1081 976.15	589 687.60	42	1081 992.46	589 657.67
			43	1082 001.98	589 629.16
11	1081 980.32	589 675.11	44	1082 003.56	589 624.41
12	1081 979.13	589 671.41	45	1082 009.87	589 605.51
13	1081 979.42	589 670.52	46	1082 010.81	589 602.66
14	1081 981.01	589 665.78	47	1082 011.13	589 601.71
15	1081 991.27	589 641.97	48	1082 012.19	589 600.53
16	1081 986.55	589 649.16	49	1081 981.19	589 701.16
17	1081 992.09	589 632.55	50	1081 980.45	589 699.82
18	1081 993.04	589 629.70			
19	1081 993.52	589 628.28	51	1081 981.57	589 695.21
20	1081 995.10	589 623.54	52	1081 986.00	589 681.93
			53	1081 990.43	589 668.66
21	1081 999.24	589 611.14	54	1081 992.47	589 664.93
22	1082 001.41	589 610.05	55	1081 994.55	589 658.69
23	1082 002.41	589 608.90	56	1081 987.77	589 698.72
24	1082 001.78	589 603.56	57	1081 988.40	589 696.10
25	1082 003.99	589 604.05	58	1081 987.21	589 693.68
26	1082 004.81	589 600.03	59	1081 986.07	589 692.98
27	1082 003.64	589 600.27	60	1081 983.74	589 692.20
28	1082 003.20	589 599.38			
29	1082 005.04	589 597.36	61	1081 987.12	589 682.05
30	1082 004.76	589 595.70	62	1081 989.54	589 682.86
			63	1081 990.87	589 682.98
31	1082 003.82	589 594.30	64	1081 992.91	589 682.10
32	1081 980.35	589 703.37	65	1081 994.16	589 680.26
33	1081 979.07	589 702.01	66	1081 987.76	589 694.34
			67	1081 991.61	589 682.82

LEGENDA:

- KONSTRUKCE A – asfaltový beton
- KONSTRUKCE B – skladebná dlažba 200x100x80 černá
- KONSTRUKCE B – skladebná dlažba vsakovací 200x200x80 přírodní
- KONSTRUKCE B – skladebná dlažba 200x100x80 přírodní
- KONSTRUKCE C – skladebná dlažba 200x100x60 přírodní
- KONSTRUKCE B/C – skladebná dlažba 200x100x80/60 pro nevidomé červená
- KONSTRUKCE B/C – skladebná dlažba 200x200x80/60 bez fazet přírodní
- KAMENNÁ OBRUBA – šířka 250 mm, podsádka +12/+2 cm
- BETONOVÁ OBRUBA – šířka 120~150 mm, podsádka +12
- BETONOVÁ OBRUBA přechodový díl – šířka 120~150 mm, podsádka +2~+12 cm
- BETONOVÁ OBRUBA NÁJEZDOVÁ – šířka 150 mm, podsádka +2 cm
- BETONOVÁ OBRUBA ODVODŇOVACÍ – šířka 120~150 mm, podsádka +12
- SILNIČNÍ OBRUBNÍK S ŠIKMOU (přejezdnou) HRANOU – podsádka +9 cm
- BETONOVÁ OBRUBA – šířka 100 mm, +8 resp. ±0/+2 cm
- DVOUŘÁDKA KAMENNÝCH KOSTEK – šířka 200 mm, ±0 cm
- PŘÍPOJKA ODVODŇOVACÍHO PRVKU, DN150
- MIKROŠTĚRBINOVÝ ODVODŇOVACÍ ŽLAB – šířka 210 mm
- VSAKOVACÍ ŽEBRO

Souřadný systém: JTSK
Výškový systém: B.p.v.

! Před započetím zemních prací je nutno vytyčit všechna vedení inženýrských sítí !

	Ing. Jiří Cihlář dopravní inženýr projektant dopravních staveb mobil: 604 982 826	Autorizoval	Ing. Jiří Cihlář	Profese	doprava
		Vypracoval	Ing. Jiří Cihlář	Číslo zakázky	202106-3
Místo stavby	ulice B. Smetany, město Lanškroun			Datum	07/2021
Stavebník	Město Lanškroun; IČ: 00279102			Stupeň	DPS
Objednatel dok.	Město Lanškroun; IČ: 00279102			Revize	A
Název akce	LANŠKROUN, ULICE B. SMETANY STAVEBNÍ ÚPRAVY			Formát	4xA4
				Paré	
Název objektu	SO104 – ULICE B. SMETANY, ÚSEK PALACKÉHO – HAVLÍČKOVA			Měřítko	1:250
Název přílohy	SITUACE DOPRAVNÍHO ŘEŠENÍ			Číslo přílohy	D.1.104.2