




VZOROVÝ PŘÍČNÝ ŘEZ "A"

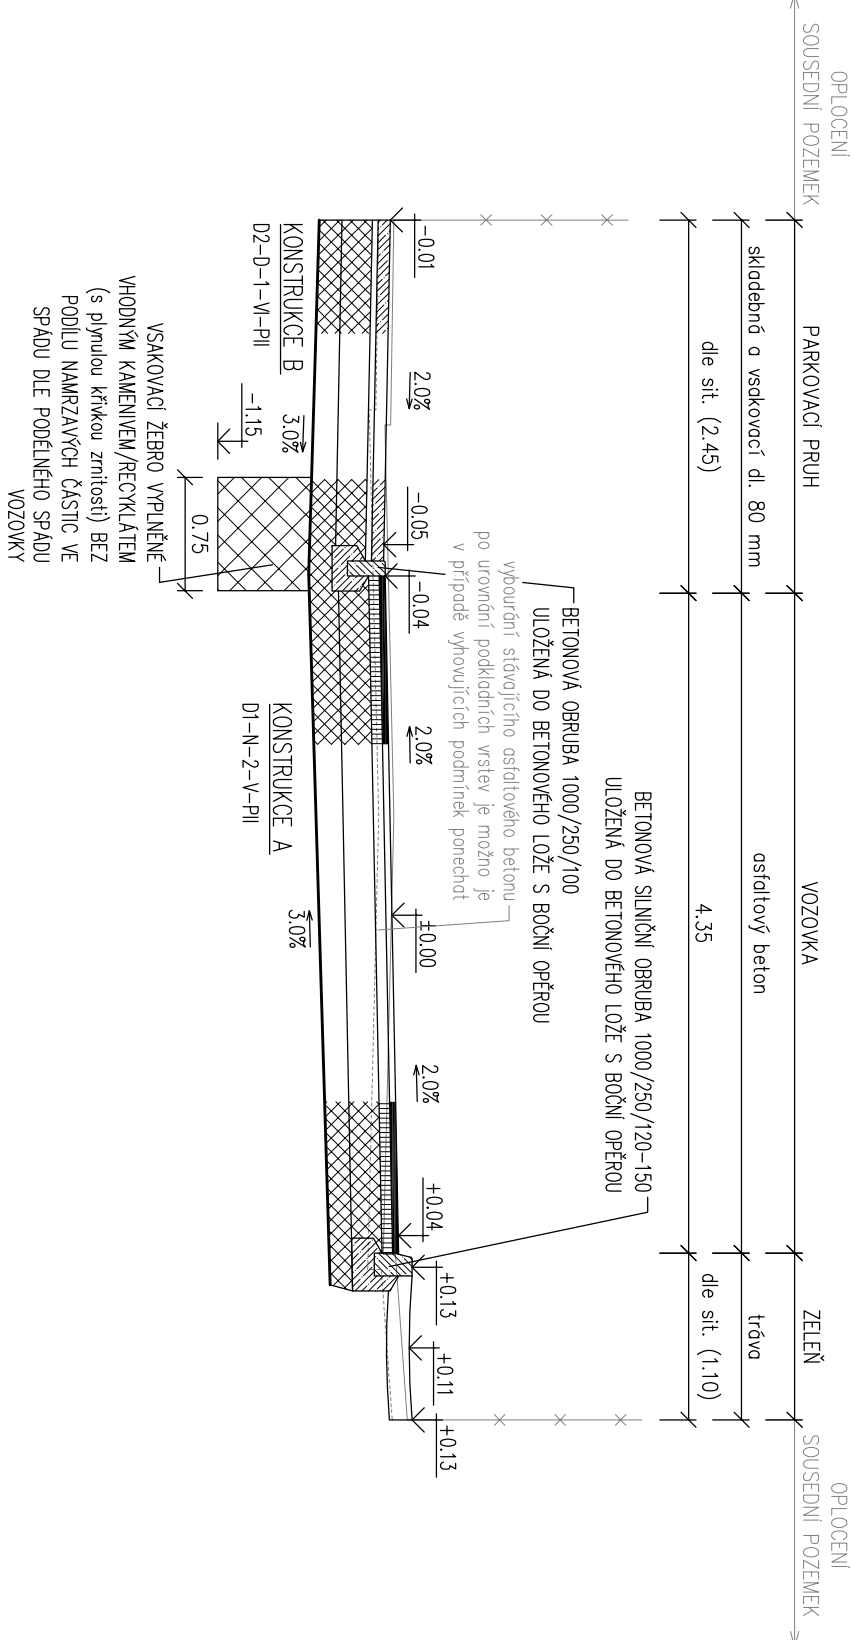


VZOROVÝ PŘÍČNÝ ŘEZ "B"

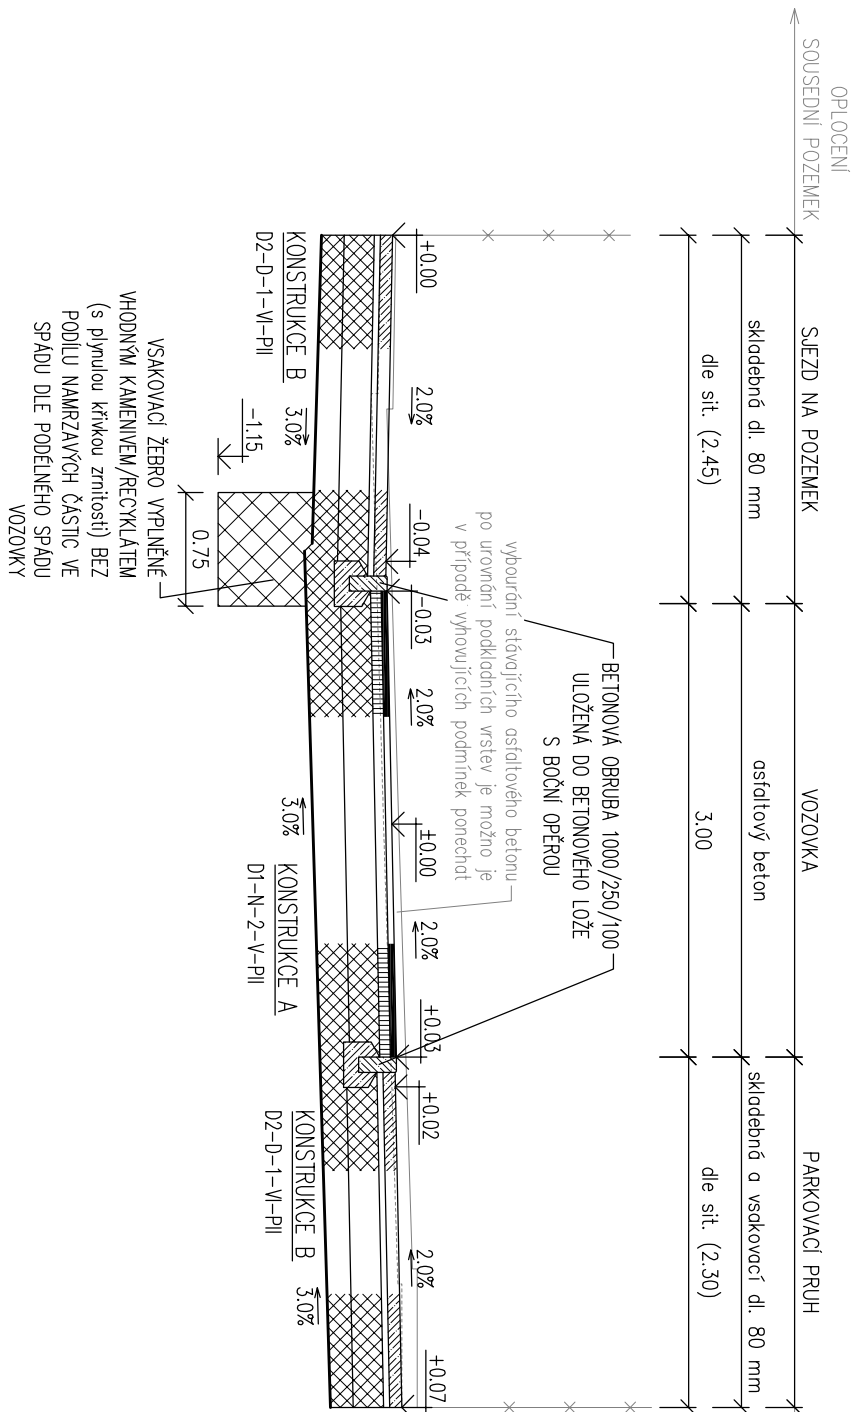


VZOROVÝ PŘÍČNÝ ŘEZ "C"

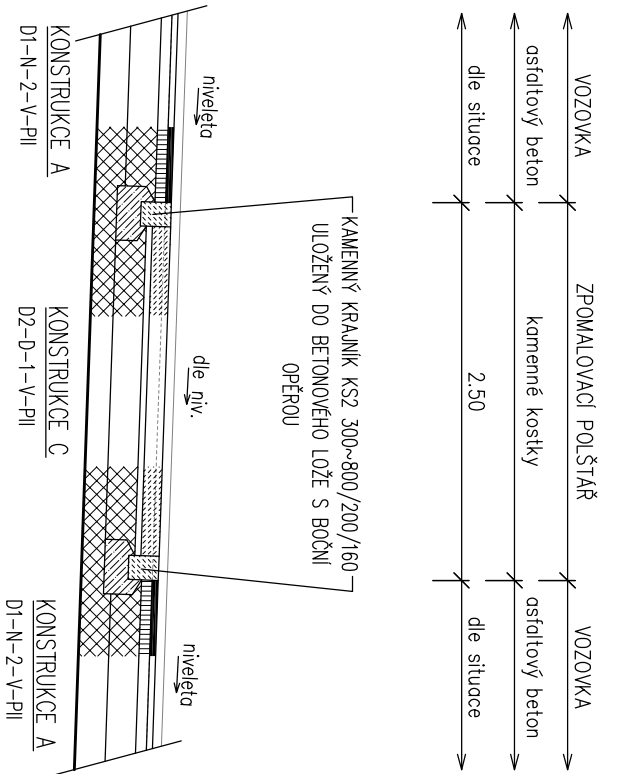

VZOROVÝ PŘÍČNÝ ŘEZ "D"

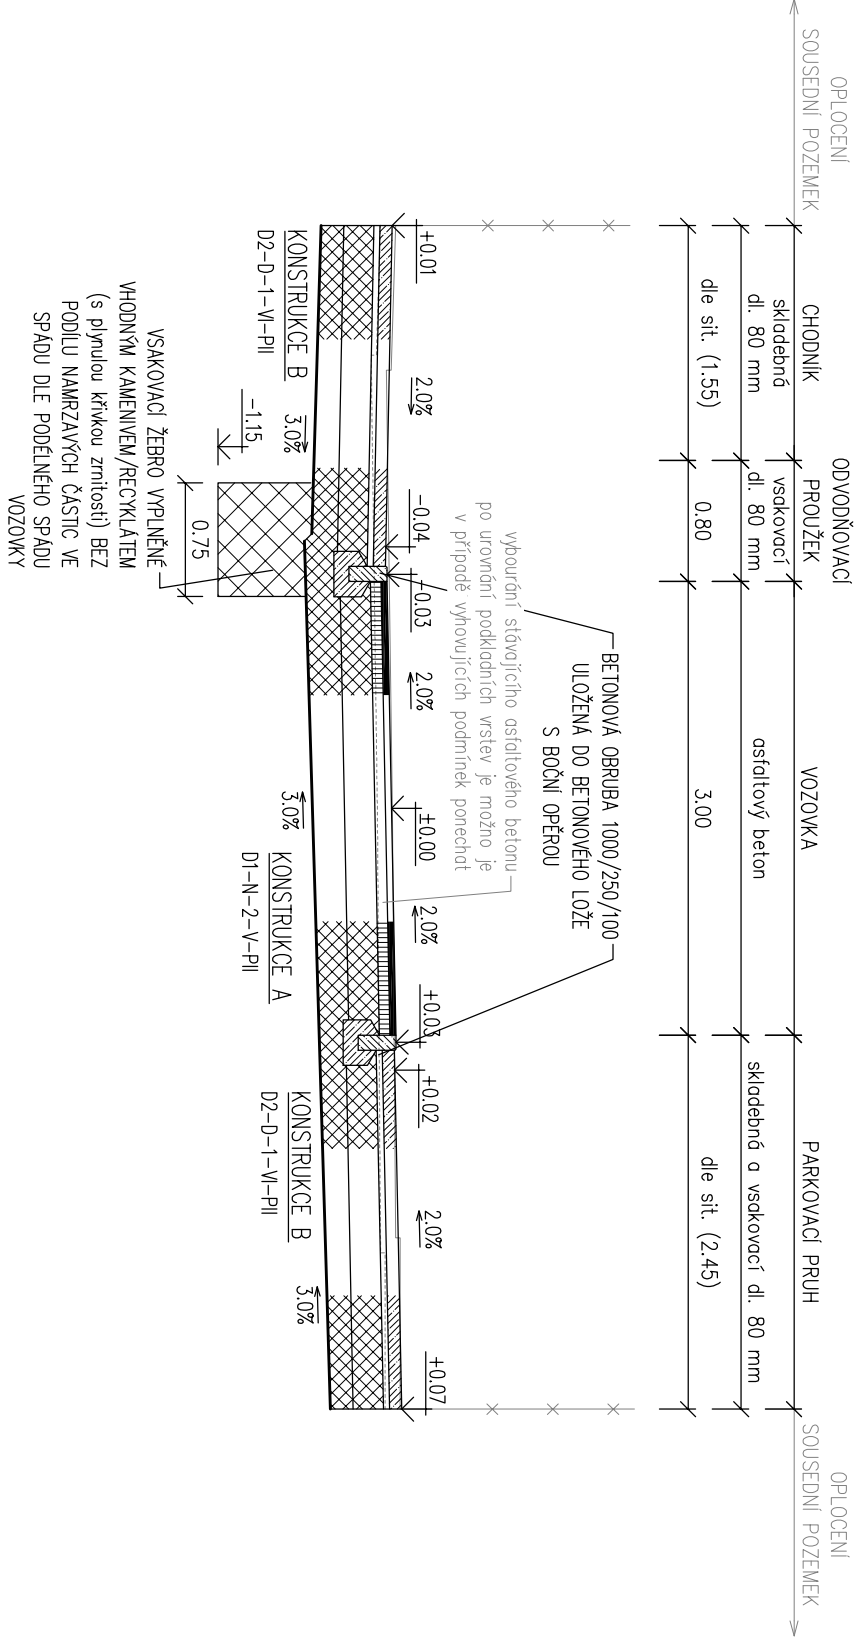

VZOROVÝ ŘEZ "E"

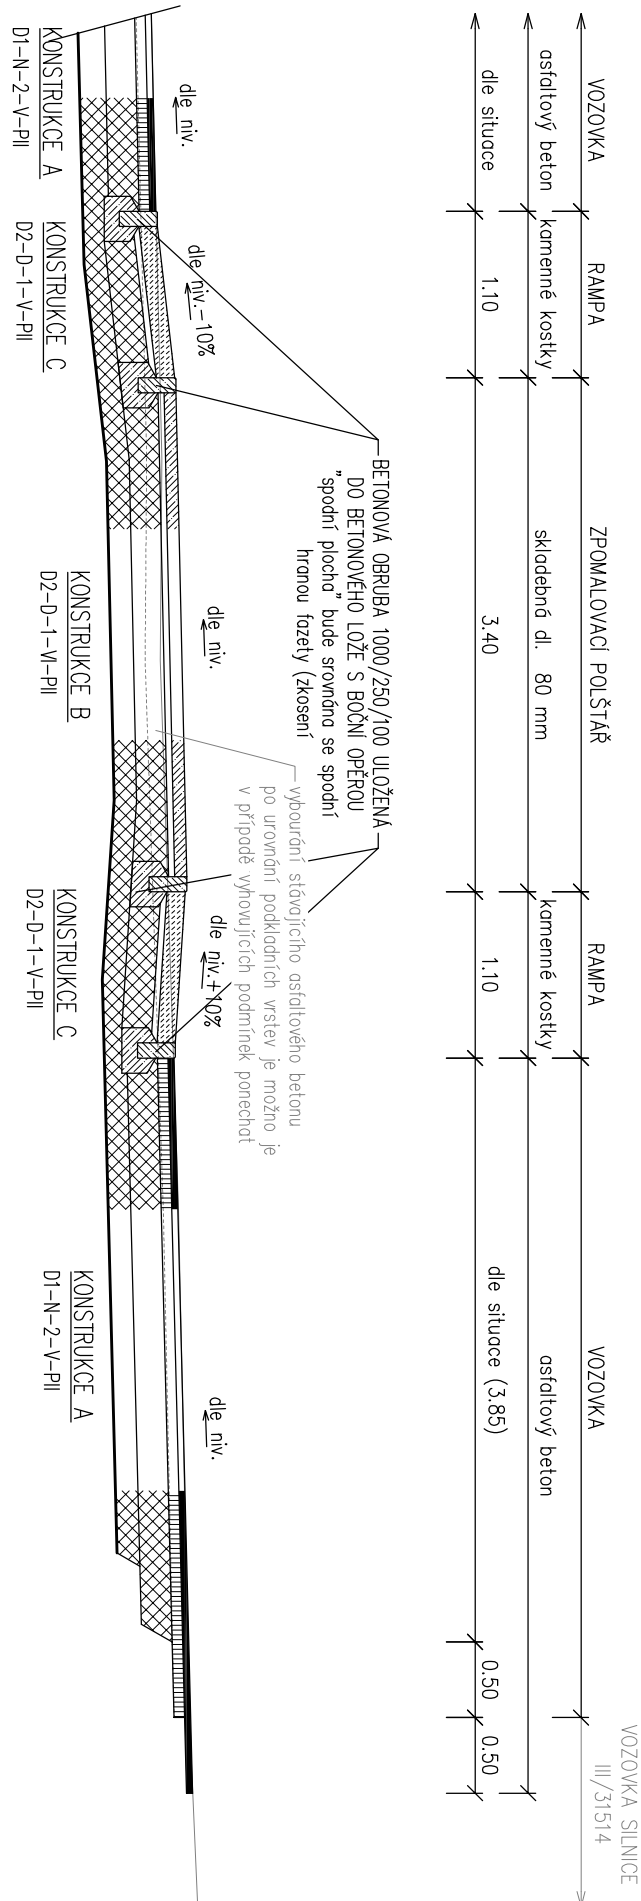

POZN. č. 6:


ČSN 73 6124 – Stavba vozovek – Vrstvy ze směsí stíračových
KONSTRUKCE A – D1-N-2-V-PII
asfaltový beton ACO 11
asfaltový beton ACP 16+
štěrkofrýt SDA
štěrkofrýt SDA
celkem
KONSTRUKCE B – D2-D-1-V-PII
skladěbná/zotvrdzovací dle dle
ložné vrstvy
štěrkofrýt SDA
štěrkofrýt SDA
celkem
KONSTRUKCE C – D2-D-1-V-PII
kamenná dle dle
ložné vrstvy
štěrkofrýt SDA
štěrkofrýt SDA
celkem
KONSTRUKCE D – D2-D-1-CH-PII
skladěbná dle dle
ložné vrstvy
štěrkofrýt SDA
celkem

LEGENDA KONSTRUKCÍ

KONSTRUKCE A – D1-N-2-V-PII
asfaltový beton ACO 11
asfaltový beton ACP 16+
štěrkofrýt SDA
štěrkofrýt SDA
celkem
KONSTRUKCE B – D2-D-1-V-PII
skladěbná/zotvrdzovací dle dle
ložné vrstvy
štěrkofrýt SDA
štěrkofrýt SDA
celkem
KONSTRUKCE C – D2-D-1-V-PII
kamenná dle dle
ložné vrstvy
štěrkofrýt SDA
štěrkofrýt SDA
celkem
KONSTRUKCE D – D2-D-1-CH-PII
skladěbná dle dle
ložné vrstvy
štěrkofrýt SDA
celkem

HODNOTA E_{car} NA ÚROVNI ZEMNÍ PLÁNĚ STAVAJÍCÍCH ZPEVNĚNÝCH
PLOCH SE PŘEDPOKLÁDA 45 MPa, NOVÝCH PLOCH V ROSTLÉM TERÉNU
PAK 30 MPa.

KONKRETNÍ MATERIÁLOVÉ (volba materiálů a barevného provedení)
ŘEŠENÍ JE PATRNE ZE SITUACE A PŘESNĚ BUDE SPECIFIKOVÁNO V
RAMO VÝKAZU VÝMĚRU A PD PRO PROVEDENÍ STAVBY

	Ing. Jiří Chlář dopravní inženýr projekční a projektová mobil: 604 982 826	Autorizoval Ing. Jiří Chlář	Projeke Číslo zářky 202002-2	doprava
Místo stavby	ulice K. Čapka a Jilemnického, město Lanškroun			07/2021
Investiční zdroj	Město Lanškroun, IČ: 00279102			DPS
Objednatel dok.	Město Lanškroun, IČ: 00279102			A
Název akce	LANŠKROUN, ULICE K. ČAPKA A JILEMnickkého STAVEBNÍ ÚPRAVY			4AA4
Název objektu	SOL102 – KOMUNIKACE, ULICE JILEMnickkého			1:50
Název přílohy	VZOROVÉ PŘÍČNÉ ŘEZY			D.1.102.3