


ODKOUŘENÍ
KOTLE K2

NOSNÁ OCELOVÁ KONSTRUKCE
STÁVAJÍCÍ OCELOVÝ DŘÍK DN 813 mm – FREVLOKO s.r.o.
PŮVODNĚ OSAZENÝ VLOŽKOU KLASIK F-1, DN 500 mm

NOVÁ NEREZOVÁ KOMÍNOVÁ VLOŽKA DN 400
TLAKOTĚSNÁ A ODOLNÁ KONDENZÁTŮM
PRO NOVÉ KONDENZAČNÍ KOTLE O VÝKONU 1150 kW

NOVÝ NEREZOVÝ KOUŘOVOD DN 400
CELKOVÁ DÉLKA 6.3 m
TLUMIČ 2.5m, tl. izol 150mm

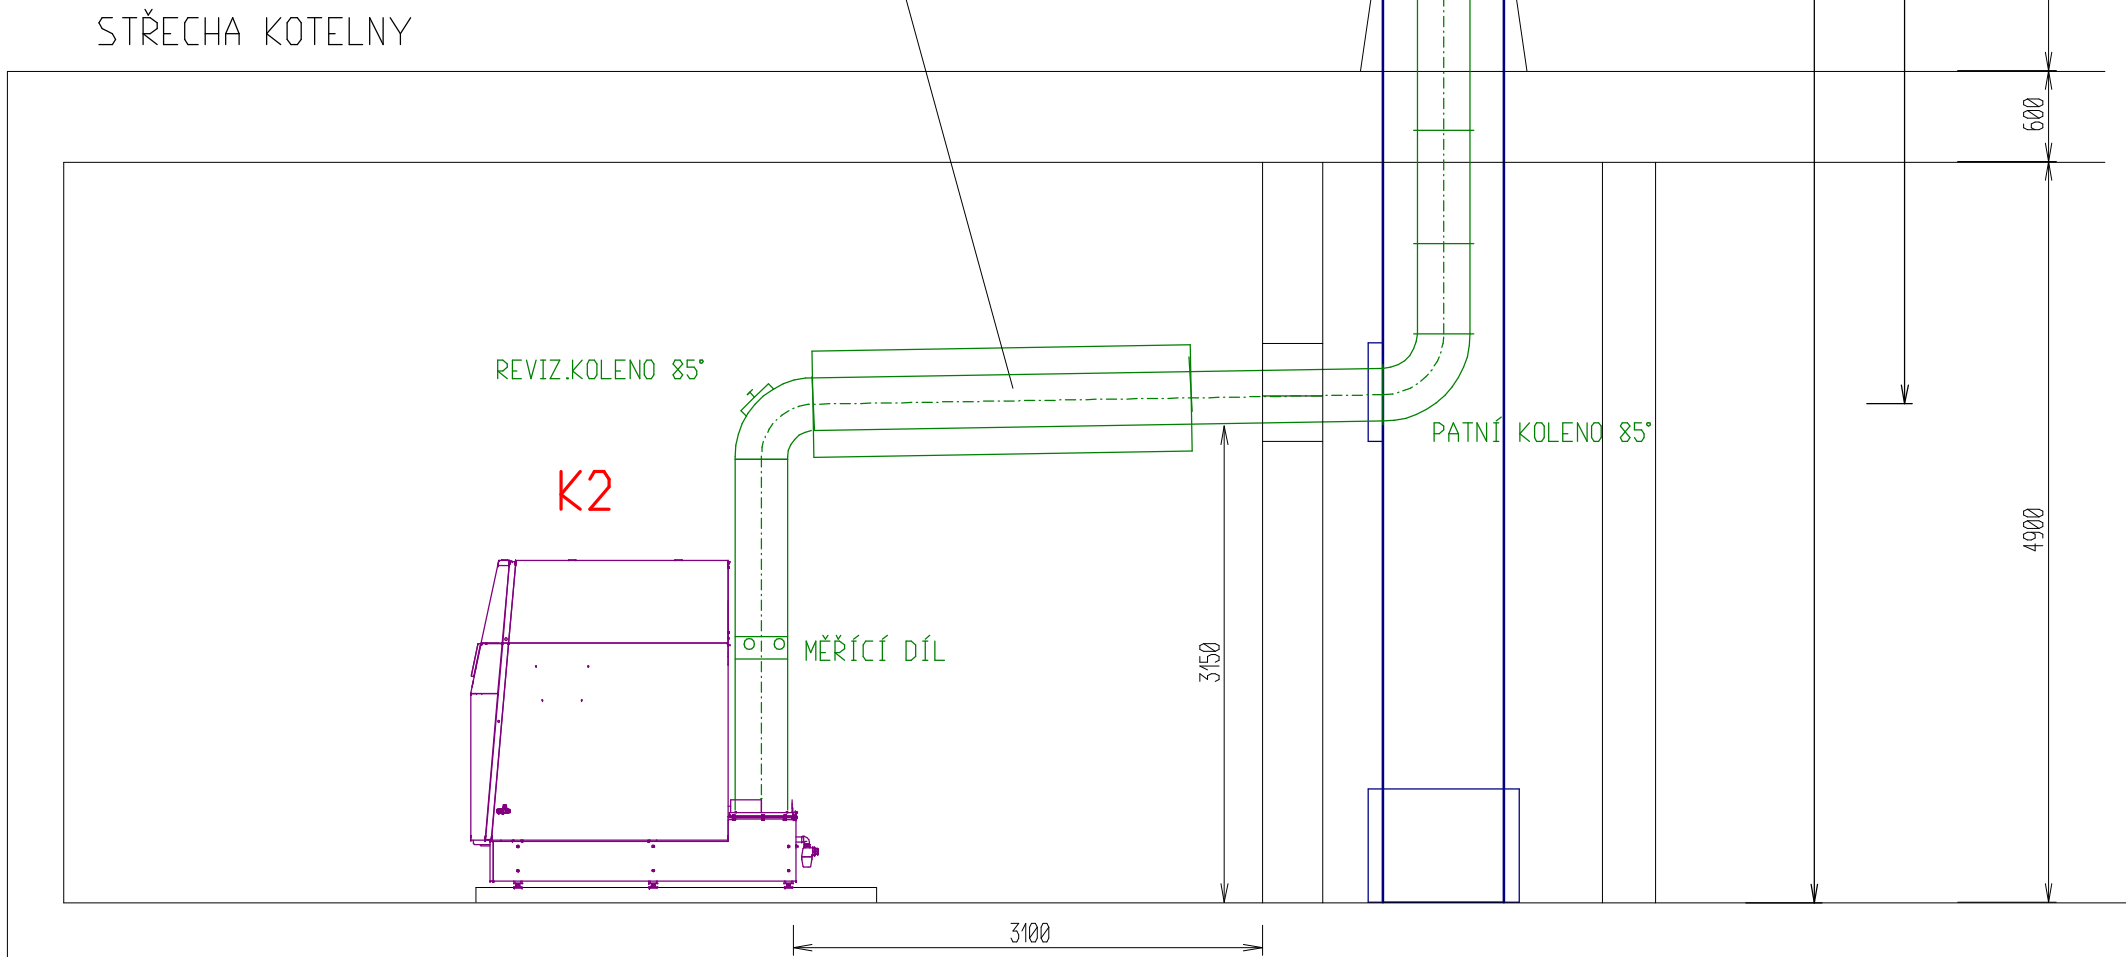


ODKOUŘENÍ
KOTLŮ K1 A K3

DVA STÁVAJÍCÍ SATELITY – KOMÍNY
KLASIK F-3,DN 500/600 mm – FREVLOKO s.r.o.
v provedení nerez tř. 17.241 /izolace tl. 50 mm/oplášťení nerez tl. 0,5
OSAZENÉ K NOSNÉMU DŘÍKU

NOVÁ NEREZOVÁ KOMÍNOVÁ VLOŽKA DN 400
TLAKOTĚSNÁ A ODOLNÁ KONDENZÁTŮM
PRO NOVÉ KONDENZAČNÍ KOTLE O VÝKONU 1150 kW

NOVÝ NEREZOVÝ KOUŘOVOD DN 400
CELKOVÁ DÉLKA 7.7 – 8.0 m
TLUMIČ 2.5m, tl. izol 150mm

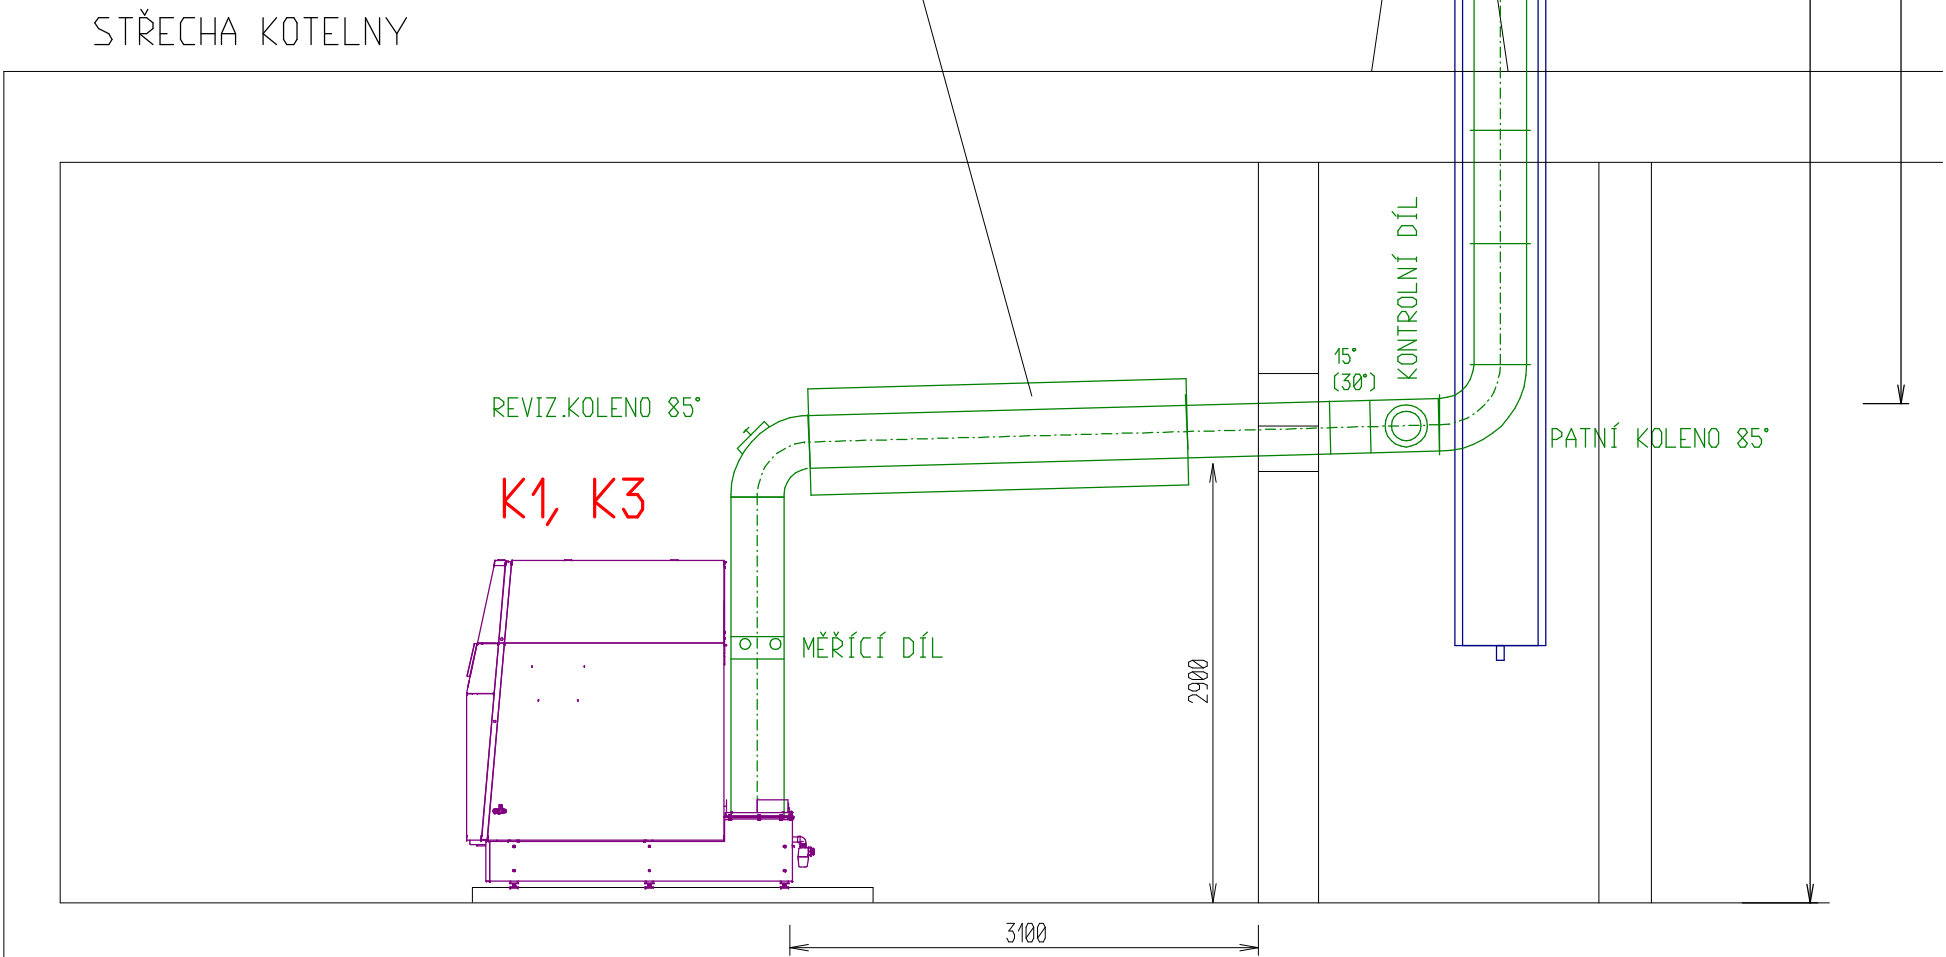

VYPRACOVAL	Jiří Kamenický	JÍŘÍ KAMENICKÝ Projektová činnost spec. vytápění a zdrav. technika Dlouhá Třebová 211, PSČ 561 17 IČO 60145277, tel: 605 439 000	
VED.PROJEKTU	Jiří Kamenický, Na Špiči 211, Dlouhá Třebová		
INVESTOR	Městský bytový podnik Lanškroun, s.r.o., Dobrovského 43		
MÍSTO STAVBY	k.ú. Lanškroun, ulice Vančurova, stavební parc.č. 1731		
AKCE		ÚČEL	DZS
MODERNIZACE PLYNOVÉ TEPLOVODNÍ KOTELNY ulice Vančurova, Lanškroun		DATUM	červen 2020
ČÁST		ARCH.Č.	
NÁZEV VÝKRESU		MĚŘÍTKO	Č. VÝKRESU
Spalinová cesta – řezy		1:50	ÚT-04