


OBSLUŽNÁ KOMUNIKACE – VZOROVÝ PŘÍČNÝ ŘEZ

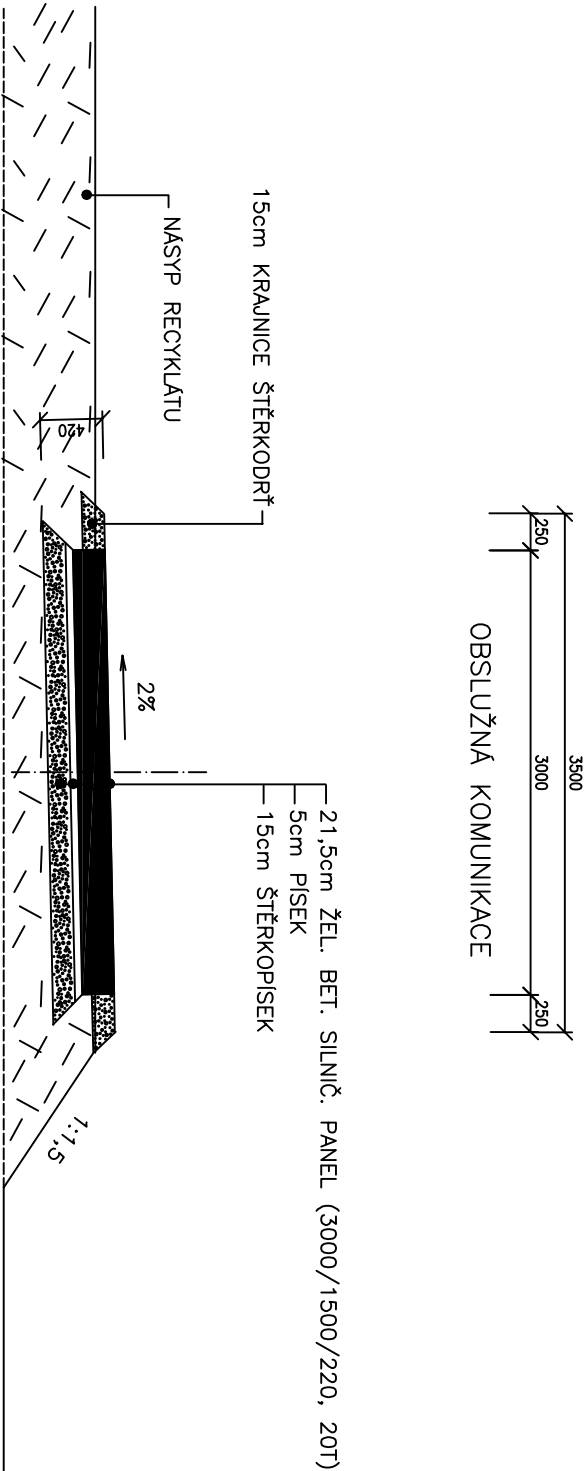

VYPRACOVAL	ZODP. PROJEKTANT	ODP. ZÁSTUPCE - KONTROLA	<div><div>TUČEK MILOŠ</div><div>práce konstruktér</div><div>565 42 Vraclov 155</div><div>Tel., fax: +420 465 482 211</div><div>E-mail: tucek.projekt@cmoil.cz</div></div>	
Miloš Tuček	František Provec, Ing.	František Provec, Ing.		
KRAJ:	Pardubický	M.Ú.:		
		Lanškroun		
INVESTOR: město Lanškroun, nám. J. M. Marků 12, 563 01 Lanškroun			STUPEŇ	DŮŘ
LANŠKROUN - DOLNÍ TŘEŠŇOVEC ŘÍZENÁ SKLÁDKA ODPADŮ S-00, I. ETAPA ZVÝŠENÍ KAPACITY A ZMĚNA REKULTIVACE			DATUM	10/2017
			Č. ZAKAZKY	
			MĚŘÍTKO	Č. PŘÍLOHY
NÁZEV VÝKRESU: TECHNICKÁ ÚPRAVA SKLÁDKY - Etapa č.I			1:50	D.1.9.
OBSLUŽNÁ KOMUNIKACE - VZOROVÝ PŘÍČNÝ ŘEZ				