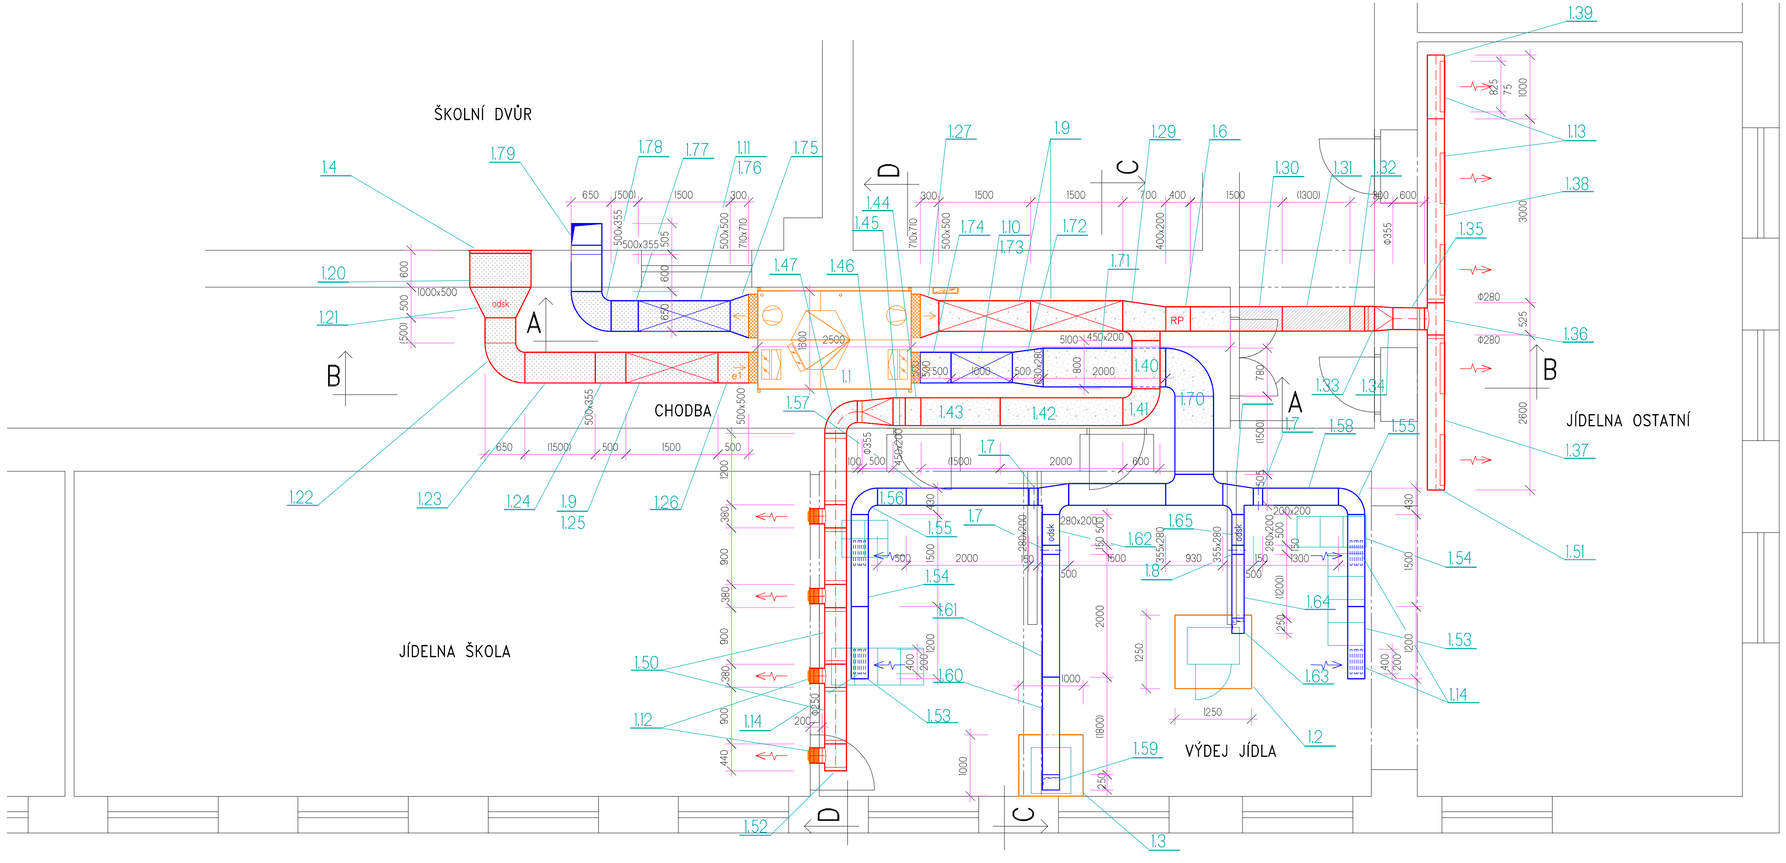

TEPELNÁ IZOLACE TL.20MM

TEPELNÁ IZOLACE TL.30MM

POŽÁRNÍ IZOLACE

ING. ROMANA VACKOVÁ
PROJEKTOVÁ ČINNOST VE VÝSTAVBĚ, 561 02 DOLNÍ DOBROUČ 604
tel: 605537565 e-mail: vackova@comtrnet.cz

projekční kancelář KOMPLET

VEDOUCÍ PROJEKTU	VYPRACOVAL	ZODPOVĚDNÝ PROJEKTANT PROFESE
	ING. R.VACKOVÁ	ING. R.VACKOVÁ

INVESTOR	MĚSTO LANŠKROUN, NÁM. J.M.MARKÚ 12, LANŠKROUN	FORMÁT	
MÍSTO STAVBY	LANŠKROUN	DATUM	VI/2018
STAVBA	ZÁKLADNÍ ŠKOLA A. JIRÁSKA čp.80 VÝDEJ JÍDLA - VĚTRÁNÍ	STUPEŇ PD	DPS
		MĚŘÍTKO	1: 50
		Č.ZAKÁZKY	152018
		KÓD OBJEKTU	KÓD PROFESE
OBSAH	PŮDORYS	ČÍSLO KOPIE	ČÍSLO VZD 1