


LEGENDA MATERIÁLŮ:

- TVARNICE ZTRACENÉHO BEDNĚNÍ S BETONOVOU ZÁLIVKOU A VÝZTUŽÍ
- ŽELEZOBETON
- PREFABRIKOVANÉ ŽB PRVKY
- ZEMINA PRO ZELEŇ
- ZHUTNĚNÁ NASYPANÁ ZEMINA
- ZHUTNĚNÁ ZEMINA UPRAVENÁ VÁPNEM, VÁPNO NEHAŠENÉ CL 90-Q PRO ÚPRAVU ZEMIN STANDARDNÍ
- KAMENIVO DRCENÉ HRUBÉ FRAKCE 32-63 mm
- KAMENIVO STMELENÉ CEMENTEM SC BEZ DILATAČNÍCH SPÁR (KSC I)

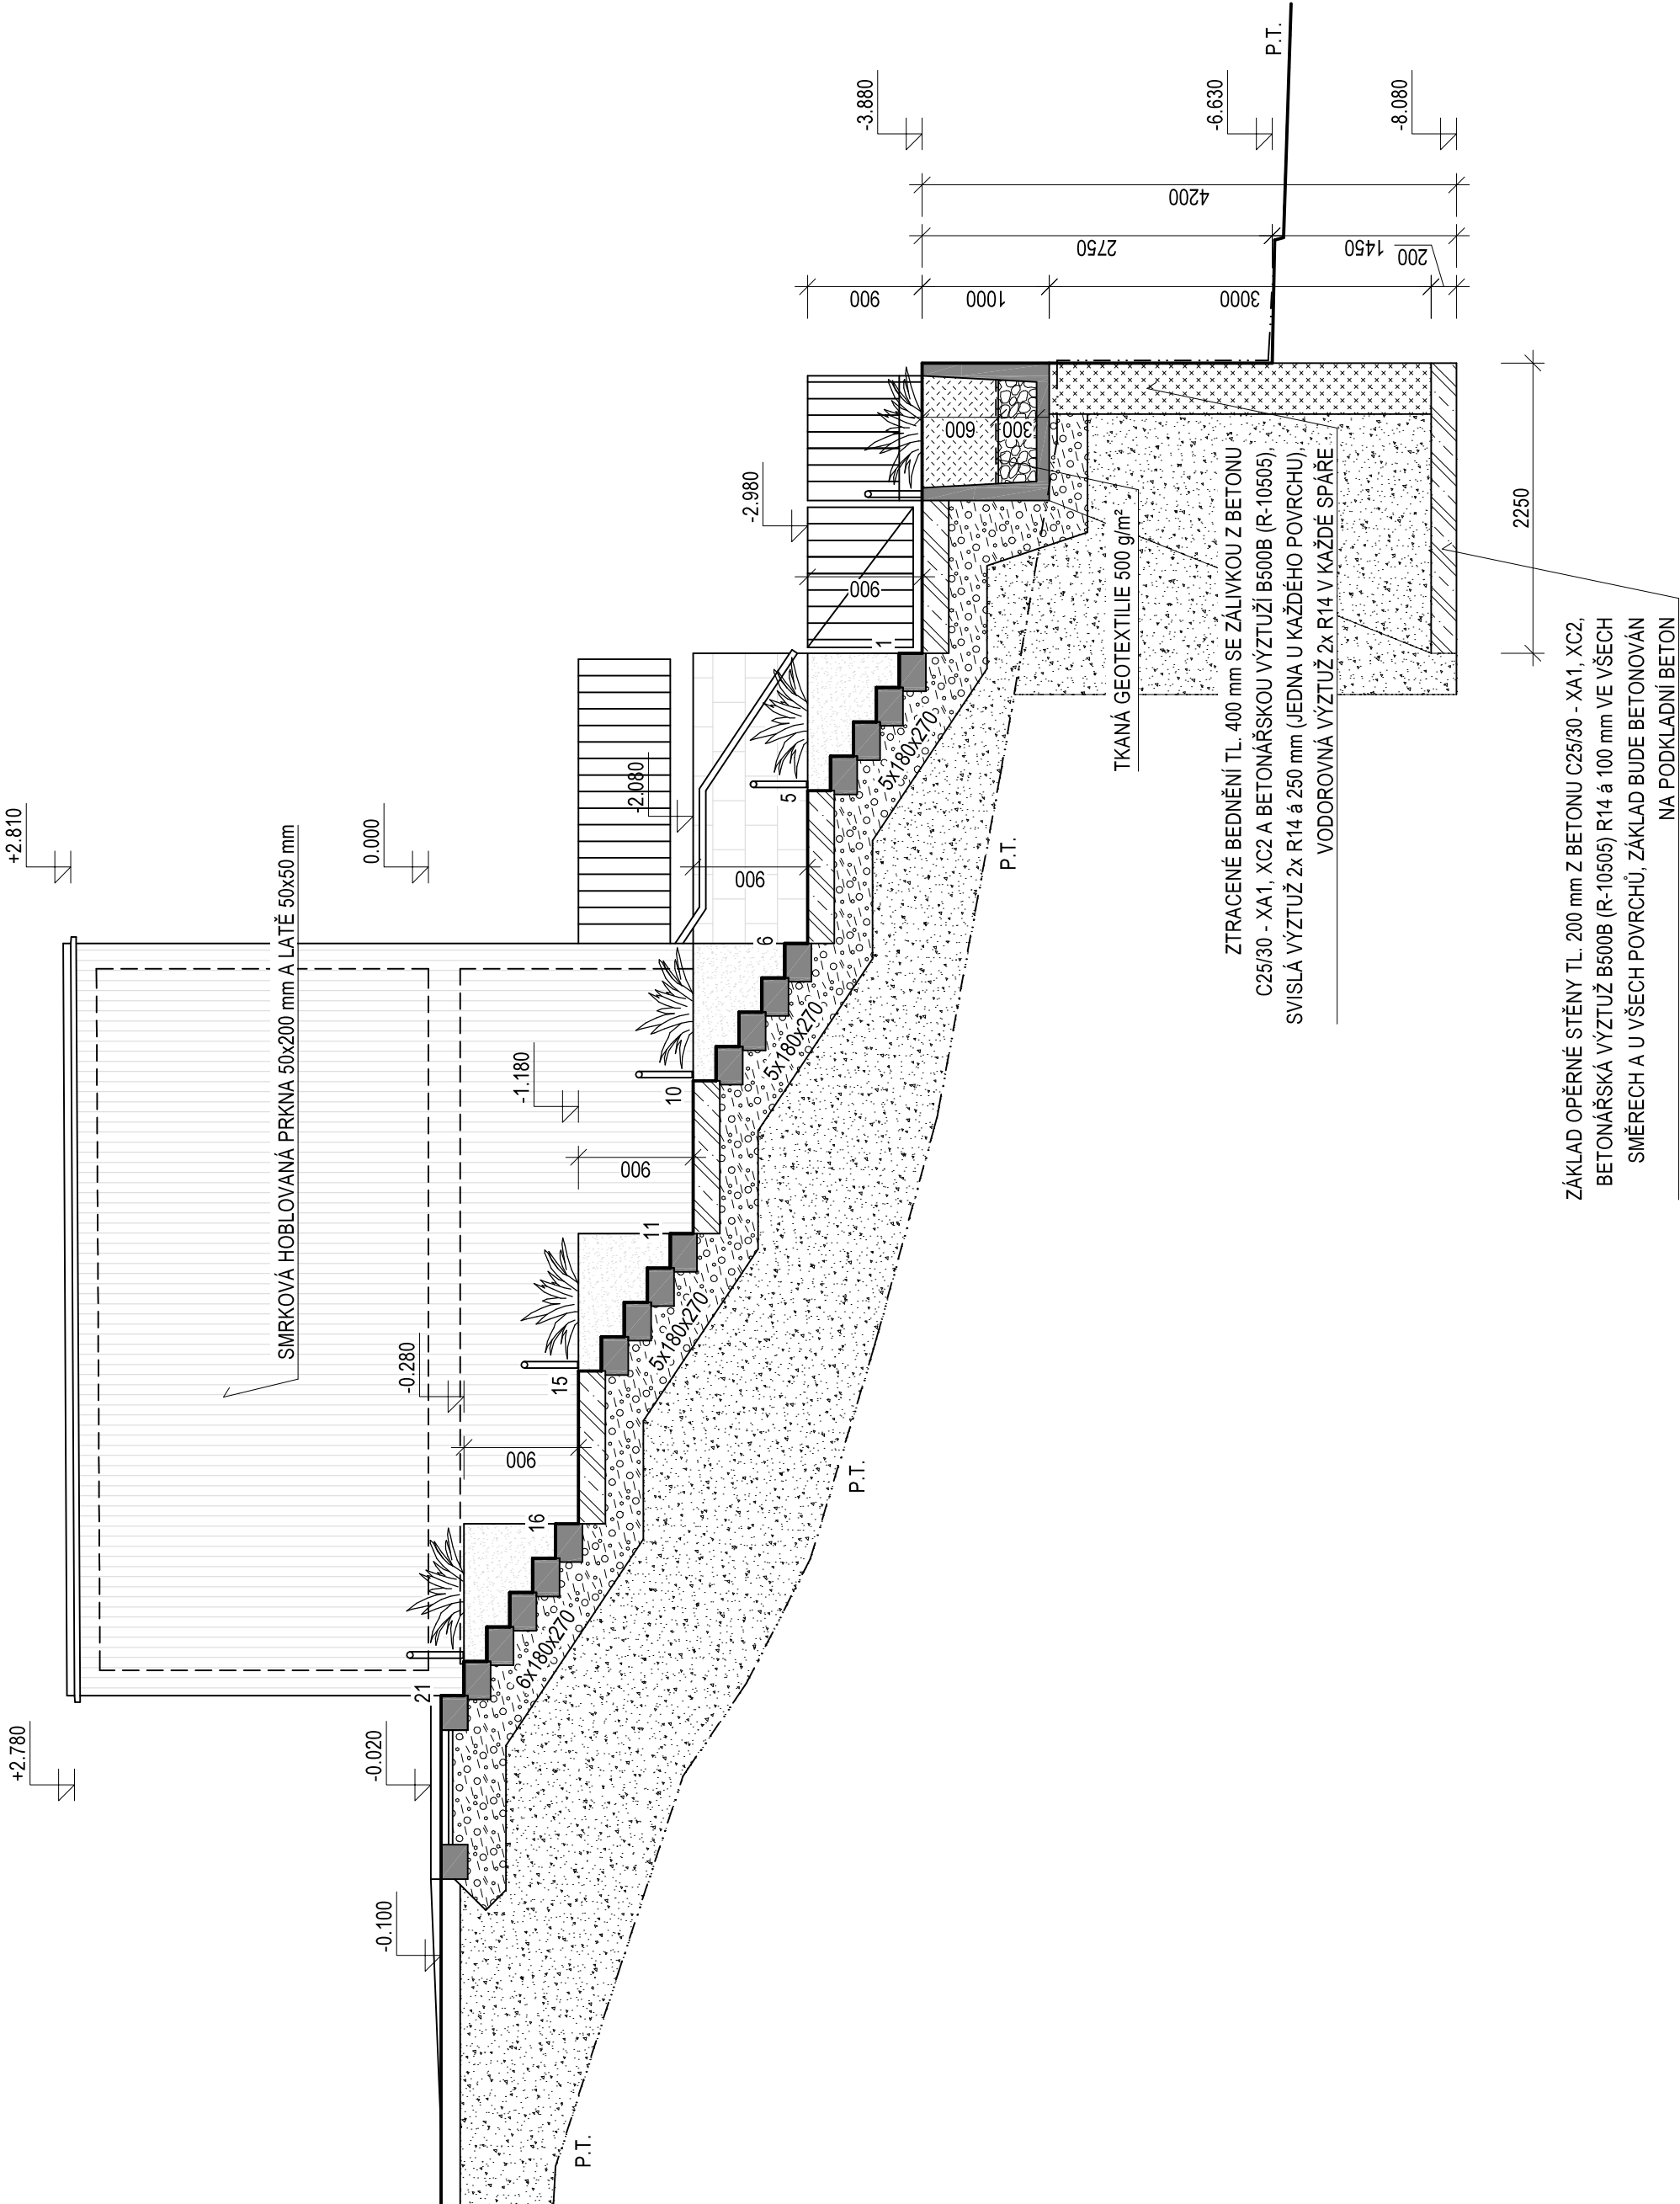

POZNÁMKY:

U PRVKŮ A VYROBKŮ NEPODLÉHAJÍCÍCH PŘESNÉ SPECIFIKACI JE NUTNÉ JEJICH ODSOUHLASENÍ GENERÁLNÍM PROJEKTANTEM. MATERIÁLY A POVRCHOVÉ ÚPRAVY JE NUTNÉ PROVÁDĚT DLE VZORKU ODSOUHLASENÉHO INVESTOREM. PRO VEŠKERÉ TECHNOLOGIE PROVÁDĚNÍ STAVBY JE NUTNO DODRŽOVAT PLATNÉ ČSN, OTP, ZÁSADY BEZPEČNOSTI PRÁCE A TECHNICKÁ Doporučení VYROBŮ. VŠECHNY UVEDENÉ ROZMĚRY JE NUTNO ZKONTROLOVAT A DOMĚŘIT NA STAVBĚ. NEPŘESNOSTI VZNIKLÉ PŘI ZAMĚŘENÍ NUTNO ŘEŠIT NA STAVBĚ. PŘI JAKÉMKOLIV NESOULADU PROJEKTU A SKUTEČNÉHO STAVU JE NUTNÁ KONZULTACE S PROJEKTANTEM. DOKUMENTACE PODLÉHÁ AUTORSKÝM PRÁVŮM A JEJÍ NEOPRÁVNĚNÉ VYUŽITÍ BEZ SOUHLASU GENERÁLNÍHO PROJEKTANTA JE TRESTNÉ.

0,000 = 380,00 m n.m., VÝŠKOVÝ SYSTÉM: Bpv

SOURAĎNICOVÝ SYSTÉM: S-JTSK

ZPRACOVATEL DOKUMENTACE a15 s.r.o. Sokolovská 428/130 186 00, Praha 8 Karlín, email: kokes@a15.cz, gsm: 608 020 516		HLAVNÍ PROJEKTANT Mga, Přemysl Kokes	
STAVEBNÍK Město Lanškroun, Nám. J.M.Marků 16, 563 01 Lanškroun	FORMÁT A2	ČÍSLO ZAKÁZKY 5.2018	
PROJEKT Venkovní odborná učebna se zázemím zahrady k.ú. Lanškroun 3669/2 a část st. 43/6	DATUM TISKU 2/2019	MĚŘÍTKO 1:50	
	FÁZE PROJEKTU DZS	PARÉ ČÍSLO	
NÁZEV DOKUMENTU ŘEZ A-A'	OZNAČENÍ DOKUMENTU D1.2b3.A		