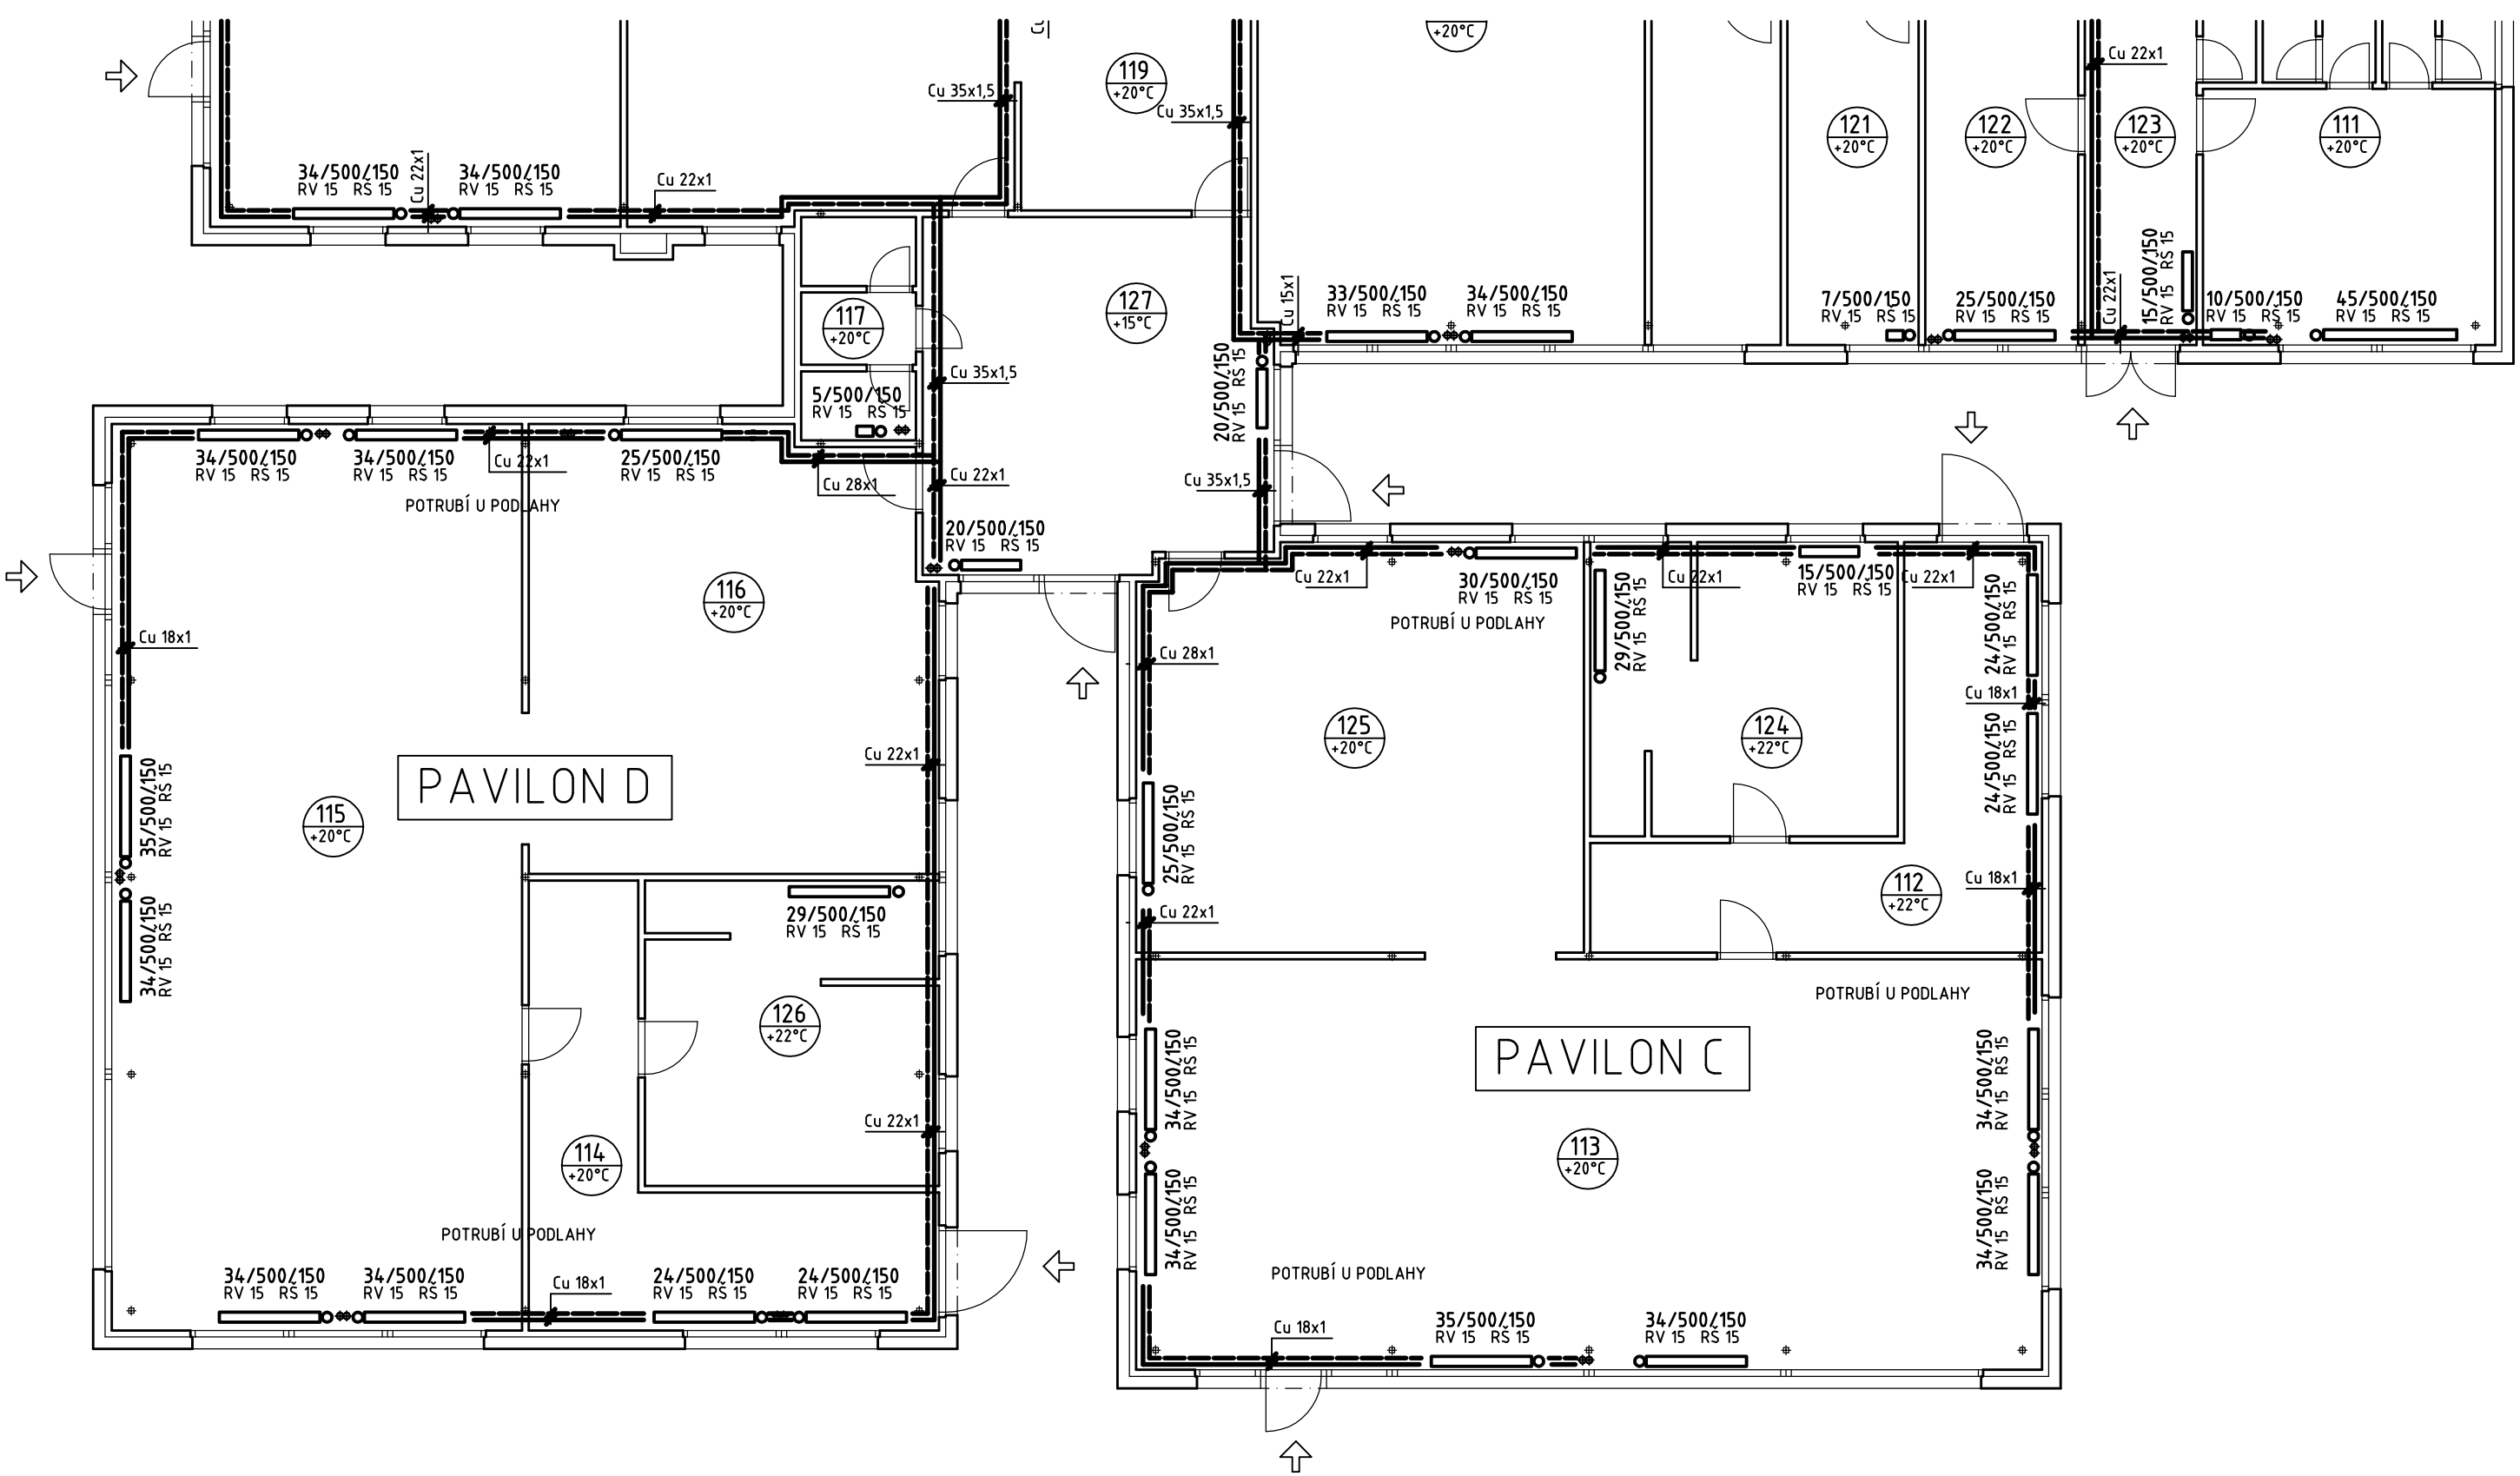

WOLKEROVA 85, LANŠKROUN

PŮDORYS – 1. NADZEMNÍ PODLAŽÍ

PAVILON C – PAVILON D

ZAŘÍZENÍ PRO VYTÁPĚNÍ STAVEB

1 : 50

ZODP.PROJEKTANT	VYPRACOVAL	KRESLIL	KONTROLOVAL	*JOSEF MATYS projektová kancelář Letohradská 1359 Ústí nad Orlicí*	
JOSEF MATYS	JOSEF MATYS	JOSEF MATYS			
KRAJ PARDUBICKÝ		OBEC LANŠKROUN		FORMÁT	2 x A4
INVESTOR : MĚSTO LANŠKROUN, NÁM.J.M.MARKŮ, LANŠKROUN				DATUM	ČERVEN 2021
WOLKEROVA 85, LANŠKROUN **MATEŘSKÁ ŠKOLA** **OPRAVA ÚSTŘEDNÍHO VYTÁPĚNÍ**				ÚČEL	DPS
				Č.ZAKÁZKY	23/2021
				Č.KOPIE	
				ARCH.Č.	23/2021
ZAŘÍZENÍ PRO VYTÁPĚNÍ STAVEB PŮDORYS – 1. NADZEMNÍ PODLAŽÍ – PAVILON C , PAVILON D				MĚŘÍTKO 1 : 100	ČÍSLO VÝKR. 02