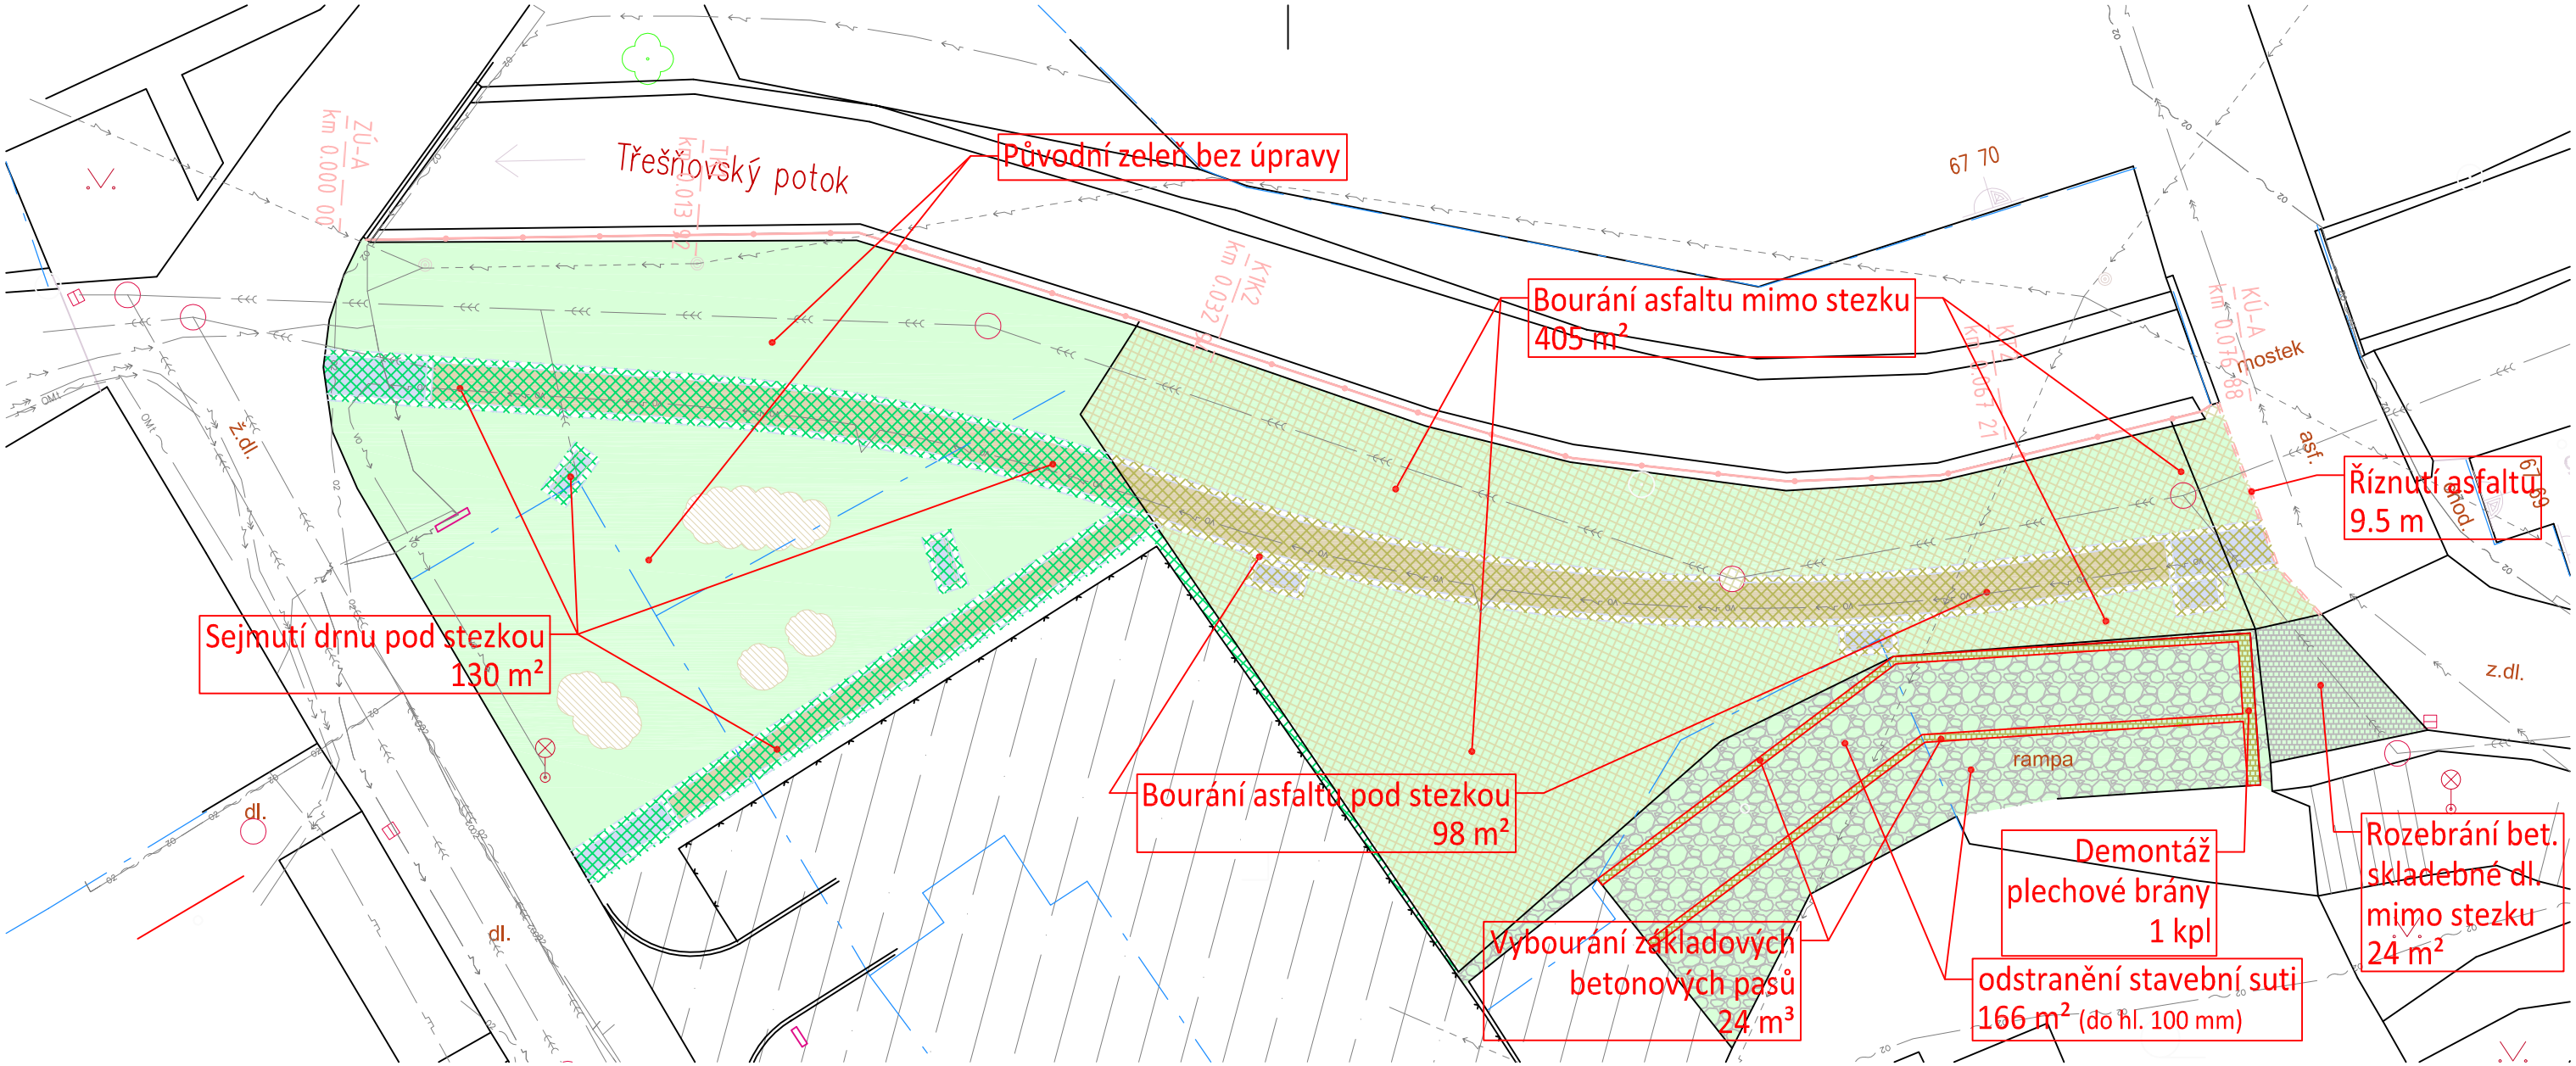

LEGENDA (SO101):

- STEZKA KORUNAMI – štěrkový povrch, upnutý do 2řádky kam. kostek
- ZPEVNĚNÉ (bezprašné) PLOCHY – kamenná dlažba tl. 60, mozaika
- ZELEŇ – tráva
- PROSTOR PRO DĚTSKÉ PRVKY
- BETONOVÁ OBRUBA – šířka 100 mm
- 2ŘÁDKA KAMENNÉ KOSTKY – kam. kostky tmavě šedá žula do řádky
- NOVÝ OSVĚTLOVACÍ BOD (SO401)

LEGENDA BOURÁNÍ:

- BOURÁNÍ ASFALTU – POD STEZKOU
- BOURÁNÍ ASFALTU – MIMO STEZKU
- SEJMUTÍ DRNU – POD STEZKOU
- ROZEBRÁNÍ SKL. DLAŽBY – MIMO STEZKU
- VYBOURÁNÍ BET. ZÁKLADŮ – MIMO STEZKU
- ODEBRÁNÍ STAVEBNÍ SUTI – MIMO STEZKU

LEGENDA INŽENÝRSKÝCH SÍTÍ

- VO – ENERGETICKÝ KABEL VO PODZEMNÍ – NOVÁ TRASA (SO401)
- PLYNOVOD NTL GASNET – ZDROJ ZÁKRES
- O2 – SDĚLOVACÍ KABEL CETIN – ZDROJ VYTYČENÍ, PROVOZOVANÝ
- ENERGETICKÝ KABEL NN NADZEMNÍ ČEZ Distribuce – ZDROJ ZÁKRES
- ENERGETICKÝ KABEL NN ČEZ Distribuce – ZDROJ ZÁKRES
- ENERGETICKÝ KABEL VN ČEZ Distribuce – ZDROJ ZÁKRES
- OMt – SDĚLOVACÍ KABEL OMEGAtech PODZEMNÍ – ZDROJ ZÁKRES
- VODOVOD VaK Jablonné nad Orlicí – ZDROJ ZÁKRES
- KANALIZACE JEDNOTNÁ VaK Jablonné nad Orlicí – ZDROJ ZÁKRES

! Před započetím zemních prací je nutno vytyčit všechna vedení inženýrských sítí !

Souřadný systém: JTSK
Výškový systém: B.p.v.

Ing. Jiří Cihlář
dopravní inženýr
projektant dopravních staveb
mobil: 604 982 826

Autorizoval	Ing. Jiří Cihlář	Profese	doprava
Vypracoval	Ing. Jiří Cihlář	Číslo zakázky	202008-2
Místo stavby	podél Třešňovského potoka, ul. Údolní - Pivovarské náměstí, město Lanškroun	Datum	11/2020
Stavebník	Město Lanškroun, IČ: 00279102	Stupeň	DPS
Objednatel dok.	Město Lanškroun, IČ: 00279102	Revize	A
Název akce	STEZKA POD KORUNAMI STROMŮ ČESKO-POLSKÉHO PŘÁTELSTVÍ	Formát	2xA4
		Paré	
Název objektu	SITUAČNÍ VÝKRESY	Měřítko	1:250
Název přílohy	SITUACE BOURACÍCH PRACÍ	Číslo přílohy	C.4