

PŘEHLED DOTČENÝCH POZEMKŮ: SO102 – Komunikace, ulice Jilemnického

k.ú. Lanškroun [678929]

Číslo pozemku	Vlastník	Druh pozemku	Využití	Způsob ochrany	Výměra [m ²]	Zábor ploch celkem [m ²]
974/2	Město Lanškroun, nám. J. M. Marků 12, Lanškroun-Vnitřní Město, 56301 Lanškroun	ostatní plocha	ostatní komunikace	---	1698	61,0
3713/1	Město Lanškroun, nám. J. M. Marků 12, Lanškroun-Vnitřní Město, 56301 Lanškroun	ostatní plocha	ostatní komunikace	---	1054	932,0
3717/1	Vlastnické právo Podíl Pardubický kraj, Komenského náměstí 125, 53002 Pardubice Hospodaření se svěšeným majetkem kraje Správa a údržba silnic Pardubického kraje, Doubravice 98, 53353 Pardubice	ostatní plocha	silnice	---	6266	10,5

LEGENDA ZÁBORŮ:


- ZÁBOR POZEMKU – STAVEBNÍK
- ZÁBOR POZEMKU – JINÝ SUBJEKT
- HRANICE POZEMKŮ

LEGENDA PLOCH:

- VOZOVKA – asfaltová plocha
- CHODNÍK – skladebná dlažba přírodní
- PARKOVACÍ PLOCHY – skladebná a vsakovací dlažba
- SJEZDY – skladebná dlažba barevná


LEGENDA INŽENÝRSKÝCH SÍTÍ

- NENÍ-LI UVEDENO JINAK, JEDNÁ SE O PODZEMNÍ TRASY
- VODOVOD – ZDROJ TECHNICKÁ MAPA
- KANALIZACE JEDNOTNÁ – ZDROJ TECHNICKÁ MAPA
- KANALIZACE DEŠŤOVÁ – ZDROJ ZÁKRES
- PLYNOVOD NTL GASNET – ZDROJ ZÁKRES
- SDĚLOVACÍ KABEL CETIN – ZDROJ ZÁKRES
- SDĚLOVACÍ KABEL NORDIC TELECOM PODZEMNÍ – ZDROJ ZÁKRES
- ENERGETICKÝ KABEL NN NADZEMNÍ ČEZ Distribuce – ZDROJ ZÁKRES
- ENERGETICKÝ KABEL NN ČEZ Distribuce – ZDROJ ZÁKRES
- ENERGETICKÝ KABEL VN NADZEMNÍ ČEZ Distribuce – ZDROJ ZÁKRES
- ENERGETICKÝ KABEL VO PODZEMNÍ – ZDROJ TECHNICKÁ MAPA

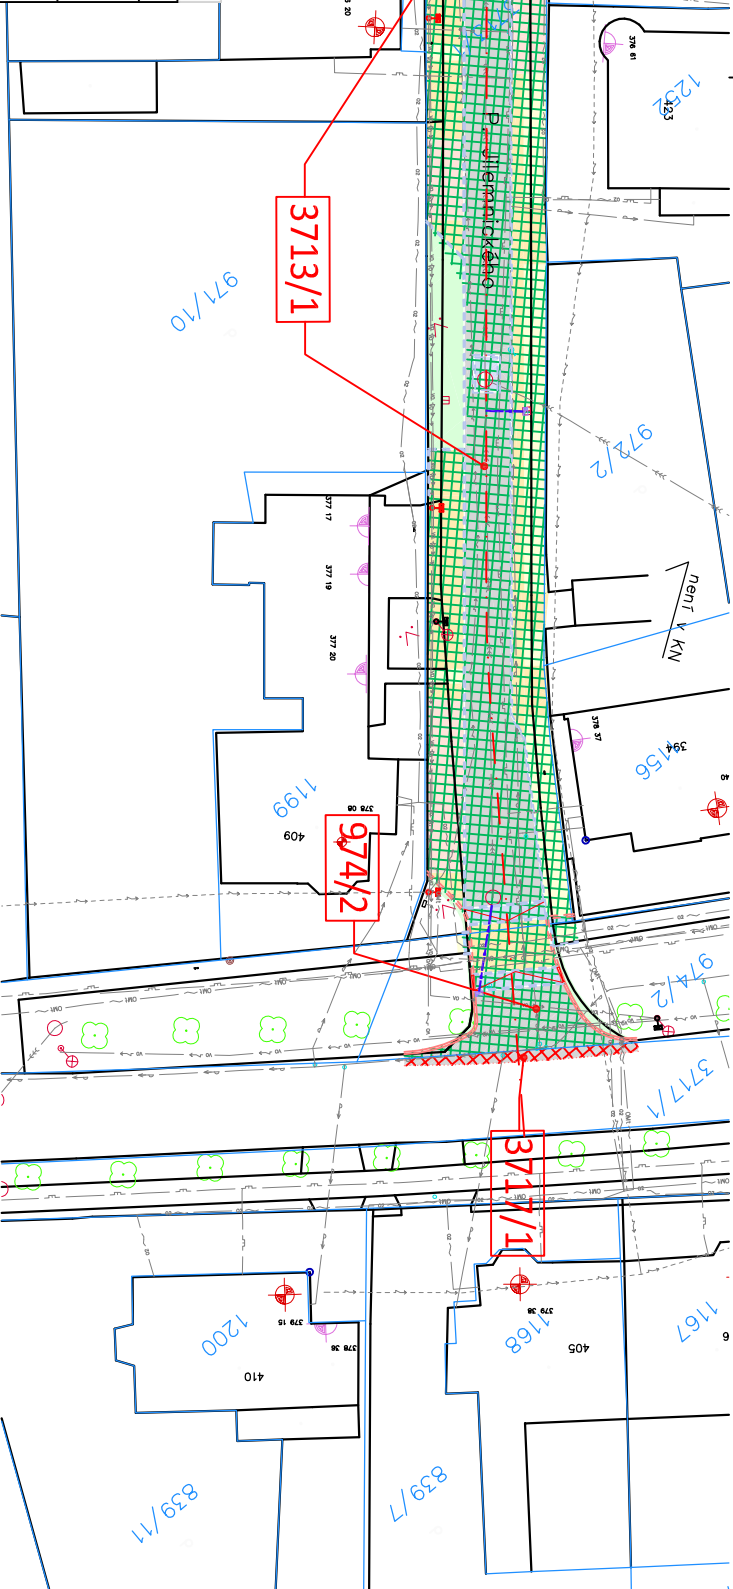

Souřadný systém: JTSK
Výškový systém: B.p.v.

Před započítáním zemních prací je nutno vytýčit všechna vedení inženýrských sítí

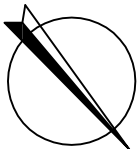

	Ing. Jiří Cihlář dopravní inženýr projektant dopravních staveb mobil: 604 982 826		Autorizoval	Ing. Jiří Cihlář	Profese	doprava
Místo stavby	ulice K. Čapka a Jilemnického, město Lanškroun	Vypracoval	Ing. Jiří Cihlář	Číslo zakázky	202002-2	
Stavebník	Město Lanškroun, IČ: 00279102			Datum	07/2021	
Objednatel dok.	Město Lanškroun, IČ: 00279102			Štupěň	DPS	
Název akce	LANŠKROUN, ULICE K. ČAPKA A JILEMNICKEHO STAVEBNÍ ÚPRAVY			Revize	A	
Název objektu	SITUAČNÍ VÝKRESY			Formát	2x44	
Název přílohy	KATASTRÁLNÍ SITUACE SO102			Měřítko	1:500	
				Číslo přílohy	C.2.102	