


ZÁKLADY

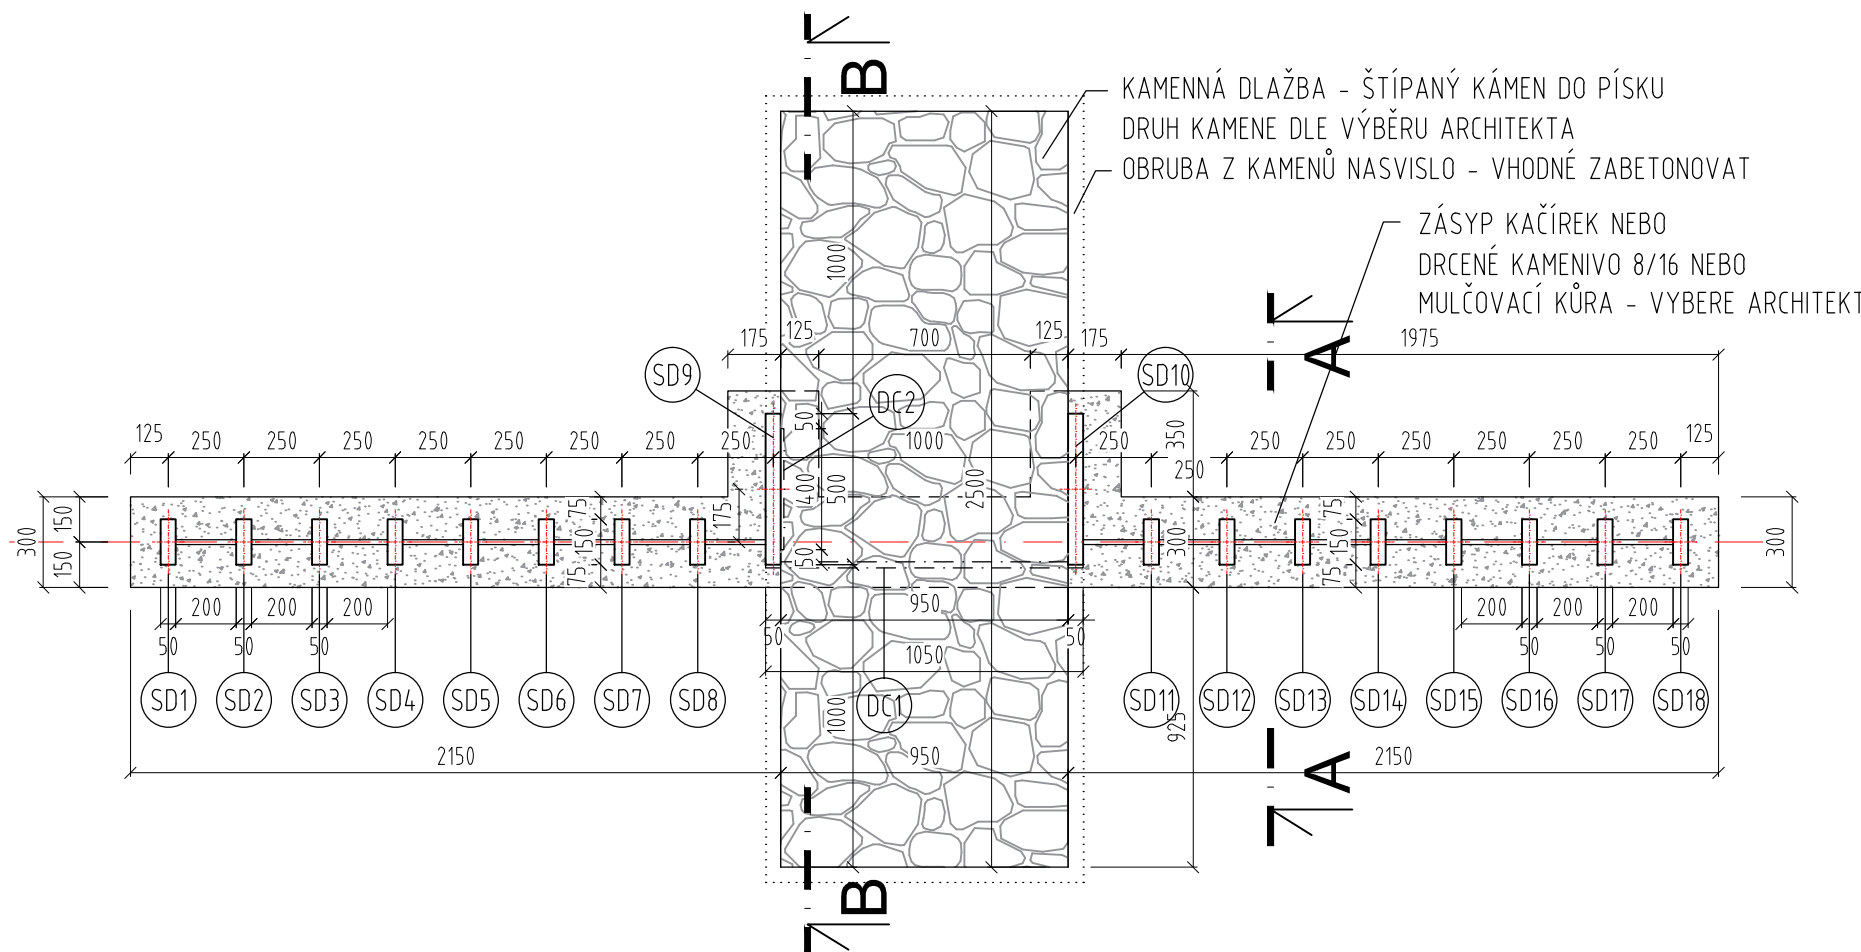

PŮDORYS

ZÁKLADOVÉ KONSTRUKCE – BETON C16/20
CORTENOVÉ DESKY – TECHONOLOGIE A TYP DESEK BUDE UPŘESNĚN
DRUH DŘEVA NA VŠECHNY DŘEVĚNÉ PRVKY BUDE JEŠTĚ UPŘESNĚN DLE DRUHOVÉHO SLOŽENÍ LANŠKROUNSKÝCH LESŮ

POZNÁMKA :
TATO DOKUMENTACE JE PROVÁDĚCÍ DOKUMENTACÍ.
VEŠKERÉ ZMĚNY OPROTI PROJEKTOVÉ DOK. MUSÍ BÝT KONZULTOVÁNY
S PROJEKTANTEM POPŘ. S INVESTOREM.

±0,000 = bude upřesněno na místě

HLAVNÍ INŽENÝR PROJEKTU :		Ing. Daniel Matějka	<div><div>ATELIER</div><div>100d</div><div>ING. JAROSLAV VLACH</div><div>IČO 6 6 9 7 6 6 7 7</div><div>JUNGMANNOVA 1031/34, 697 01 KYJOV</div><div>tel: 775 112 908, email : jar.vlach@post.cz</div></div>	
VYPRACOVAL :		Ing. Jaroslav Vlach		
ARCHITEKTONICKÝ NÁVRH :		ing. D. Matějka - NAOKRAJI		
INVESTOR :		Měso LANŠKROUN, Náměstí J.M.Marků 12, Lanškroun 563 01		
NÁZEV AKCE				
VSTUPNÍ OBJEKTY MĚSTSKÝCH LESŮ				
Město Lanškroun				
ČÍSLO A NÁZEV OBJEKTU SO 02 - VSTUPNÍ BRÁNA				
NÁZEV VÝKRESU				
ZÁKLADY, PŮDORYS				
FORMÁT		A3		
DATUM		07/2018		
STUPEŇ		DPS		
ČÍSLO ZAKÁZKY		1826		
SPECIALIZACE		ARCH. STAV.		
MĚŘÍTKO		Č. VÝKRESU	Č. PARÉ	
1:25		D.6		