


ROZVINUTÝ ČELNÍ POHLED

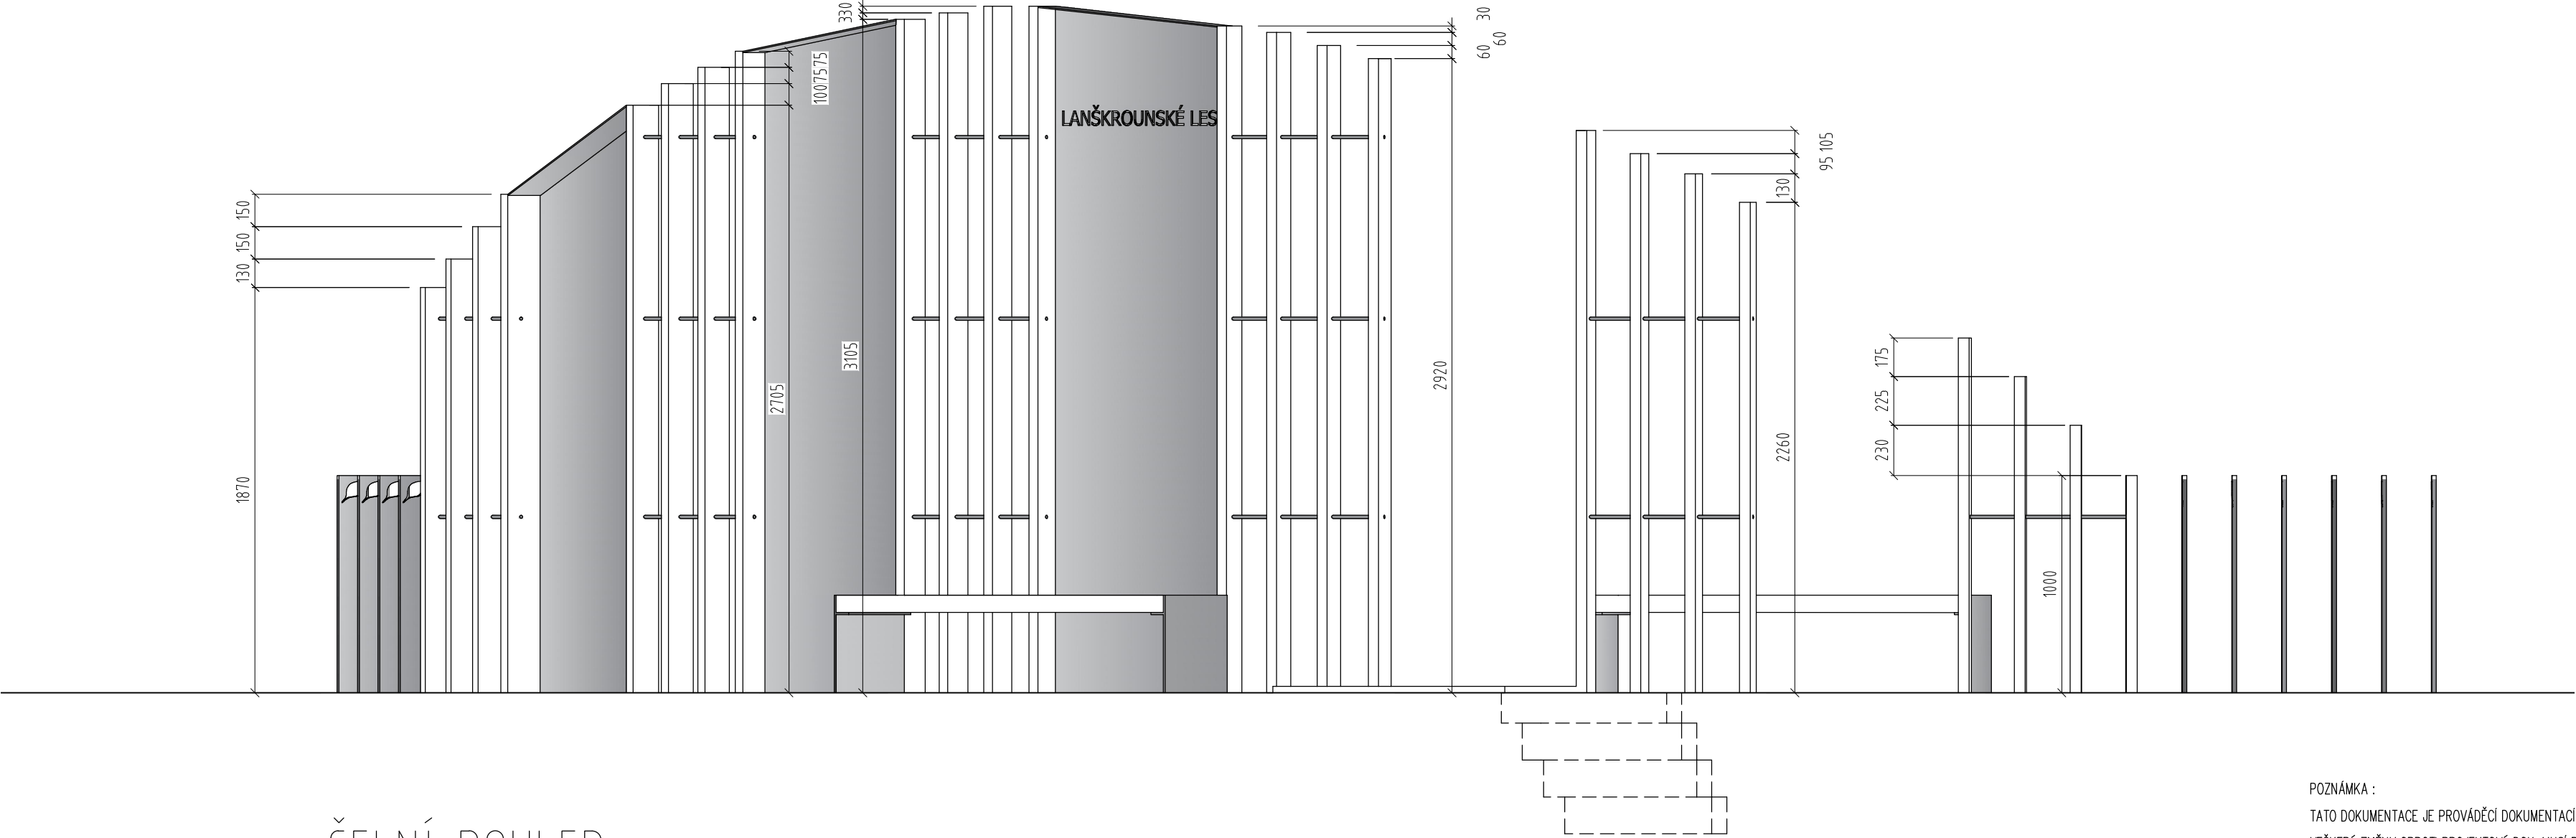

ČELNÍ POHLED

POZNÁMKA :
TATO DOKUMENTACE JE PROVÁDĚCÍ DOKUMENTACÍ.
VEŠKERÉ ZMĚNY OPROTI PROJEKTOVÉ DOK. MUSÍ BÝT KONZULTOVÁNY
S PROJEKTANTEM POPŘ. S INVESTOREM.

±0,000 = bude upřesněno na místě

HLAVNÍ INŽENÝR PROJEKTU :		Ing. Daniel Matějka		<div>ATELIER 100d ING. JAROSLAV VLACH IČO 6 697 6 677 JUNGMANNOVA 1031/34, 697 01 KYJOV tel: 775 112 908, email: jar.vlach@post.cz</div>		
VYPRACOVAL :		Ing. Jaroslav Vlach				
ARCHITEKTONICKÝ NÁVRH :		Ing. D. Matějka - NAO KRAJI				
INVESTOR :		Město LANŠKROUN, Náměstí J.M.Marků 12, Lanškroun 563 01				
NÁZEV AKCE				FORMÁT	609x450	
VSTUPNÍ OBJEKTY MĚSTSKÝCH LESŮ Město Lanškroun				DATUM	07/2018	
				STUPEŇ	DPS	
				ČÍSLO ZAKÁZKY	1826	
				SPECIALIZACE	ARCH. STAV.	
ČÍSLO A NÁZEV OBJEKTU SO 01 - INFO TABULE U OLŠOVSKÉHO RYBNÍKU				MĚŘÍTKO	Č. VÝKRESU	Č. PARÉ
NÁZEV VÝKRESU						
ROZVINUTÝ A ČELNÍ POHLED				1:25	D.3	