


POHLEDOŘEZ B-B

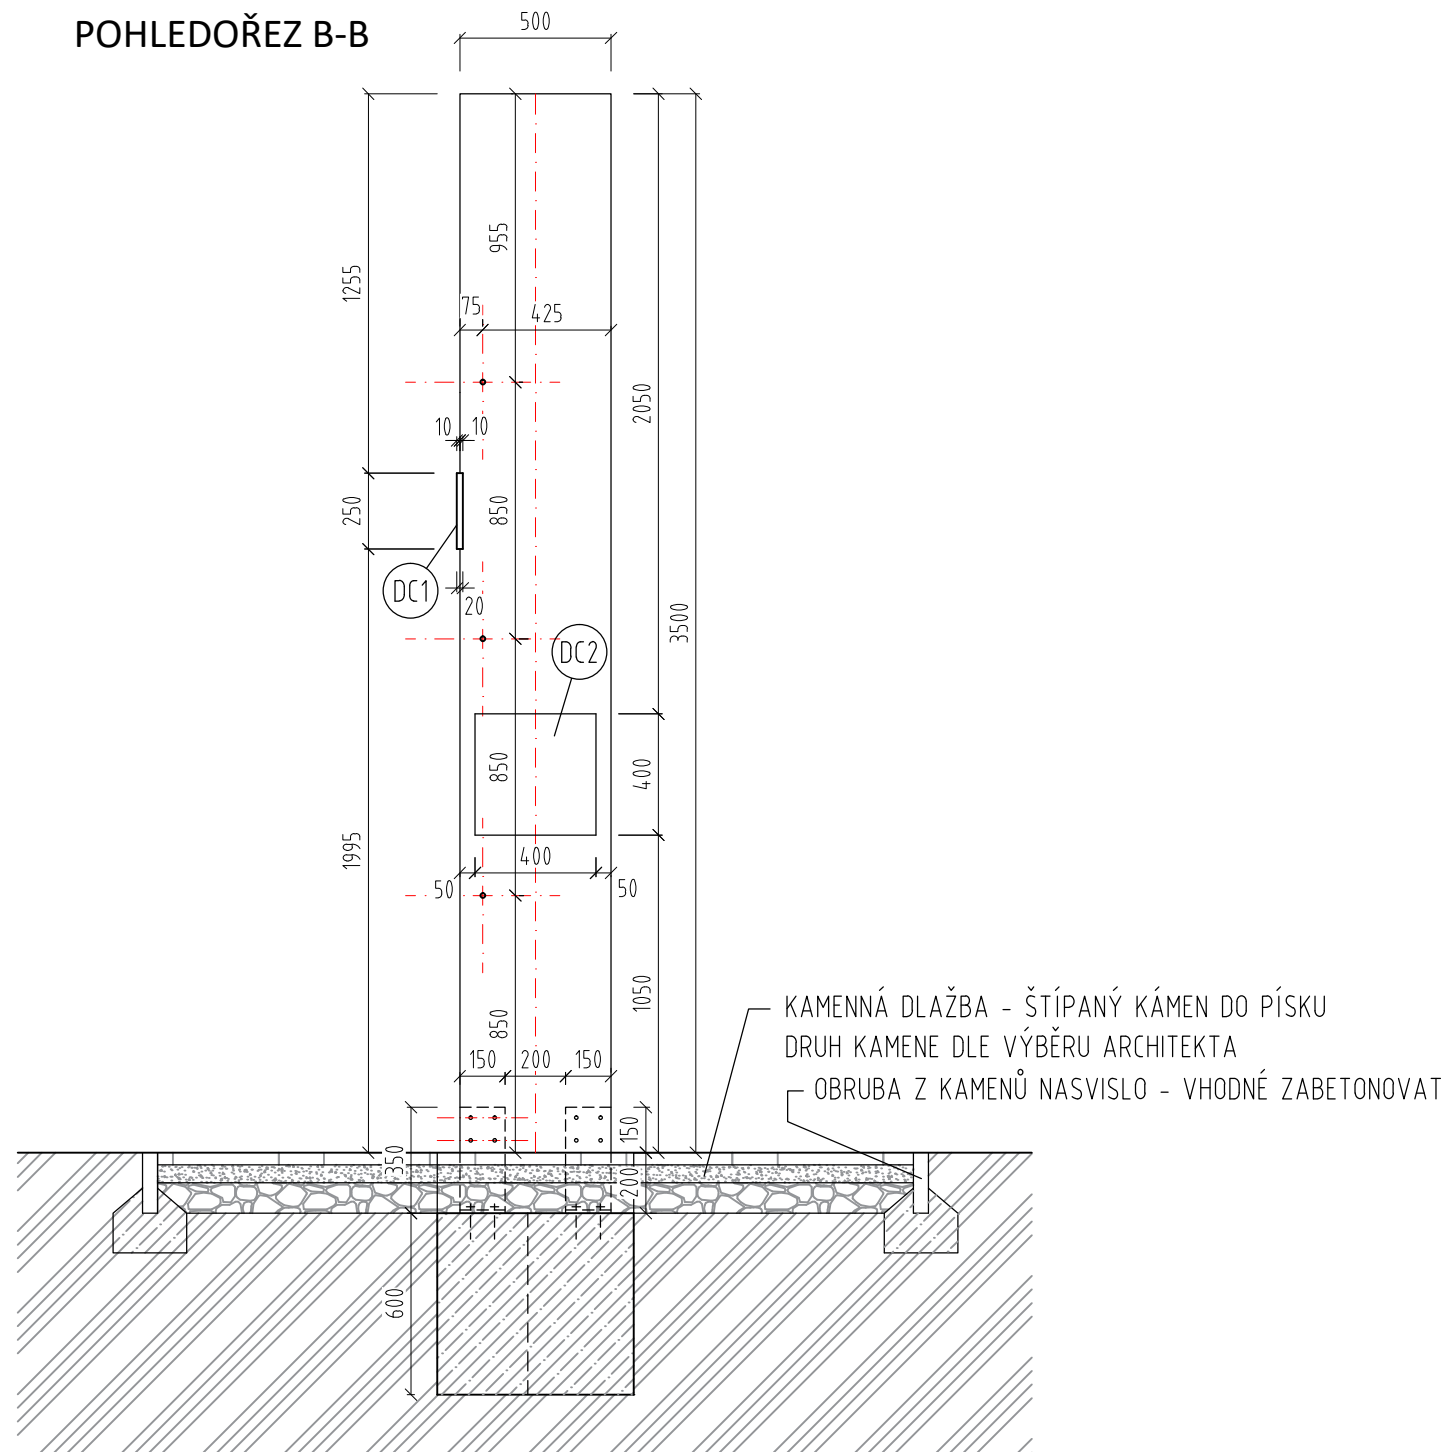


ZÁKLADOVÉ KONSTRUKCE – BETON C16/20

CORTENOVÉ DESKY – TECHNOLOGIE A TYP DESEK BUDE UPŘESNĚN

DRUH DŘEVA NA VŠECHNY DŘEVĚNÉ PRVKY BUDE JEŠTĚ UPŘESNĚN DLE DRUHOVÉHO SLOŽENÍ LANŠKROUNSKÝCH LESŮ

POHLEDOŘEZ A-A

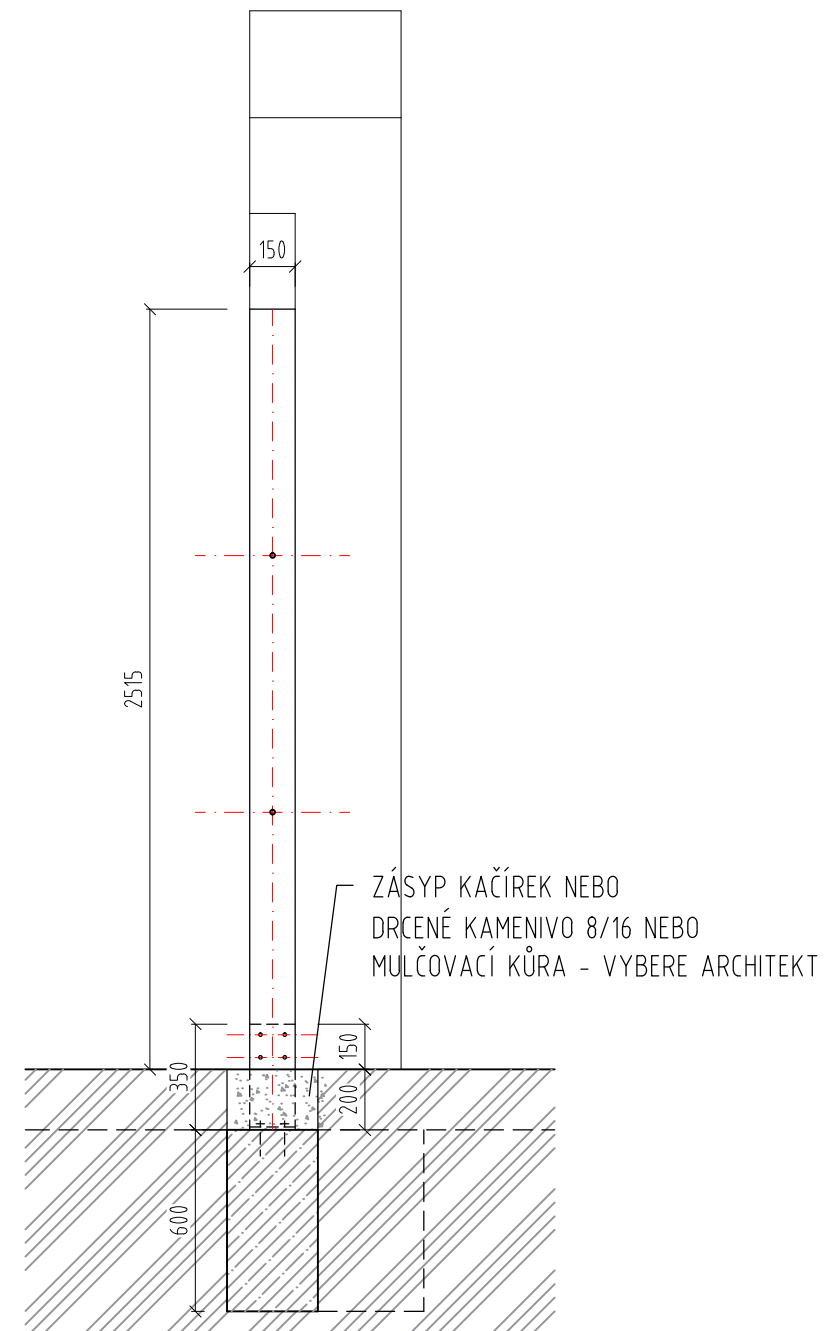


POZNÁMKA :

TATO DOKUMENTACE JE PROVÁDĚČÍ DOKUMENTACÍ.

VEŠKERÉ ZMĚNY OPROTI PROJEKTOVÉ DOK. MUSÍ BÝT KONZULTOVÁNY

S PROJEKTANTEM POPŘ. S INVESTOREM.

±0,000 = bude upřesněno na místě

HLAVNÍ INŽENÝR PROJEKTU :	Ing. Daniel Matějka		<div> ING. JAROSLAV VLACH ČČO 6 6 9 7 6 6 7 7 JUNGMANNOVA 1031/34, 697 01 KYJOV tel: 775 112 908, email : jar.vlach@post.cz</div>		
VYPRACOVAL :	Ing. Jaroslav Vlach				
ARCHITEKTONICKÝ NÁVRH :	ing. D. Matějka - NAOKRAJI				
INVESTOR : Měso LANŠKROUN, Náměstí J.M.Marků 12, Lanškroun 563 01					
NÁZEV AKCE VSTUPNÍ OBJEKTY MĚSTSKÝCH LESŮ Město Lanškroun ČÍSLO A NÁZEV OBJEKTU SO 02 - VSTUPNÍ BRÁNA			FORMÁT	A3	
			DATUM	07/2018	
			STUPEŇ	DPS	
			ČÍSLO ZAKÁZKY	1826	
			SPECIALIZACE	ARCH. STAV.	
NÁZEV VÝKRESU POHLEDOŘEZY A,B			MĚŘÍTKO 1:25	Č. VÝKRESU D.8	Č. PARÉ