



# TYPICKÝ POHLED NA ZÁBRADLÍ NA SCHODIŠTI

1:25

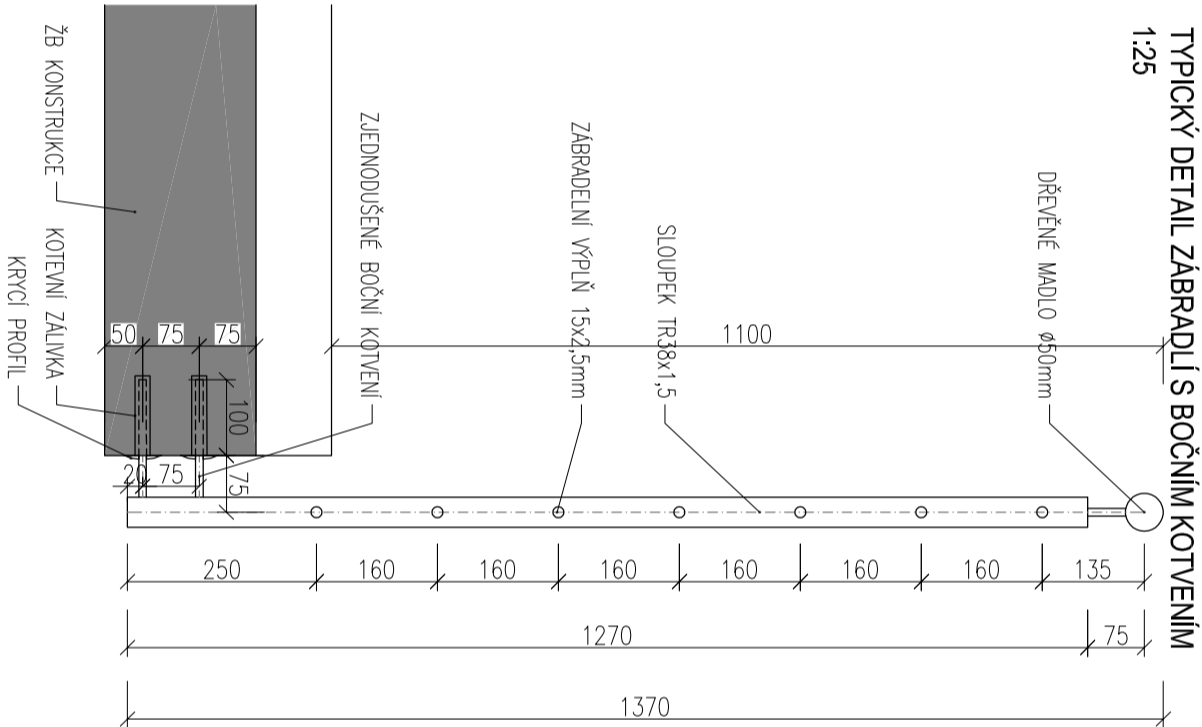

## TYPICKÝ POHLED NA ZÁBRADLÍ U PROSKLENÉ FASÁDY

1:25

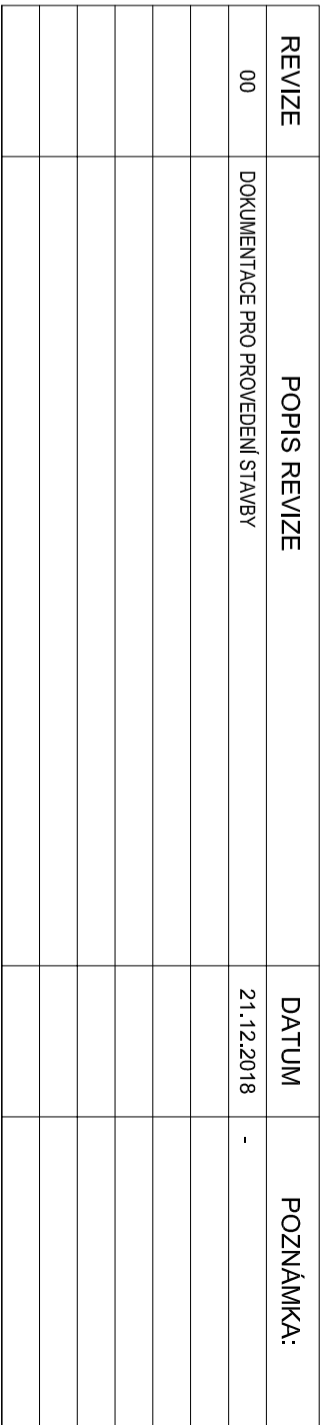

## POZNÁMKA:

[illegible] $\pm 0,000 = 379,310 \text{ m n.m.}$ 

**VÝŠKOVÝ SYSTÉM BpV / VERTICAL SYSTEM BpV**

# VÝŠKOVÝ SYSTÉM BPV / VERTICAL SYSTEM BPV

GENERÁLNÍ PROJEKTANT / HEAD DESIGNER

3JEDNATEL / CLIENT

**OBERMEYER**  
HELIKA a.s.

BERANOVÝCH 65  
P.O.BOX 4, 199 21 PRAHA 5  
TEL.: +420 281 097 222  
EMAIL: info@obermeyer.cz



PROJEKTANT / DESIGNER

VYPRACOVAL / DRAWN BY

KONTROLOVAL / CHECKER

Ing. Pavel Gál

Ing. Pavel Gál

TRÁVNÍK 2088  
STARÉ MĚSTO 686 03  
TEL.: +420 732 989 815  
EMAIL: gal.pavel@outlook.cz

---

Ing. Pavel Gal  
ZODP. PROJEKTANT / RESPONSIBLE

Ing. Pavel Gal

Ing. Jiří Voslář	SCHVÁLIL / APPROVER
Ing. Jiří Voslář	

NAZEV ZAKÁZKY / PROJECT NAME  
POLIKLINIKA LANŠKROUN

STUPEN PD / PROJECT STAGE	MĚŘÍTKO / SCALE	DATUM VYDÁNÍ / DATE OF ISSUE	POČET A4 / NUMBER OF A4
DOKUMENTACE PRO PROVEDENÍ STAVBY	1:10, 1:25	21.12.2018	6 x A4

1:10, 1:25	21.12.2018	6 x A4
------------	------------	--------

21.12.2018 6 x A4

8	6 x A4
---	--------

NÁZEV OBJEKTU SO/IO / OBJECT NAME

Poliklinika SO001

NÁZEV PROFESIJSKEGA DILU / PROFESSION PART  
ARCHITEKTONSKO STAVEBNI

NÁZEV DOKUMENTU / DOCUMENT NAME

## Výkres zábřadí

NÁZEV SOUBORU / FILE NAME

110636 \_ DPS \_ D\_001\_100 \_ 3903 \_

ČÍSLO PROJEKTU	STUPEŇ PD	OBCHODNÍ SOUBOR	ČÁST	SO / IO	PROFESNÍ DÍL	DILATACE	ČÍSLO DOKUMENTU	REVIZE
PROJECT NUMBER	PROJECT STAGE	BUSINESS PART	PART	OBJECT NAME	PROF. PART	DILATATION	DOCUMENT NUMBER	REVISION

KOPIE /  
COPY