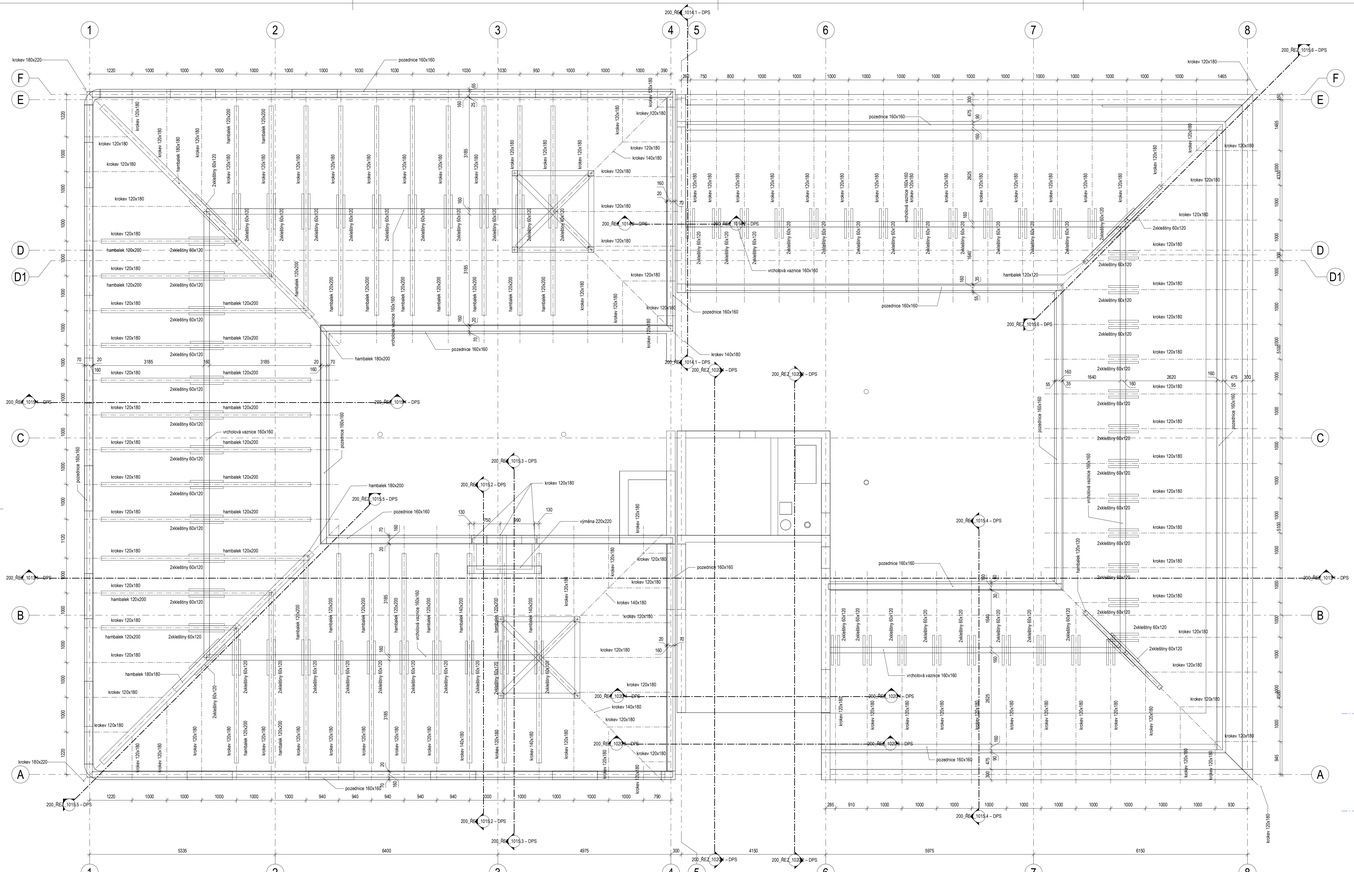

1015.1 200_ŘEZ_1015.1 – DPS
1 : 50

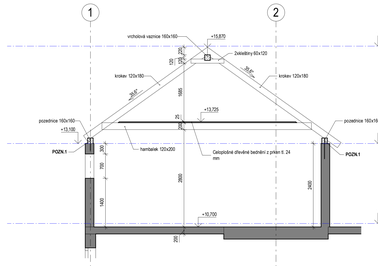

1015.3 200_ŘEZ_1015.3 – DPS
1 : 50

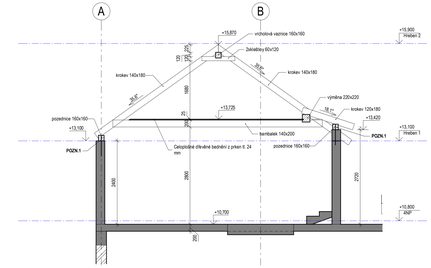

1015.2 200_ŘEZ_1015.2 – DPS
1 : 50

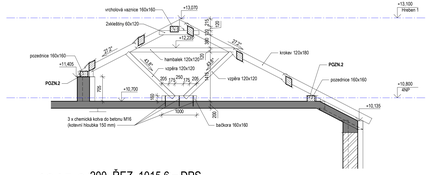

1015.6 200_ŘEZ_1015.6 – DPS
1 : 50

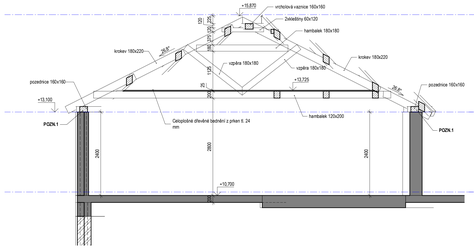

1015.5 200_ŘEZ_1015.5 – DPS
1 : 50

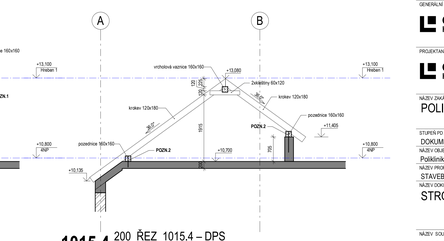

1015.4 200_ŘEZ_1015.4 – DPS
1 : 50

DŘEVĚNÉ KONSTRUKCE

JEHLIČNATÉ DŘEVO TŘÍDY S1 (C22), VLHKOST MAX. 18%

POZNÁMKY

1. Krokve vysokého krovu jsou uloženy na pozednice 160/160 mm, které jsou po 1 m kotveny do železobetonových pozedních stěn tl. 250 mm pomocí zabetonované ocelové tyče průměru 30 mm (ocel S355) opatřené na konci závitem M30 pro upevnění pozednice maticí s podložkou.

2. Krokve nízkého krovu jsou uloženy na pozednice 160/160 mm, které jsou po 1 m kotveny do železobetonových pozedních stěn tl. 250 mm pomocí zabetonované ocelové tyče průměru 20 mm (ocel S355) opatřené na konci závitem M20 pro upevnění pozednice maticí s podložkou.

3. V úrovni hambalků vysokého krovu je na jejich horní hraně navržено celoplošné ztužení pomocí dřevěného bednění z prken tl. 24 mm.

4. Nárožní krokve valby vysokého krovu jsou podepřeny ocelovou rámovou konstrukcí z jäckových profilů 150/150/6.3 mm, sloupky ocelové rámové konstrukce jsou kotveny přes ocelovou desku 300 x 300 mm tl. 20 mm pomocí 4 x chemických kotev M16 (kotevní hloubka 150 mm) do železobetonové stropní konstrukce nad 3.np.

5. Spoje dřevěných prvků krovu budou provedeny pomocí ocelových plechových styčníkových desek a úhelníků v kombinaci s hřebíky a svorníky. Spoje budou detailně navrženy v dodavatelské dokumentaci.

SCHÉMA / SCHEME

±0,000 = 379,310 m.n.m.
SOUŘ. SYSTÉM S-JTSK / GRID SYSTEM S-JTSK
VÝŠKOVÝ SYSTÉM Bpv / VERTICAL SYSTEM Bpv

No. REV	POPIS / DESCRIPTION	DATUM / DATE
00	DOKUMENTACE PRO PROVEDENÍ STAVBY	21.12.2018

GENERÁLNÍ PROJEKTANT / HEAD DESIGNER

OBERMEYER HELIKA a.s.
BERANOVÝCH 65
P.O.BOX 4, 199 21 PRAHA 9
TEL.: +420 281 097 222
EMAIL: info@obermeyer.cz

OBJEDNATEL / CLIENT

MĚSTO LANŠKROUN
Město Lanškroun
nám. J. M. Marků 12
Lanškroun - hrnčíře Město
56 301 Lanškroun

PROJEKTANT / DESIGNER

OBERMEYER HELIKA a.s.
BERANOVÝCH 65
P.O.BOX 4, 199 21 PRAHA 9
TEL.: +420 281 097 222
EMAIL: info@obermeyer.cz

VYPRACOVAL / DRAWN BY: Ing. Jan Volejník
KONTROLOVAL / CHECKER: Ing. Jan Volejník
ZODP. PROJEKTANT / RESPONSIBLE: Ing. Jan Volejník
SCHVÁLIL / APPROVER: Ing. Jan Volejník

NÁZEV ZNAKOVÝ / PROJECT NAME
POLIKLINIKA LANŠKROUN

STUPEŇ PD / PROJECT STAGE: DOKUMENTACE PRO PROVEDENÍ STAVBY
MĚŘÍTKO / SCALE: 1:50
DATUM VYDÁNÍ / DATE OF ISSUE: 21.12.2018
POČET A4 / NUMBER OF A4: 14 x A4

NÁZEV OBJEKTU SO/IO / OBJECT NAME
Poliklinika SO 001

NÁZEV PROFESNÍHO DÍLU / PROFESSION PART
STAVEBNÉ KONSTRUKČNÍ ŘEŠENÍ

NÁZEV DOKUMENTU / DOCUMENT NAME
STROP NAD 4.NP - VÝKRES KROVU

NÁZEV SOUBORU / FILE NAME
1110636 _ DPS _ _ D _ 001 _ 200 _ _ 1015 _ 00

ČÍSLO PROJEKTU / PROJECT NUMBER	STUPEŇ PD / PROJECT STAGE	OBCHODNÍ SOUBOR / BUSINESS PART	ČÁST / PART	SO / IO / OBJECT NAME	PROFESNÍ DÍL / PROF. PART	DILATACE / DILATATION	ČÍSLO DOKUMENTU / DOCUMENT NUMBER	REVIZE / REVISION
1110636	DPS	_	D	001	200	_	1015	00