PŮDORYS ZAJIŠTĚNÍ STAVEBNÍ JÁMY - 1. ETAPA

M 1:100

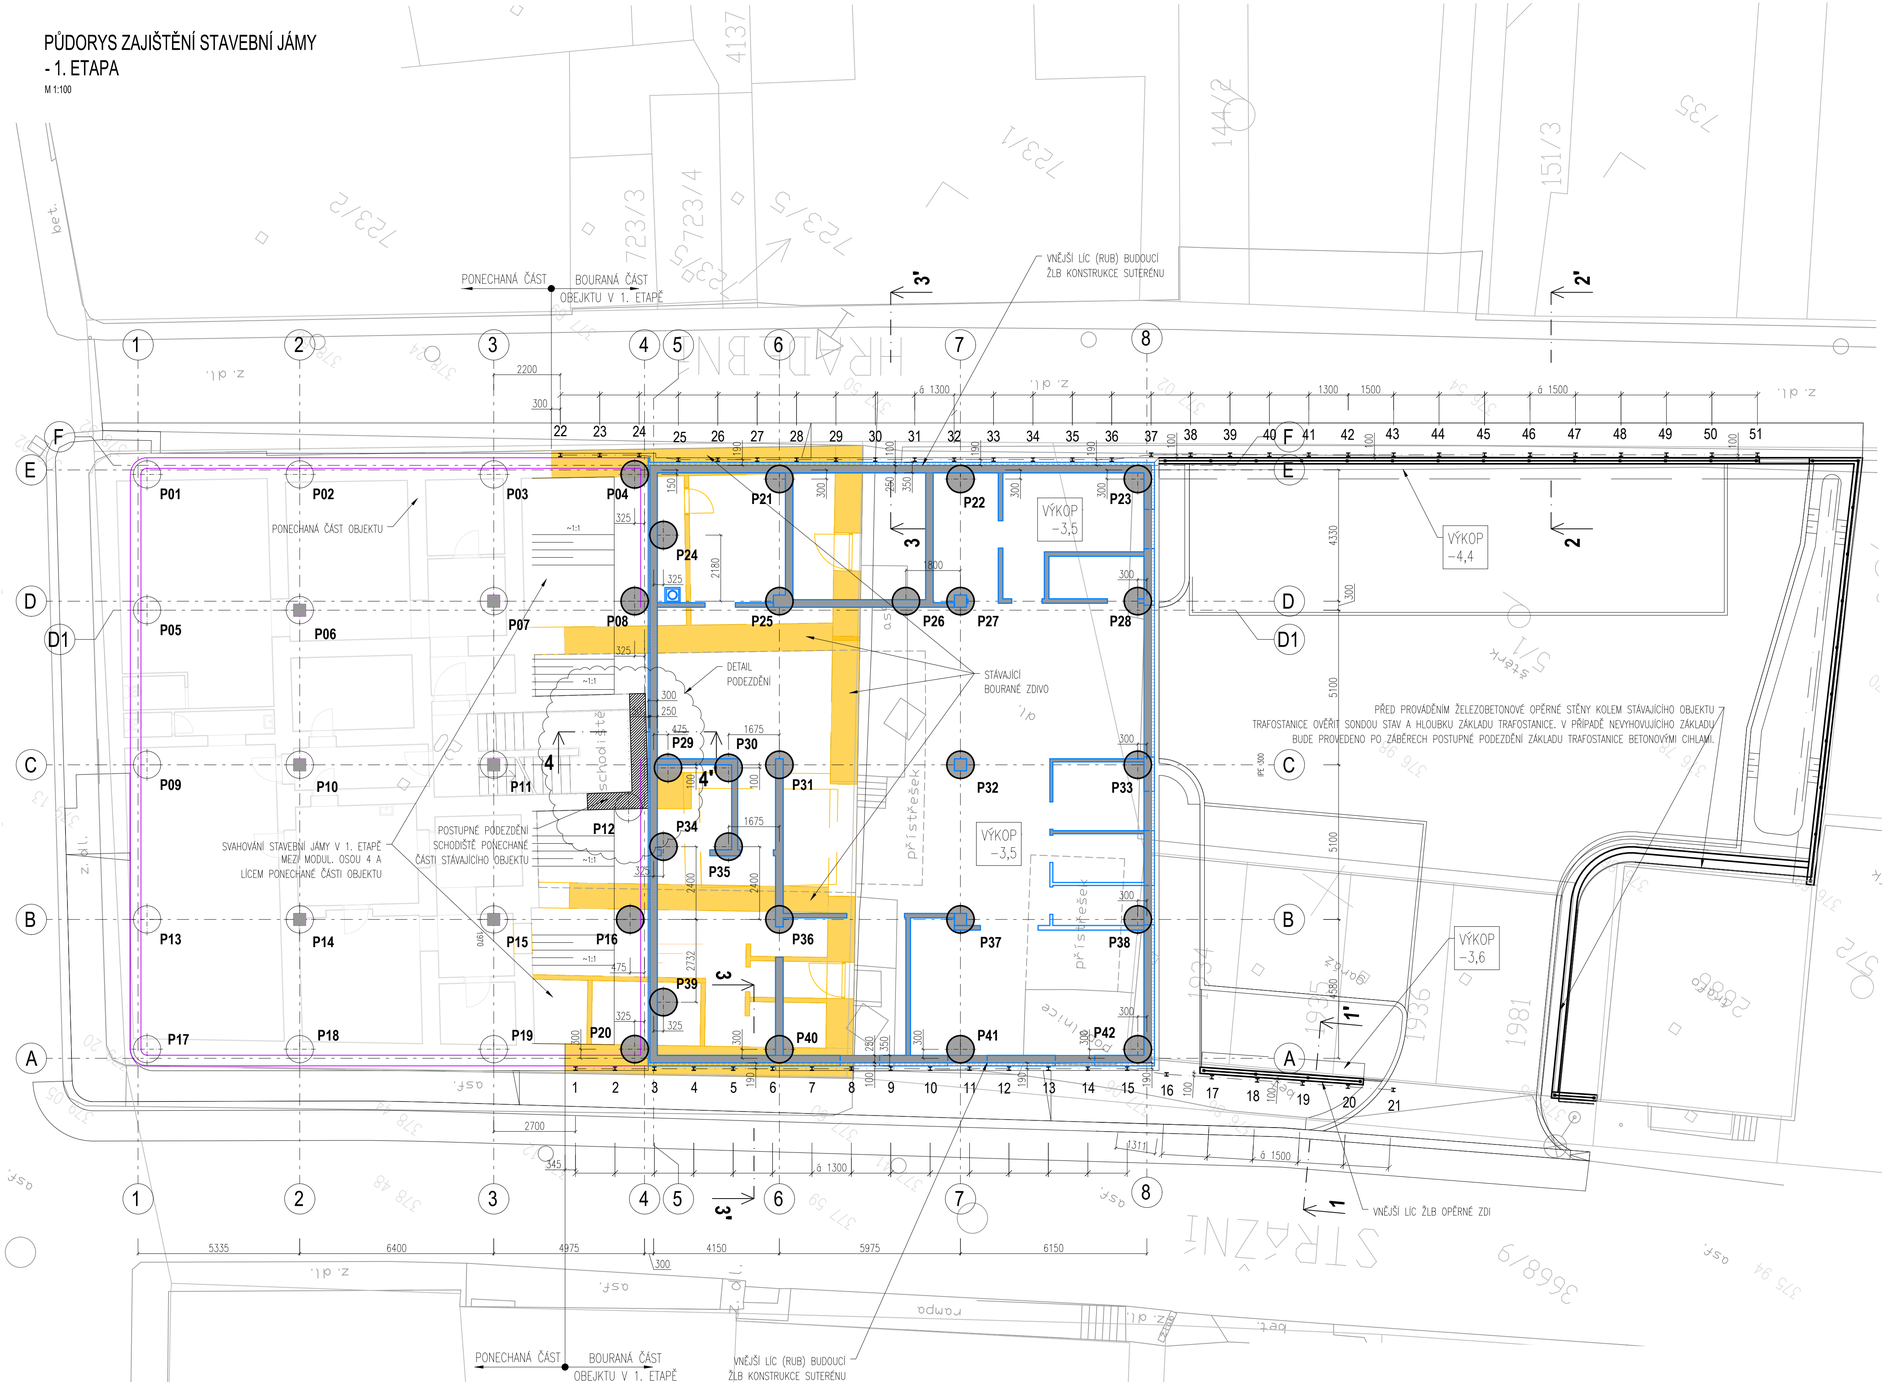

DETAIL 1

M 1:20

PROVEDENÍ ZÁPOROVÉHO PAŽENÍ (HE 120 B)

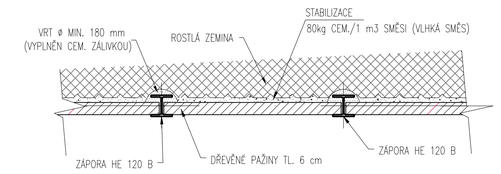

DETAIL PODEZDĚNÍ

M 1:50

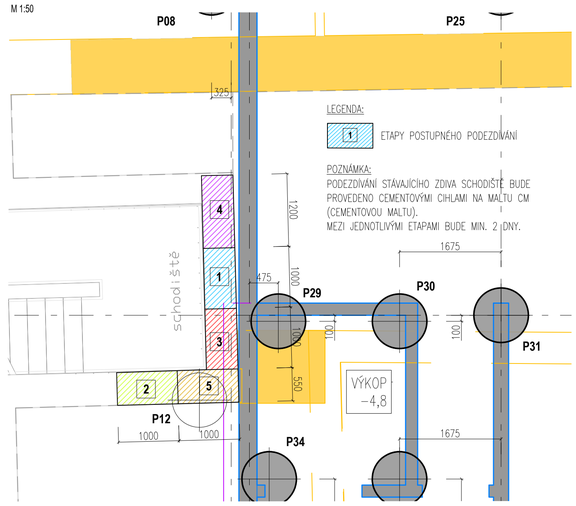

TABULKA ZÁPOR ±0,000 = 379,310 m n. m.

ČÍSLO ZÁPORY	KS	PROFIL ZÁPORY [mm]	DÉLKA ZÁPORY [m]	HORNÍ ÚROVEŇ ZÁPORY	ÚROVEŇ PRACOVNÍ ROVINY	POZNÁMKA
1–21	21	HE 120 B	4,0	2)	~ 377,20	1)
22–35	14	HE 120 B	4,0	2)	~ 377,20	1)
36, 37	2	HE 120 B	5,0	2)	~ 377,20	1)
38–44	7	HE 120 B	5,0	2)	~ 376,70	1)
45–51	7	HE 120 B	4,0	2)	~ 376,70	1)
CELKEM	51		213,0 m			

POZNÁMKA: 1) OCELOVÝ PROFIL HE 120 B BUDE VLOŽEN DO VRTU MIN 180 mm. VRT BUDE VYPLNĚN PO CELÉ DÉLCE CEM. ZÁLIVKOU.
2) HORNÍ ÚROVEŇ ZÁPOR BUDE CCA 100 mm POD ÚROVNÍ STÁVAJÍCÍ KOMUNIKACE.

POZOR: ZÁPORY V TĚSNÉ BLÍZKOSTI NAVRŽENÝCH PILOT MUSÍ BÝT PROVEDENY AŽ PO REALIZACI PILOT.

REVIZE	POPIS REVIZE	DATUM	POZNÁMKA:
00	DOKUMENTACE PRO PROVEDENÍ STAVBY	21.12.2018	-

POZNÁMKA:

±0,000 = 379,310 m n.m.
SOUŘ. SYSTÉM S-JTSK / GRID SYSTEM S-JTSK,
VÝŠKOVÝ SYSTÉM BpV / VERTICAL SYSTEM BpV

SCHÉMA / SCHEME

GENERÁLNÍ PROJEKTANT / HEAD DESIGNER
OBERMEYER HELIKA a.s.
BERANOVÝCH 65
P.O.BOX 4, 199 21 PRAHA 9
TEL. : +420 281 097 222
EMAIL: info@obermeyer.cz

OBJEDNATEL / CLIENT
MĚSTO LANŠKROUN
Město Lanškroun
nám. J. M. Markú 12
Lanškroun - Vnitřní Město
56 301 Lanškroun

PROJEKTANT / DESIGNER
ING. JIŘÍ SMOLAŘ
Autorizovaný inženýr v geotechnice
AZALKOVÁ 634
252 42 JESENICE - HORNÍ JIRČANY
mobil : 602252404
e-mail: jirsmolar@gmail.com
jsmolar@email.cz

VYPRACOVAL / DRAWN BY	KONTROLOVAL / CHECKER
ING. JIŘÍ SMOLAŘ	ING. JIŘÍ SMOLAŘ
ZODP. PROJEKTANT / RESPONSIBLE	SCHVÁLIL / APPROVER
ING. JIŘÍ SMOLAŘ	ING. JIŘÍ SMOLAŘ

NÁZEV ZAKÁZKY / PROJECT NAME
POLIKLINIKA LANŠKROUN

STUPEŇ PD / PROJECT STAGE	MĚŘÍTKO / SCALE	DATUM VYDÁNÍ / DATE OF ISSUE	POČET A4 / NUMBER OF A4
DOKUMENTACE PRO PROVEDENÍ STAVBY	1:100; 50; 20	21.12.2018	8 x A4

NÁZEV OBJEKTU SO/IO / OBJECT NAME
POLIKLINIKA SO 001

NÁZEV PROFESNÍHO DÍLU / PROFESSION PART
STAVEBNĚ KONSTRUKČNÍ ŘEŠENÍ

NÁZEV DOKUMENTU / DOCUMENT NAME
PŮDORYS ZAJIŠTĚNÍ STAVEBNÍ JÁMY - 1. ETAPA

NÁZEV SOUBORU / FILE NAME
1110636 _ DPS _ _D_001 _200 _ _ _ 2002 _

ČÍSLO PROJEKTU PROJECT NUMBER	STUPEŇ PD PROJECT STAGE	OBCHODNÍ SOUBOR BUSINESS PART	ČÁST PART	SO / IO OBJECT NAME	PROFESNÍ DÍL PROF. PART	DILATACE DILATATION	ČÍSLO DOKUMENTU DOCUMENT NUMBER	REVIZE REVISION

KOPIE / COPY