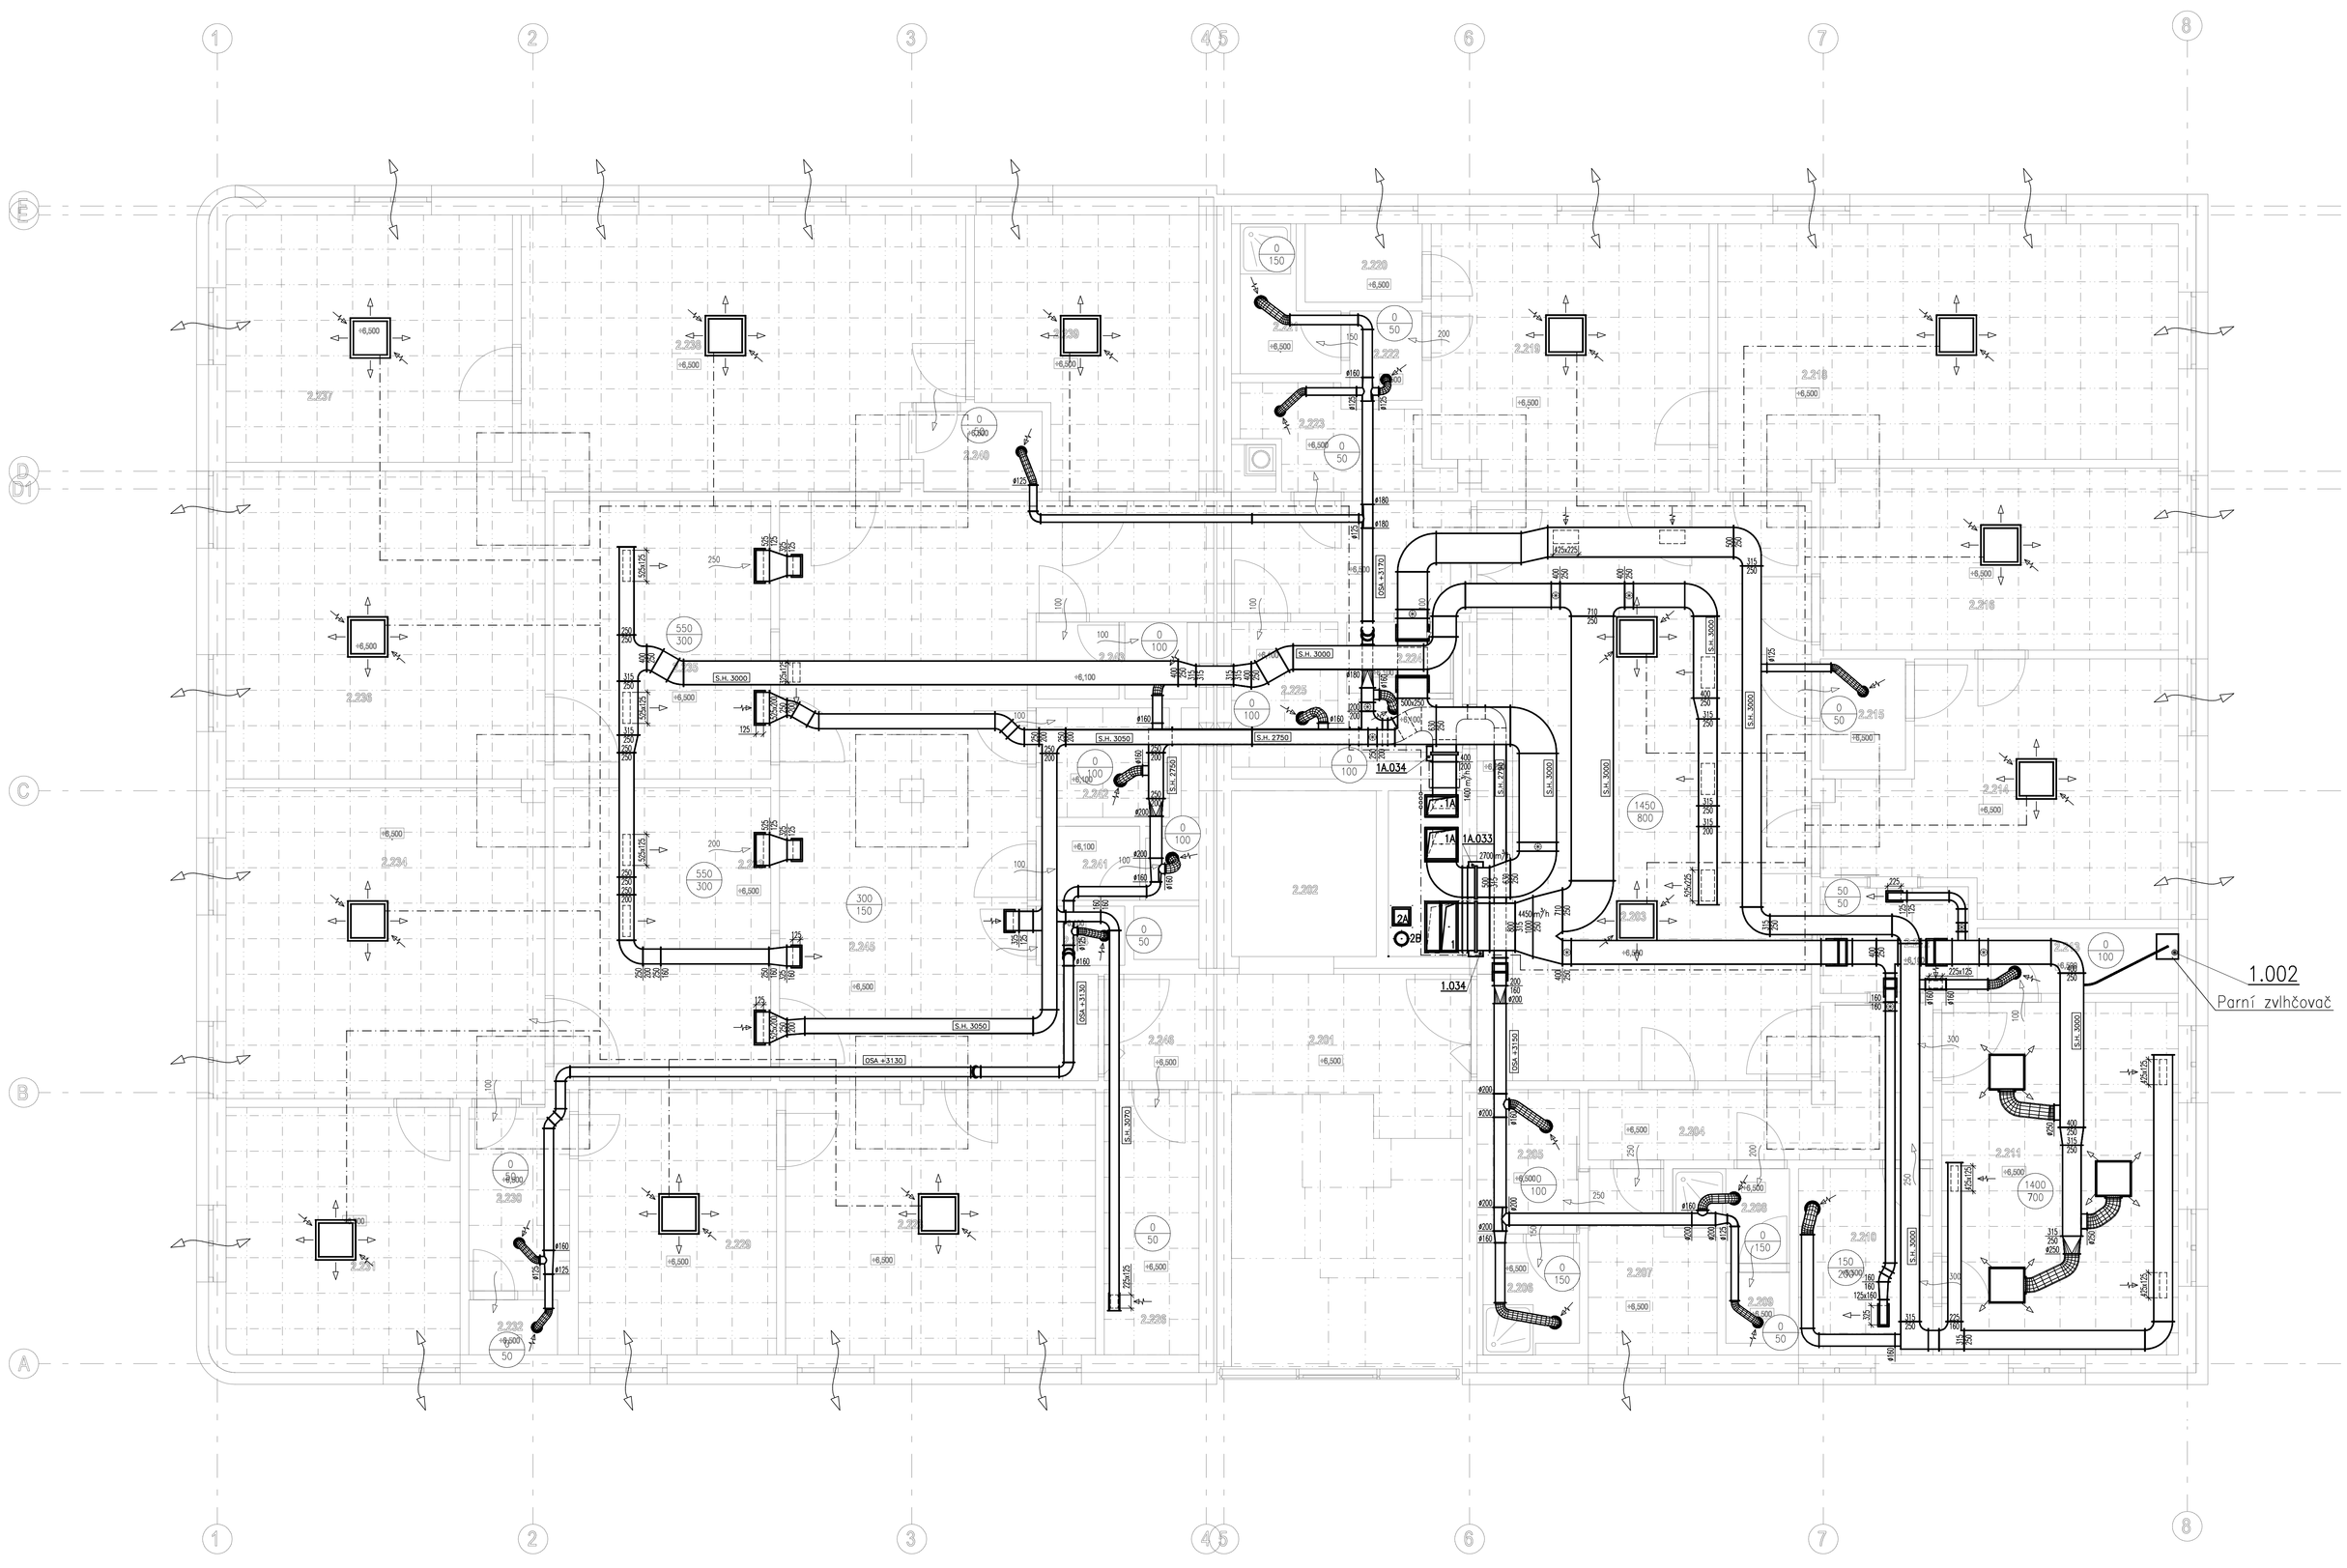


## LEGENDA

- PŘÍVOD VZDUCHU
- ODVOD VZDUCHU
- SÁNÍ ČERSTVÉHO VZDUCHU
- VÝDECH ODPADNÍHO VZDUCHU
- PŘEPOUŠTĚNÍ VZDUCHU
- 800/600 MNOŽSTVÍ PŘIVÁDĚNÉHO/ODVÁDĚNÉHO VZDUCHU
- 500 m³/h PRŮTOK VZDUCHU
- VENTILÁTOR
- OHŘÍVAČ
- CHLADIČ
- FILTR
- REGULAČNÍ KLAPKA
- PROTIPOŽÁRNÍ KLAPKA
- KULISOVÝ TLUMIČ HLUKU
- S.H. 2100 SPODNÍ HRANA POTRUBÍ NAD PODLAHOU
- H.H. 150 HORNÍ HRANA POTRUBÍ POD STROPNÍ DESKOU
- OSA +2500 OSA POTRUBÍ NAD PODLAHOU
- OSA −100 OSA POTRUBÍ POD STROPNÍ DESKOU
- OHEBNÁ HADICE
- POTRUBÍ S PROTIPOŽÁRNÍ IZOLACÍ
- POTRUBÍ S AKUSTICKOU IZOLACÍ
- POTRUBÍ S TEPELNOU IZOLACÍ

±0,000 = 379,310 m n.m.
SOUŘ. SYSTÉM S-JTSK / GRID SYSTEM S-JTSK,
VÝŠKOVÝ SYSTÉM BpV / VERTICAL SYSTEM BpV

SCHÉMA / SCHEME

GENERÁLNÍ PROJEKTANT / HEAD DESIGNER

OBERMEYER HELIKA a.s.
BERANOVÝCH 65
P.O.BOX 4, 199 21 PRAHA 9
TEL.: +420 281 097 222
EMAIL: info@obermeyer.cz

OBJEDNATEL / CLIENT

MĚSTO LANŠKROUN
Město Lanškroun
nám. J. M. Marků 12
Lanškroun - Vnitřní Město
56 301 Lanškroun

PROJEKTANT / DESIGNER

Ing. Jan Boubelík

LABRON s r.o.
Karla Michala 65
156 00 Praha 5
TEL: (+420) 266 199 624
WWW.BOUBELIK@LABRON.CZ

VYPRACOVAL / DRAWN BY
David Schröder

ZODP. PROJEKTANT / RESPONSIBLE
Ing. Martin Pulec

KONTROLOVAL / CHECKER
Ing. Jiří Vosáč

SCHVÁLIL / APPROVER
Ing. Jiří Vosáč

NÁZEV ZAKÁZKY / PROJECT NAME
POLIKLINIKA LANŠKROUN

| STUPEŇ PD / PROJECT STAGE | MĚŘÍTKO / SCALE | DATUM VYDÁNÍ / DATE OF ISSUE | POČET A4 / NUMBER OF A4 |
|---|---|---|---|
| DOKUMENTACE PRO PROVEDENÍ STAVBY | 1:50 | 20.12.2018 | 12 x A4 |

NÁZEV OBJEKTU SO/IO / OBJECT NAME
Poliklinika SO001

NÁZEV PROFESNÍHO DÍLU / PROFESSION PART
VZDUCHOTECHNIKA A KLIMATIZACE

NÁZEV DOKUMENTU / DOCUMENT NAME
Půdorys 2.NP

NÁZEV SOUBORU / FILE NAME
1110636 _ DPS _ _ D _ 001 _550 _ 2 _ 005 _

| ČÍSLO PROJEKTU / PROJECT NUMBER | STUPEŇ PD / PROJECT STAGE | OBCHODNÍ SOUBOR / BUSINESS PART | ČÁST / PART | SO / IO / OBJECT NAME | PROFESNÍ DÍL / PROF. PART | DILATACE / DILATATION | ČÍSLO DOKUMENTU / DOCUMENT NUMBER | REVIZE / REVISION |
|---|---|---|---|---|---|---|---|---|

KOPIE / COPY