

VEŘEJNÝ VODOVOD
PVC 160

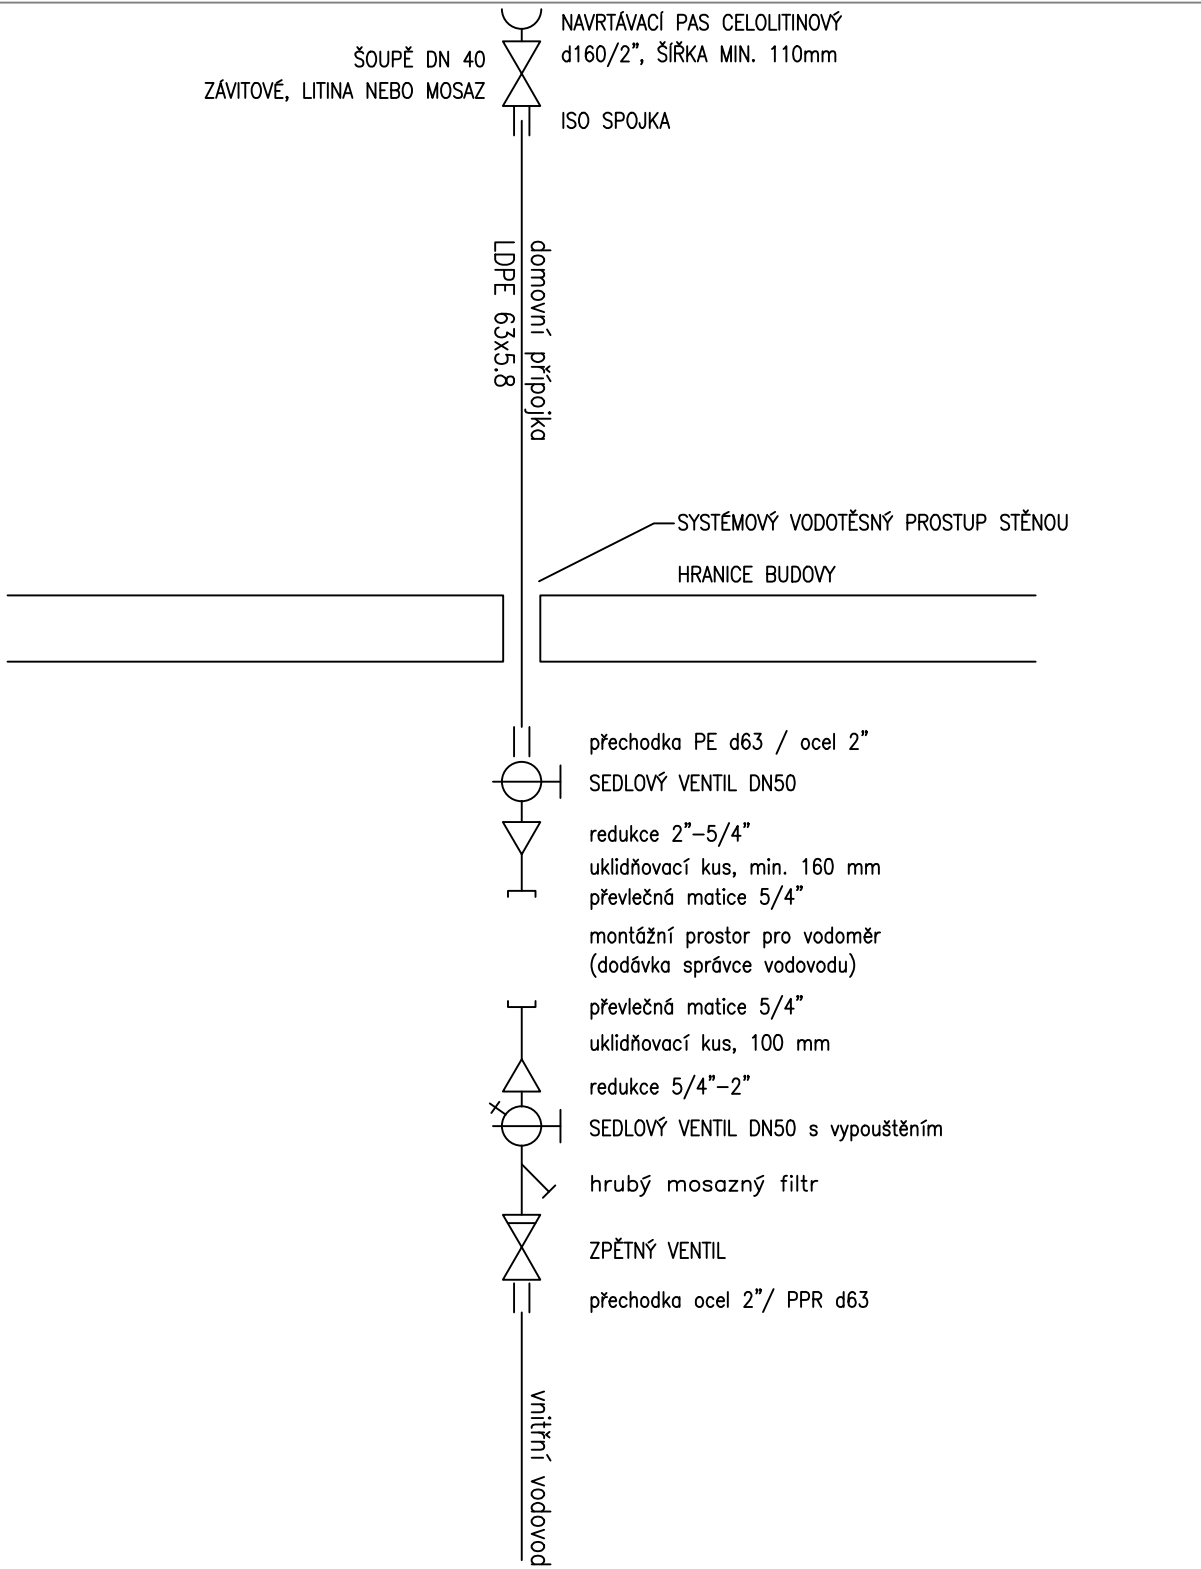


SCHÉMA / SCHEME $\pm 0,000 =$ m n.m. $\pm 0,000 = 379,310$ m n.m.
SOUŘ. SYSTÉM S-JTSK / GRID SYSTEM S-JTSK,
VÝŠKOVÝ SYSTÉM BpV / VERTICAL SYSTEM BpV

GENERÁLNÍ PROJEKTANT / HEAD DESIGNER OBJEDNATEL / CLIENT

OBERMEYER
HELIKA a.s.

BERANOVÝCH 65
P.O.BOX 4, 199 21 PRAHA 9
TEL. : +420 281 097 222
EMAIL: info@obermeyer.cz

MĚSTO LANŠKROUN

Město Lanškroun,
nám. J. M. Marků 12
Lanškroun - Vnitřní Město,
56 301 Lanškroun

PROJEKTANT / DESIGNER	VYPRACOVAL / DRAWN BY	KONTROLOVAL / CHECKER
	ing. Michal Šindelář <i>Šindelář</i>	ing. Jiří Voslář
	ZODP. PROJEKTANT / RESPONSIBLE	SCHVÁLIL / APPROVER
	ing. Petr Kokeš <i>Kokeš</i>	ing. Jiří Voslář

NÁZEV ZAKÁZKY / PROJECT NAME
POLIKLINIKA LANŠKROUN

STUPEŇ PD / PROJECT STAGE	MĚŘÍTKO / SCALE	DATUM VYDÁNÍ / DATE OF ISSUE	POČET A4 / NUMBER OF A4
DOKUMENTACE PRO STAVEBNÍ POVOLENÍ	---	14.9.2018	2xA4
NÁZEV OBJEKTU SO/IO / OBJECT NAME			

NÁZEV PROFESNÍHO DÍLU / PROFESSION PART
400 – ZDRAVOTNĚ TECHNICKÉ INSTALACE

NÁZEV DOKUMENTU / DOCUMENT NAME
VODOVOD – KLADEČSKÉ SCHÉMA PŘÍPOJKY

NÁZEV SOUBORU / FILE NAME								KOPIE / COPY
1110636	DSP	_D_	_400_	07	_00			
ČÍSLO PROJEKTU PROJECT NUMBER	STUPEŇ PD PROJECT STAGE	OBCHODNÍ SOUBOR BUSINESS PART	ČÁST PART	SO / IO OBJECT NAME	PROFESNÍ DÍL PROF. PART	DILATACE DILATATION	ČÍSLO DOKUMENTU DOCUMENT NUMBER	REVIZE REVISION