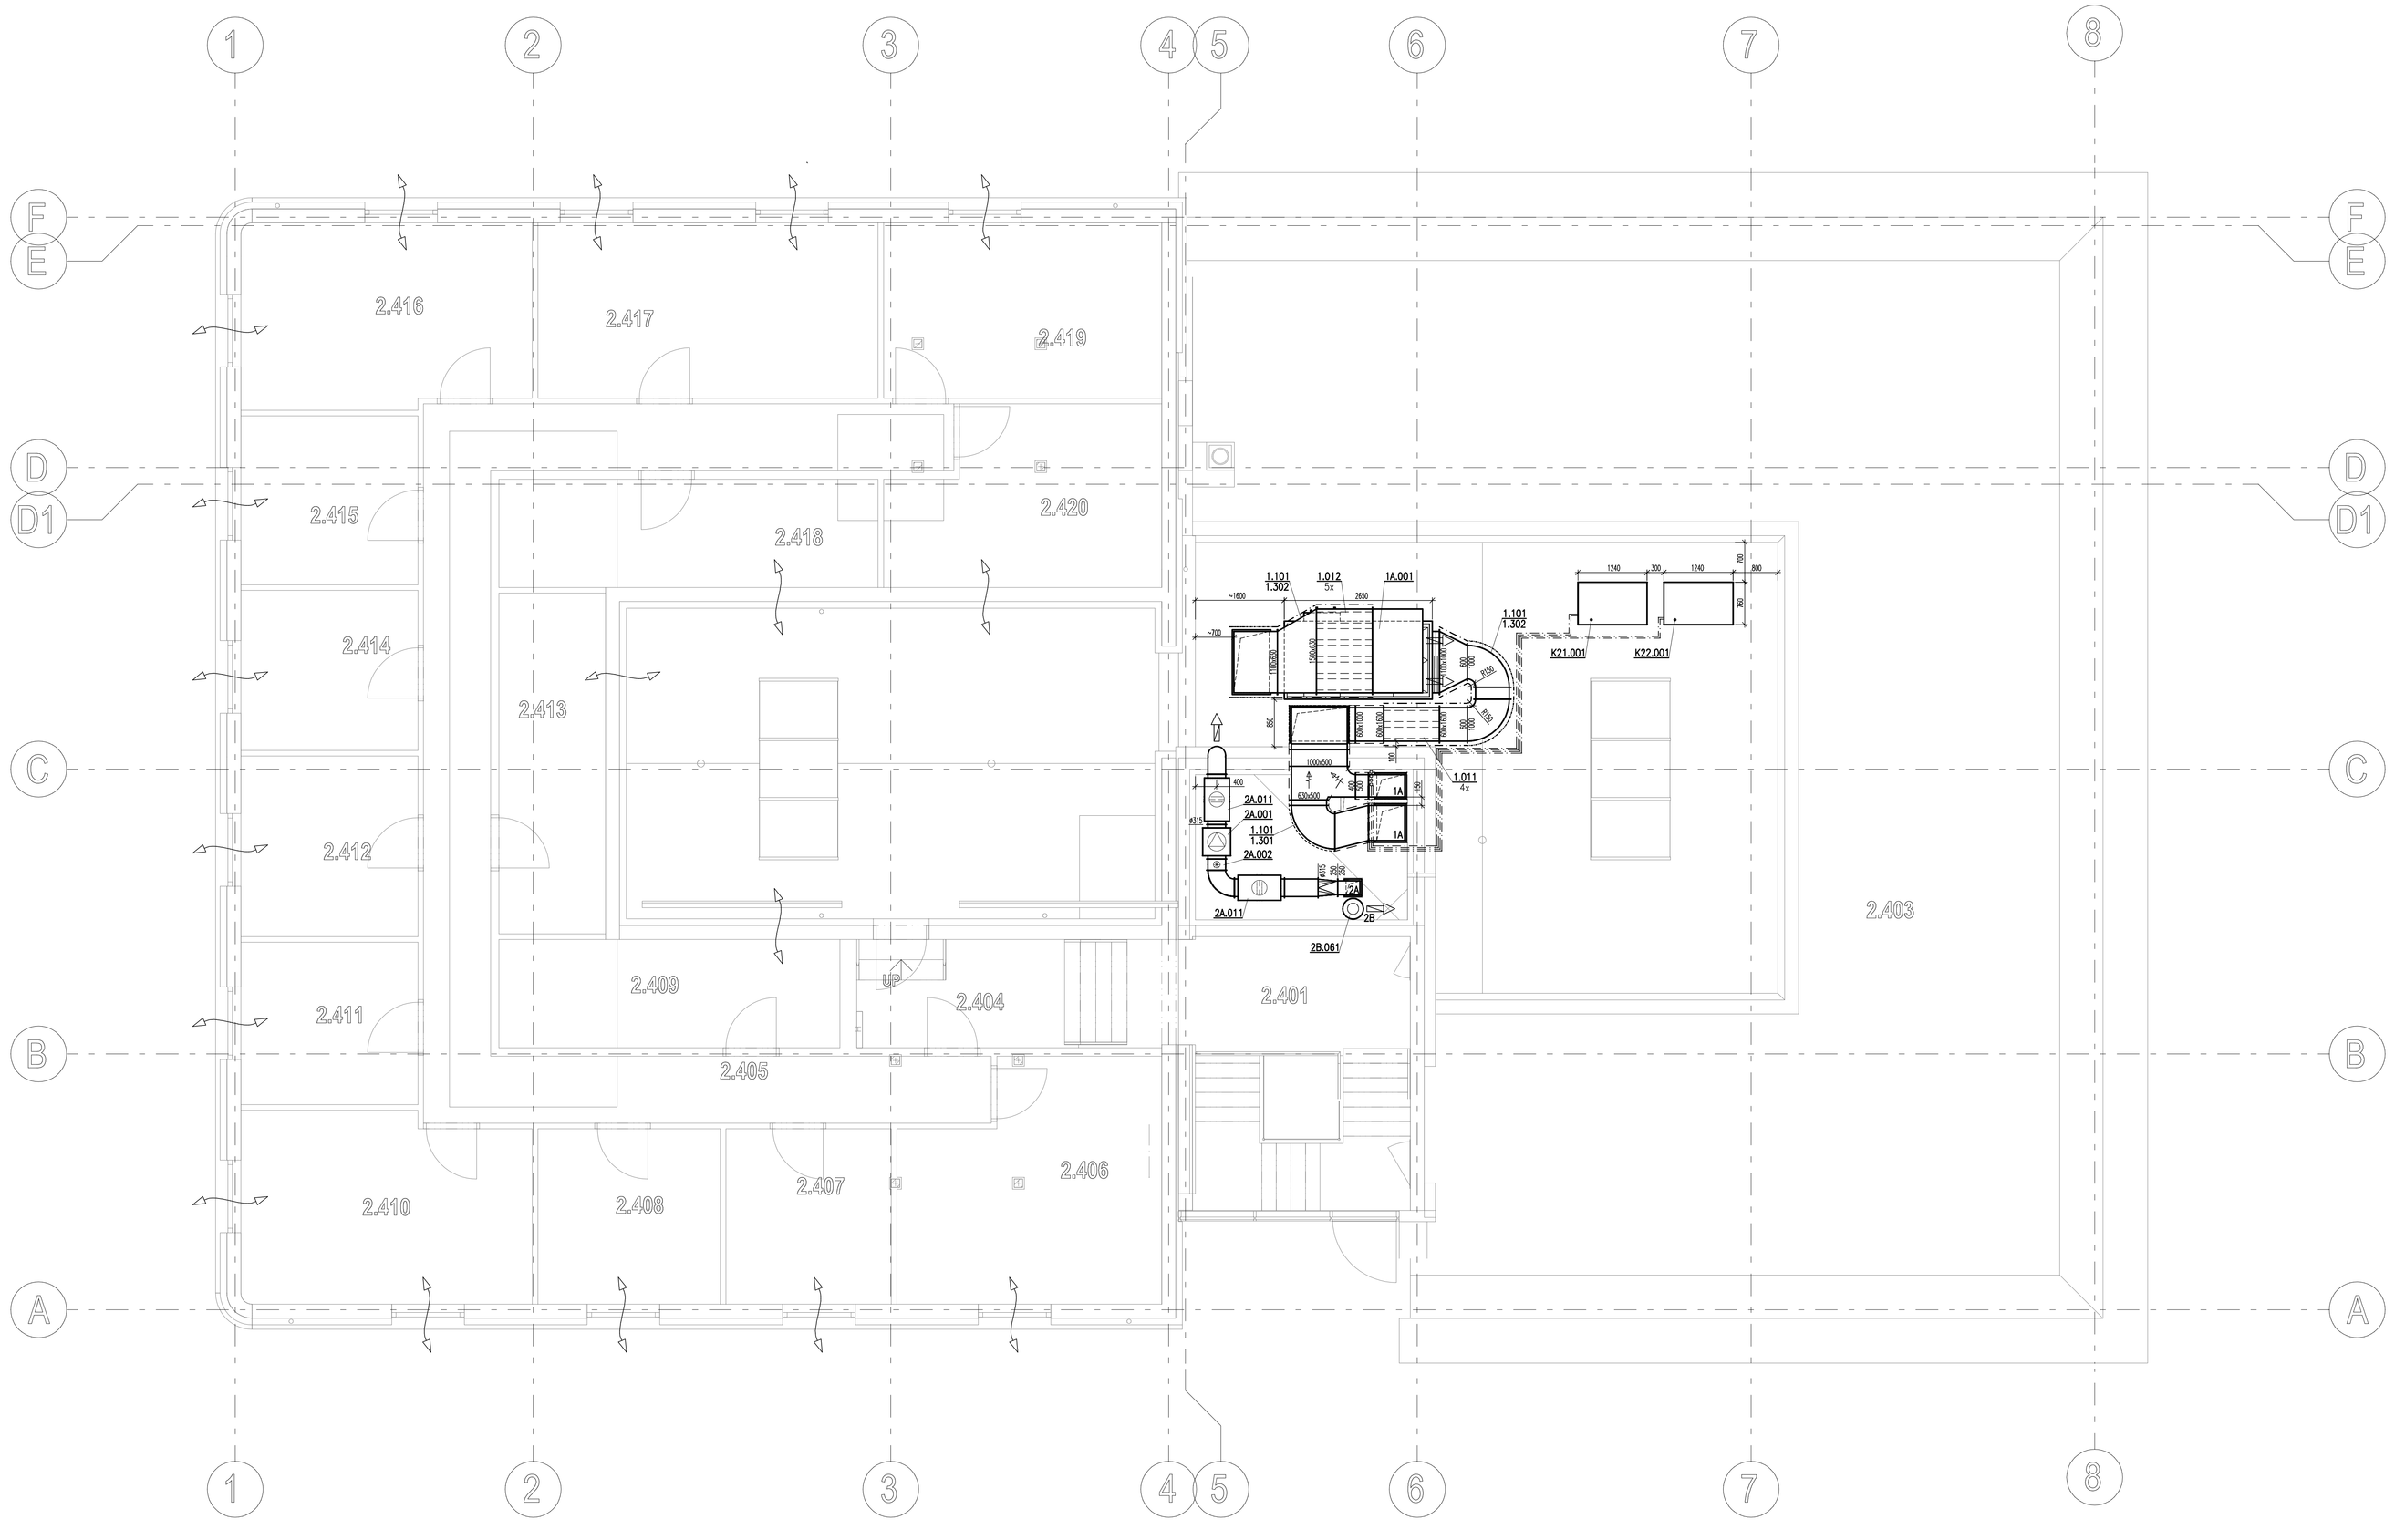

LEGENDA

- PŘÍVOD VZDUCHU
- ODVOD VZDUCHU
- SÁNÍ ČERSTVÉHO VZDUCHU
- VÝDECH ODPADNÍHO VZDUCHU
- PŘEPOUŠTĚNÍ VZDUCHU
- 600 / 600 — MNOŽSTVÍ PŘIVÁDĚNÉHO/ODVÁDĚNÉHO VZDUCHU
- 500 m³/h — PRŮTOK VZDUCHU
- VENTILÁTOR
- OHŘÍVAČ
- CHLADIČ
- FILTR
- REGULAČNÍ KLAPKA
- PROTIPOŽÁRNÍ KLAPKA
- KULISOVÝ TLUMIČ HLUKU
- S.H. 2100 — SPODNÍ HRANA POTRUBÍ NAD PODLAHOU
- H.H. 150 — HORNÍ HRANA POTRUBÍ POD STROPNÍ DESKOU
- OSA +2500 — OSA POTRUBÍ NAD PODLAHOU
- OSA -100 — OSA POTRUBÍ POD STROPNÍ DESKOU
- OHEBNÁ HADICE
- POTRUBÍ S PROTIPOŽÁRNÍ IZOLACÍ
- POTRUBÍ S AKUSTICKOU IZOLACÍ
- POTRUBÍ S TEPELNOU IZOLACÍ

SCHÉMA / SCHEME

±0,000 = 379,310 m n.m.
SOUŘ. SYSTÉM S-JTSK / GRID SYSTEM S-JTSK,
VÝŠKOVÝ SYSTÉM Bpv / VERTICAL SYSTEM Bpv

GENERÁLNÍ PROJEKTANT / HEAD DESIGNER

OBERMEYER HELIKA a.s.
BERANOVÝCH 65
P.O.BOX 4, 199 21 PRAHA 9
TEL.: +420 281 097 222
EMAIL: info@obermeyer.cz

OBJEDNATEL / CLIENT

MĚSTO LANŠKROUN
Město Lanškroun
nám. J. M. Marků 12
Lanškroun - Vnitřní Město
56 301 Lanškroun

PROJEKTANT / DESIGNER

Ing. Jan Boubelík

LABRON s r.o.
Karla Michala 65
158 00 Praha 5
TEL.: (+420) 266 199 624
WWW.BOUBELIK@LABRON.CZ

VYPRACOVAL / DRAWN BY: David Schröder
ZODP. PROJEKTANT / RESPONSIBLE: Ing. Martin Pulec
KONTROLOVAL / CHECKER: Ing. Jiří Voslář
SCHVÁLIL / APPROVER: Ing. Jiří Voslář

NÁZEV ZAKÁZKY / PROJECT NAME
POLIKLINIKA LANŠKROUN

STUPEŇ PD / PROJECT STAGE	MĚŘÍTKO / SCALE	DATUM VYDÁNÍ / DATE OF ISSUE	POČET A4 / NUMBER OF A4
DOKUMENTACE PRO PROVEDENÍ STAVBY	1:50	20.12.2018	12 x A4

NÁZEV OBJEKTU SO/IO / OBJECT NAME
Poliklinika SO001

NÁZEV PROFESNÍHO DÍLU / PROFESSION PART
VZDUCHOTECHNIKA A KLIMATIZACE

NÁZEV DOKUMENTU / DOCUMENT NAME
Půdorys 4.NP

NÁZEV SOUBORU / FILE NAME
1110636 _ DPS _ _D_001 _550 _ 2 _ 007 _

ČÍSLO PROJEKTU / PROJECT NUMBER	STUPEŇ PD / PROJECT STAGE	OBCHODNÍ SOUBOR / BUSINESS PART	ČÁST / PART	SO / IO / OBJECT NAME	PROFESNÍ DÍL / PROF. PART	DILATACE / DILATATION	ČÍSLO DOKUMENTU / DOCUMENT NUMBER	REVIZE / REVISION
1110636	DPS			001	550	2	007	

KOPIE / COPY