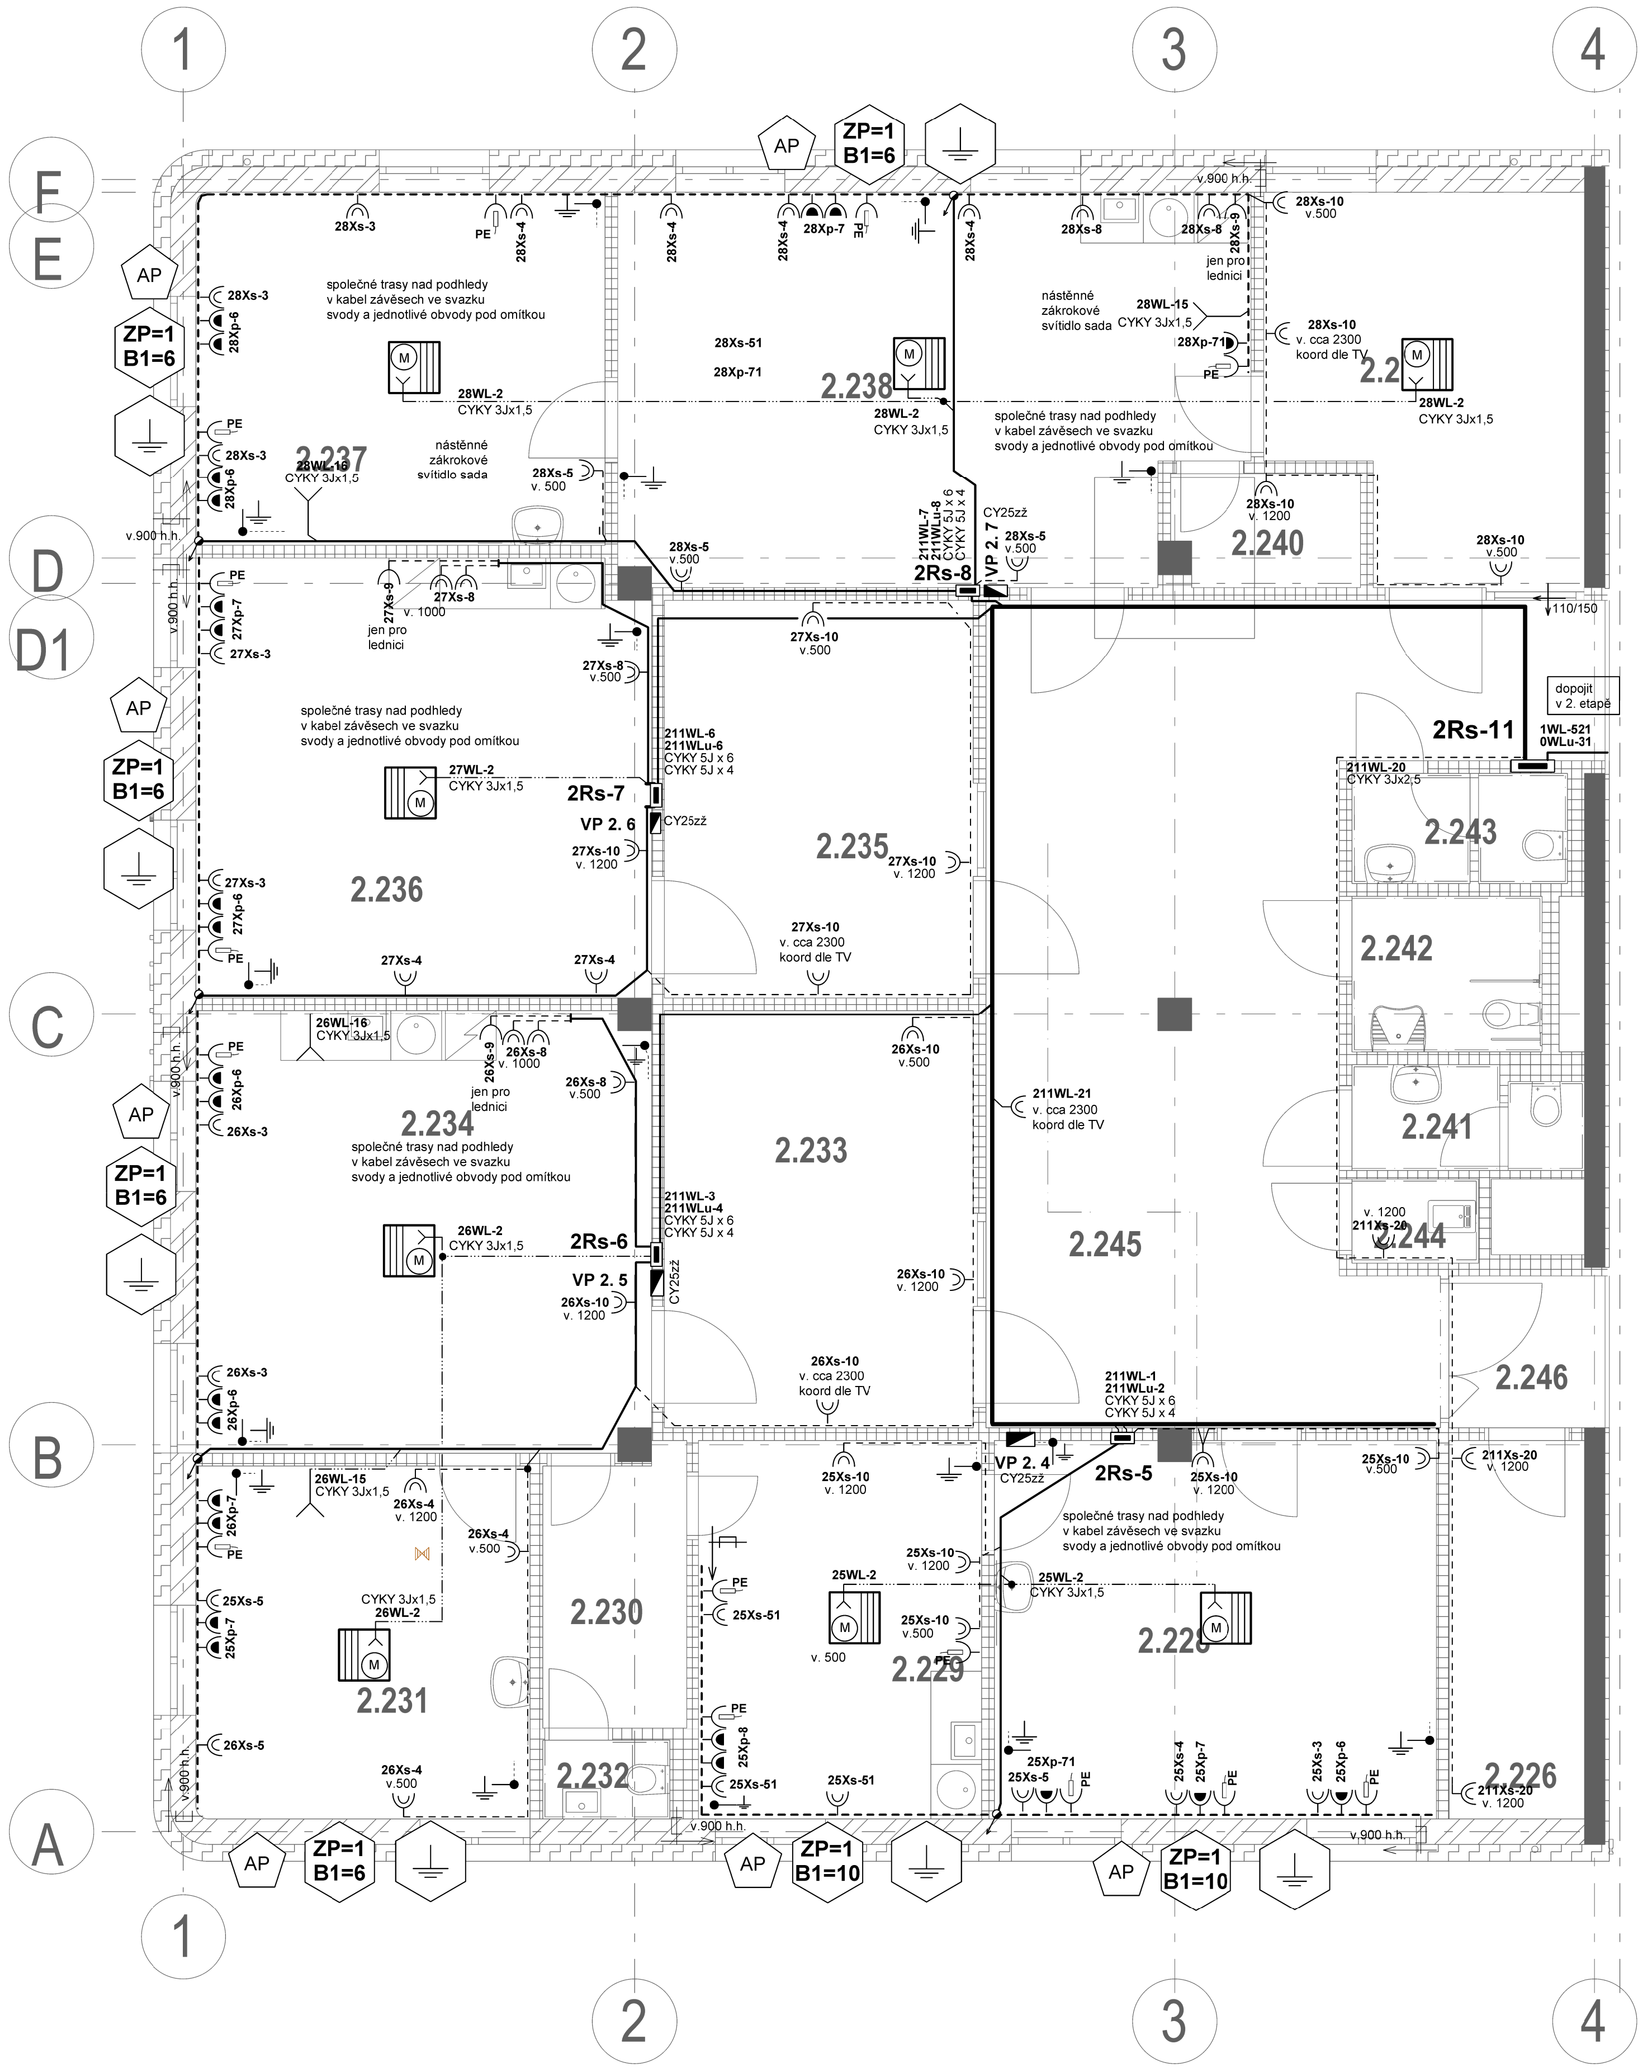

stávající budova - 2. etapa realizace

dočasný provoz do zprovoznění první etapy
nástedně v rámci 2. etapy destrukce a nová výstavba části

Tabulka Místností SL 2NP			*hlavní vlivy prostředí podle ČSN 332000-4-41 ed.2 a - 5-51 ed.3*		
			z hlediska úrazu proudem		
Ozn.	Název místnosti	Plocha			
2.201	Schodiště	27,27 m²	AA 5, AB 5, AD 1	běžný	normální
2.202	Výtah	6,86 m²			
2.203	Čekárna	55,37 m²	AA 5, AB 5, AD 1	běžný	normální
2.204	Chodba	9,59 m²	AA 5, AB 5, AD 1	běžný	normální
2.205	Šatna	4,22 m²	AA 5, AB 5, AD 1	běžný	normální
2.206	WC	3,11 m²	AA 5, AB 5, AD 1	běžný	normální
2.207	DMZ	5,81 m²	AA 5, AB 5, AD 1	běžný	normální
2.208	Svlékací box	2,62 m²	AA 5, AB 5, AD 1	běžný	normální
2.209	WC pacienti	1,29 m²	AA 5, AB 5, AD 1	běžný	normální
2.210	Přípravna myti	7,16 m²	AA 5, AB 5, AD 1	běžný	normální
2.211	Zákrokový sál	23,82 m²	AA 5, AB 5, AD 1	běžný	normální
2.212	Evidence	4,50 m²	AA 5, AB 5, AD 1	běžný	normální
2.213	Sklad špinavého prádla	3,74 m²	AA 5, AB 5, AD 1	běžný	normální
2.214	Vyšetřovna chirurgie	21,44 m²	AA 5, AB 5, AD 1	běžný	normální
2.215	Svlékací box	2,71 m²	AA 5, AB 5, AD 1	běžný	normální
2.216	Vyšetřovna chirurgie - sádrovna	18,53 m²	AA 5, AB 5, AD 1	běžný	normální
2.217	Sklad Redundant Room		dtto	běžný	normální
2.218	Sesterna ortopedie	31,84 m²	AA 5, AB 5, AD 1	běžný	normální
2.219	Specializovaná vyšetřovna ortopedie	20,80 m²	AA 5, AB 5, AD 1	běžný	normální
2.220	DMZ	2,62 m²	AA 5, AB 5, AD 1	běžný	normální
2.221	WC personál	3,40 m²	AA 5, AB 5, AD 1	běžný	normální
2.222	Šatna	1,85 m²	AA 5, AB 5, AD 1	běžný	normální
2.223	Úklidová místnost	4,81 m²	AA 5, AB 5, AD 1	běžný	normální
2.224	WC-ženy	4,10 m²	AA 5, AB 5, AD 1	běžný	normální
2.225	WC ženy invalidé	4,41 m²	AA 5, AB 5, AD 1	běžný	normální
2.226	Sklad	7,18 m²	AA 5, AB 5, AD 1	běžný	normální
2.227	Čekárna	Not Placed			
2.228	Rehabilitace	23,42 m²	AA 5, AB 5, AD 1	běžný	normální
2.229	Rehabilitace	15,05 m²	AA 5, AB 5, AD 1	běžný	normální
2.230	Šatna	5,40 m²	AA 5, AB 5, AD 1	běžný	normální
2.231	Obvodní lékař	16,51 m²	AA 5, AB 5, AD 1	běžný	normální
2.232	WC	1,40 m²	AA 5, AB 5, AD 1	běžný	normální
2.233	Čekárna	18,10 m²	AA 5, AB 5, AD 1	běžný	normální
2.234	Sesterna	28,05 m²	AA 5, AB 5, AD 1	běžný	normální
2.235	Čekárna	17,23 m²	AA 5, AB 5, AD 1	běžný	normální
2.236	Rezerva ordinace	27,73 m²	AA 5, AB 5, AD 1	běžný	normální
2.237	Obvodní lékař	20,21 m²	AA 5, AB 5, AD 1	běžný	normální
2.238	Sesterna	33,33 m²	AA 5, AB 5, AD 1	běžný	normální
2.239	Čekárna	15,80 m²	AA 5, AB 5, AD 1	běžný	normální
2.240	Šatna	2,92 m²	AA 5, AB 5, AD 1	běžný	normální
2.241	WC muži	3,25 m²	AA 5, AB 5, AD 1	běžný	normální
2.242	WC muži invalidé	4,16 m²	AA 5, AB 5, AD 1	běžný	normální
2.243	WC personál	3,30 m²	AA 5, AB 5, AD 1	běžný	normální
2.244	Úklid	1,48 m²	AA 5, AB 5, AD 1	běžný	normální
2.245	Chodba	48,96 m²	AA 5, AB 5, AD 1	běžný	normální
2.246	Chodba	3,31 m²	AA 5, AB 5, AD 1	běžný	normální

REVIZE	POPIS REVIZE	DATUM	POZNÁMKA:
00	DOKUMENTACE PRO PROVEDENÍ STAVBY	21.12.2018	-

SCHÉMA / SCHEME

±0,000 = 379,310 m n.m.
R. SYSTÉM S-JTSK / GRID SYSTEM S-JTSK,
VÝŠKOVÝ SYSTÉM BpV / VERTICAL SYSTEM BpV

GENERÁLNÍ PROJEKTANT / HEAD DESIGNER
OBERMEYER HELIKA a.s.
BERANOVÝCH 65
P.O.BOX 4, 199 21 PRAHA 9
TEL.: +420 281 097 222
EMAIL: info@obermeyer.cz

OBJEDNATEL / CLIENT
MĚSTO LANŠKROUN
Město Lanškroun
nám. J. M. Marků 12
Lanškroun - Vnitřní Město
56 301 Lanškroun

PROJEKTANT / DESIGNER
LABRON
LABRON s.r.o., Podolská 401/50, 147 00 Praha 4
tel: 737 200 380, e-mail: boubelik@labron.cz, http: www.labron.cz

VYPRACOVAL / DRAWN BY: Milan Šila
KONTROLOVAL / CHECKER: Ing. Jan Boubelík
ZODP. PROJEKTANT / RESPONSIBLE: Milan Šila
SCHVÁLIL / APPROVER: Ing. Jiří Voslář

NÁZEV ZAKÁZKY / PROJECT NAME
POLIKLINIKA LANŠKROUN

STUPEŇ PD / PROJECT STAGE	MĚŘÍTKO / SCALE	DATUM VYDÁNÍ / DATE OF ISSUE	POČET A4 / NUMBER OF A4
DOKUMENTACE PRO PROVEDENÍ STAVBY	-	21.12.2018	10 A4

NÁZEV OBJEKTU SO/IO / OBJECT NAME
Poliklinika SO001

NÁZEV PROFESNÍHO DÍLU / PROFESSION PART
SILOVÁ ELEKTROINSTALACE

NÁZEV DOKUMENTU / DOCUMENT NAME
Půdorys 2.NP
II. etapa

rozvody hlavní, technologické a zásuvkové
rozvody PO

NÁZEV SOUBORU / FILE NAME
1110636 _ DPS _ _ D _ 001 _ 600 _ _ _ **EL 06.1** _ 00

KOPIE / COPY

ČÍSLO PROJEKTU / PROJECT NUMBER	STUPEŇ PD / PROJECT STAGE	OBCHODNÍ SOUBOR / BUSINESS PART	ČÁST / PART	SO / IO OBJECT NAME	PROFESNÍ DÍL / PROF. PART	DILATACE / DILATATION	ČÍSLO DOKUMENTU / DOCUMENT NUMBER	REVIZE / REVISION
1110636	DPS		D	001	600		EL 06.1	00