PATRO - 3.NP

M 1 : 50 **druhá etapa**

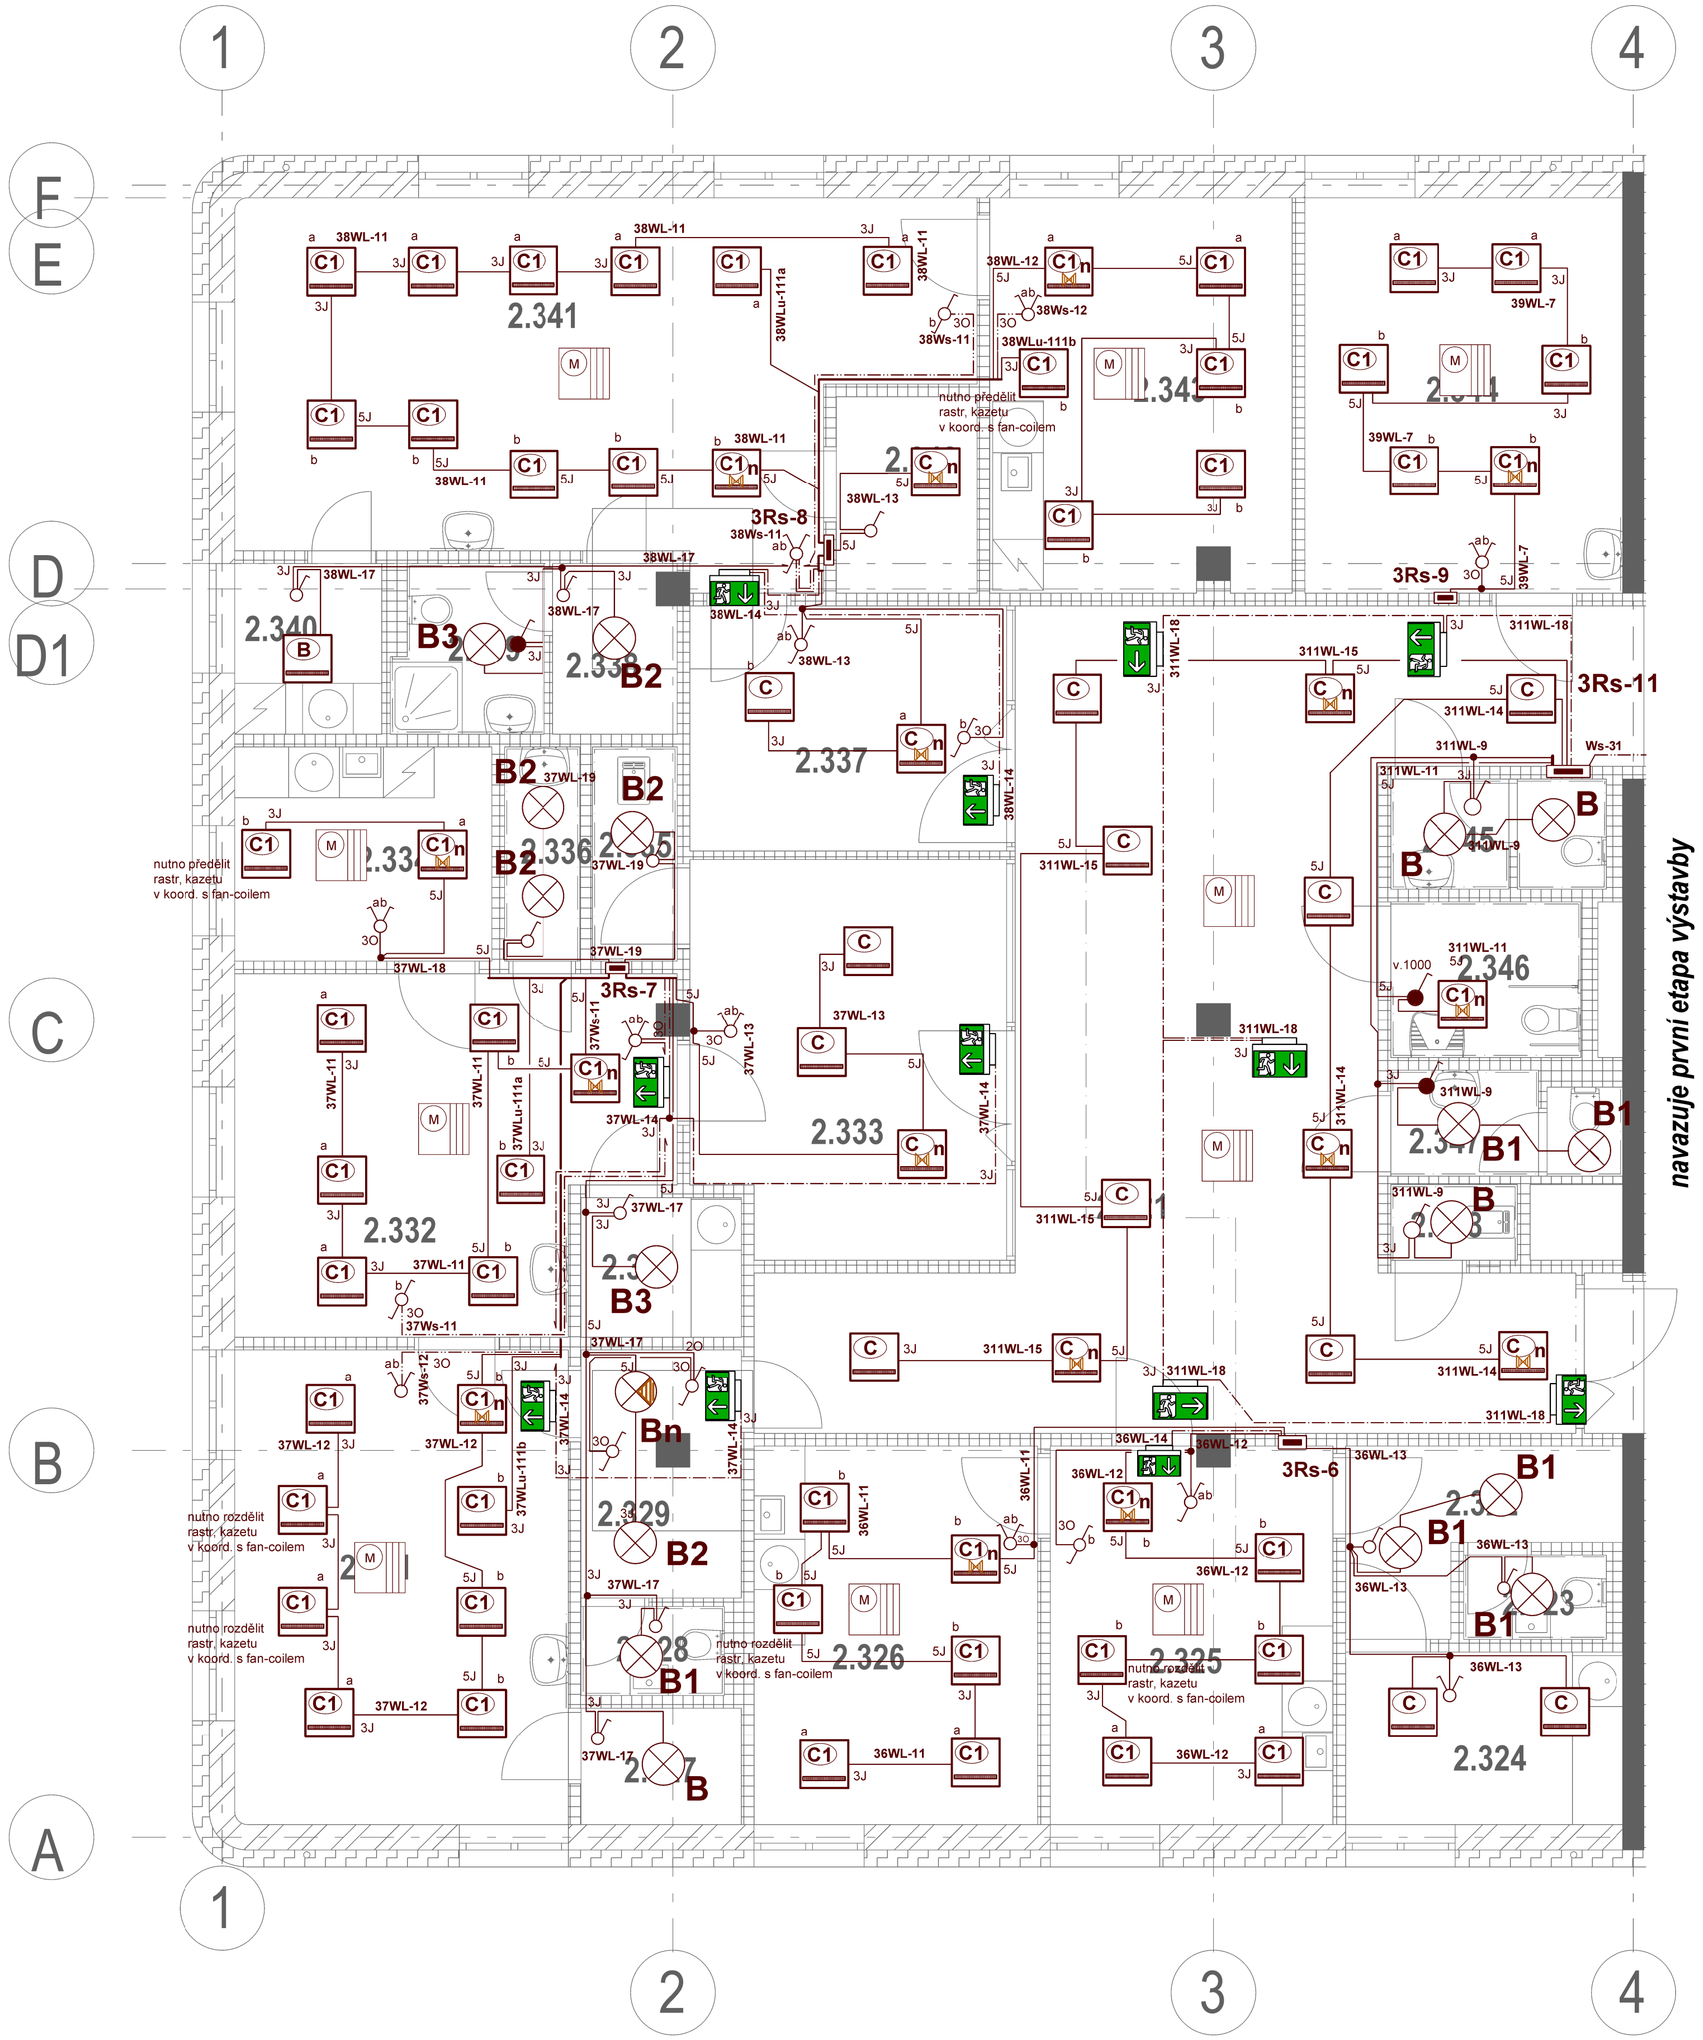

navazuje první etapa výstavby

stávající budova - 2. etapa realizace

dočasný provoz do zprovoznění první etapy
nástedně v rámci 2. etapy destrukce a nová výstavba části

Tabulka Místností SL 3NP			*osvětlení podle ČSN EN 12464-1*
Ozn.	Název místnosti	Plocha	
2.301	Schodiště	27,29 m²	*Em = 150 lx*
2.302	Výtah	6,86 m²	
2.303	Čekárna	63,73 m²	*Em = 200 lx*
2.304	Šatna	5,15 m²	*Em = 200 lx*
2.305	WC	2,17 m²	*Em = 200 lx*
2.306	DMZ	8,30 m²	*Em = 300 lx*
2.307	Odběrová místnost	15,02 m²	*Em = 500 lx*
2.308	Příjem	10,47 m²	*Em = 500 lx*
2.309	Laboratoř	23,51 m²	*Em = 500 lx*
2.310	Sklad laboratoře	9,73 m²	*Em = 300 lx*
2.311	Klin. logopedie/ diab. ošní poradna	19,08 m²	*Em = 500 lx*
2.312	WC personál	2,82 m²	*Em = 200 lx*
2.313	Šatna	2,14 m²	*Em = 200 lx*
2.314	Čajová kuchyňka	4,14 m²	*Em = 300 lx*
2.315	Ambulance neurologie	22,27 m²	*Em = 500 lx*
2.316	Sestema neurologie	21,85 m²	*Em = 500 lx*
2.317	Čekárna neurologie	11,97 m²	*Em = 200 lx*
2.318	Ambulance kožní	17,33 m²	*Em = 500 lx*
2.319	WC ženy invalidé	4,41 m²	*Em = 300 lx*
2.320	Úklidová místnost	4,29 m²	*Em = 200 lx*
2.321	Čekárna	59,74 m²	*Em = 200 lx*
2.322	Šatna	5,17 m²	*Em = 200 lx*
2.323	WC	1,69 m²	*Em = 200 lx*
2.324	DMZ	6,71 m²	*Em = 300 lx*
2.325	Sádrovna	14,91 m²	*Em = 500 lx*
2.326	Stomatologická laboratoř	15,02 m²	*Em = 500 lx*
2.327	Sklad	2,62 m²	*Em = 100 lx*
2.328	WC	1,78 m²	*Em = 200 lx*
2.329	Šatna	5,43 m²	*Em = 200 lx*
2.330	Čajová kuchyňka	3,14 m²	*Em = 300 lx*
2.331	Ambulance plicní	22,21 m²	*Em = 500 lx*
2.332	Sestema plicní	20,14 m²	*Em = 500 lx*
2.333	Čekárna plicní	16,89 m²	*Em = 200 lx*
2.334	Infúze	7,67 m²	*Em = 300 lx*
2.335	Úklid	2,53 m²	*Em = 200 lx*
2.336	Odběr	2,28 m²	*Em = 500 lx*
2.337	ORL čekárna	10,73 m²	*Em = 200 lx*
2.338	Šatna	2,87 m²	*Em = 200 lx*
2.339	WC	3,48 m²	*Em = 200 lx*
2.340	DMZ	3,51 m²	*Em = 300 lx*
2.341	Sestema ORL	33,91 m²	*Em = 500 lx*
2.342	Audio komora	3,88 m²	*Em = 300 lx*
2.343	Ambulance ORL	16,56 m²	*Em = 500 lx*
2.344	Kancelář VZP	17,62 m²	*Em = 500 lx*
2.345	WC personál	3,32 m²	*Em = 200 lx*
2.346	WC muži invalidé	4,16 m²	*Em = 300 lx*
2.347	WC muži	3,25 m²	*Em = 200 lx*
2.348	Úklid	1,35 m²	*Em = 200 lx*

REVIZE	*POPIS REVIZE*	*DATUM*	*POZNÁMKA:*
00	DOKUMENTACE PRO PROVEDENÍ STAVBY	2'.12.2018	-

SCHÉMA / SCHEME

±0,000 = 379,310 m n.m.
R. SYSTÉM S-JTSK / GRID SYSTEM S-JTSK,
VÝŠKOVÝ SYSTÉM Bpv / VERTICAL SYSTEM Bpv

GENERÁLNÍ PROJEKTANT / HEAD DESIGNER

OBERMEYER HELIKA a.s.
BERANOVÝCH 65
P.O.BOX 4, 199 21 PRAHA 9
TEL .: +420 281 097 222
EMAIL: info@obermeyer.cz

OBJEDNATEL / CLIENT

MĚSTO LANŠKROUN
Město Lanškroun
nám. J. M. Marků 12
Lanškroun - Vnitřní Město
56 301 Lanškroun

PROJEKTANT / DESIGNER

LABRON
LABRON s.r.o., Podolská 401/50, 147 00 Praha 4
tel. 737 200 380, e-mail: boubelik@labron.cz, http: www.labron.cz

VYPRACOVAL / DRAWN BY	KONTROLOVAL / CHECKER
Milan Šila	Ing. Jan Boubelik
ZODP. PROJEKTANT / RESPONSIBLE	SCHVÁLIL / APPROVER
Milan Šila	Ing. Jiří Voslář

NÁZEV ZAKÁZKY / PROJECT NAME

POLIKLINIKA LANŠKROUN

STUPEŇ PD / PROJECT STAGE	MĚŘÍTKO / SCALE	DATUM VYDÁNÍ / DATE OF ISSUE	POČET A4 / NUMBER OF A4
DOKUMENTACE PRO PROVEDENÍ STAVBY	-	21.12.2018	10 A4

NÁZEV OBJEKTU SO/IO / OBJECT NAME
Poliklinika SO001

NÁZEV PROFESNÍHO DÍLU / PROFESSION PART
SILOVÁ ELEKTROINSTALACE

NÁZEV DOKUMENTU / DOCUMENT NAME

Půdorys 3.NP
II. etapa

r o z v o d y světelné, umělé osvětlení + nouze

NÁZEV SOUBORU / FILE NAME

1110636 _ DPS _ _ D _ 001 _ 600 _ _ _ **EL 09.1** _ 00

ČÍSLO PROJEKTU / PROJECT NUMBER	STUPEŇ PD / PROJECT STAGE	OBCHODNÍ SOUBOR / BUSINESS PART	ČÁST / PART	SO / IO / OBJECT NAME	PROFESNÍ DÍL / PROF. PART	DILATACE / DILATATION	ČÍSLO DOKUMENTU / DOCUMENT NUMBER	REVIZE / REVISION
1110636	DPS		D	001	600		EL 09.1	00

KOPIE / COPY