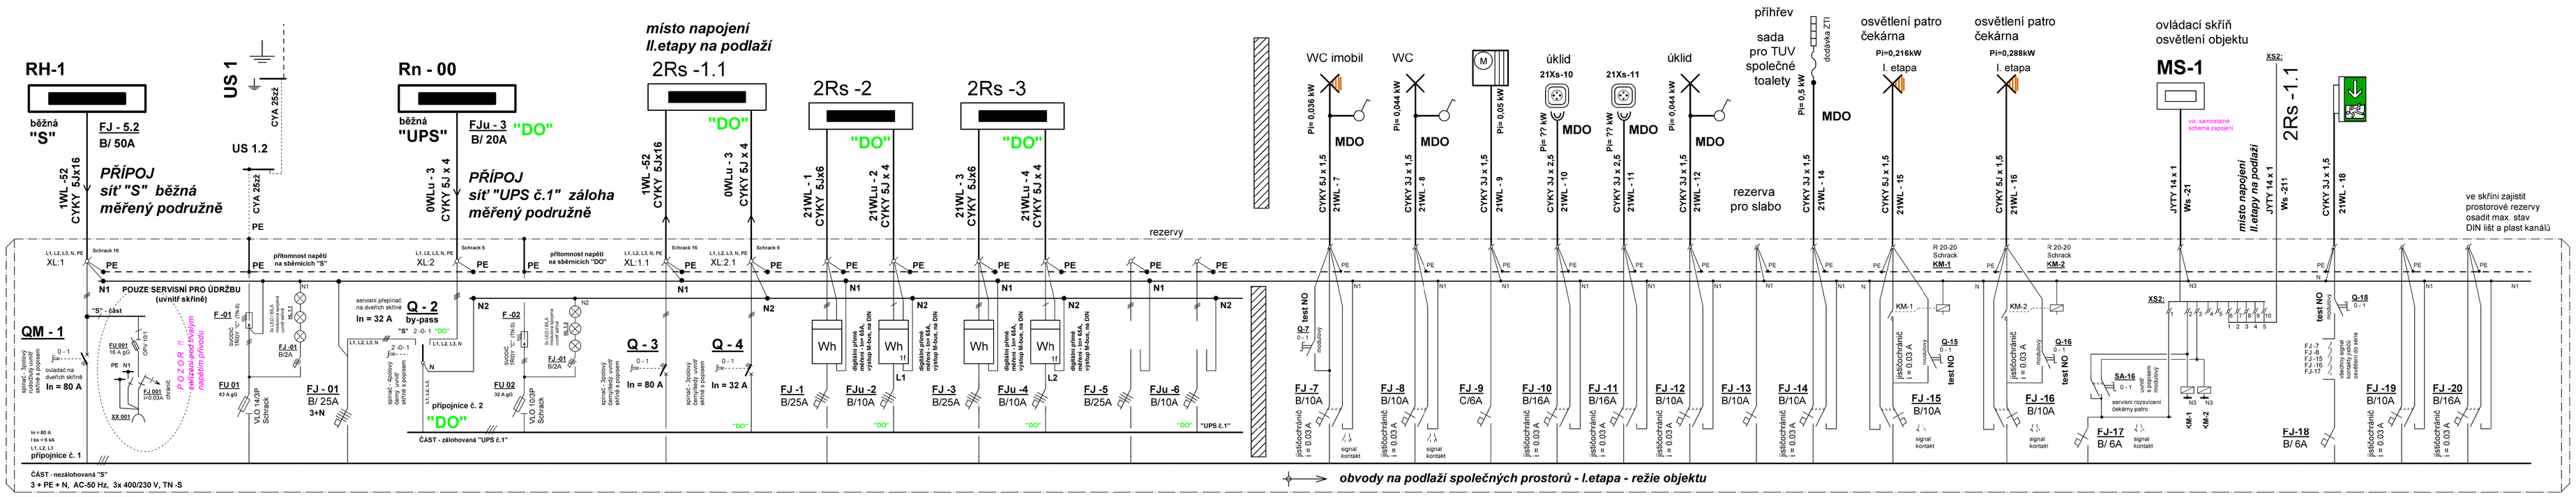

2Rs - 1 začátek

TN -S

2Rs - 1 konec

PRO "2Rs -1" PLATÍ:

1. Rozvodná soustava : 3 + PE + N, AC-50 Hz, 400 / 230 V, TN -S

2. Ochrana před N.D neživých částí:
   - z á k l a d n í - samočinným odpojením od zdroje podle ČSN 332000-4-41 ed.2
   - zvýšená - proudovými chrániči pro vybrané obvody podle ČSN 332000-4-41 ed.2

3. Ochrana před N.D živých částí:
   - i z o l a c í - podle ČSN 332000-4-41 ed.2
   - k r y t í m - podle ČSN 332000-4-41 ed.2

zapuštěná skříň OCEP - š.760 x v.930 x hl.140 mm, např. Schrack Modul 160, velikost 5x ä33 modulů (165), dveře plné
výstroj t y p o v á, běžná ze sortimentu SCHRACK
obsazeno: celkem 118 modulů včetně rezerv pro elektroměry, plná sestava lišt DIN + žlabů pro vedení

požadované krytí: IP 40/20
dosažené krytí: IP 40/20
přívod: h o r e m
vývody: h o r e m
dveře plné: osadit podle situace v místnosti, pravé nebo levé

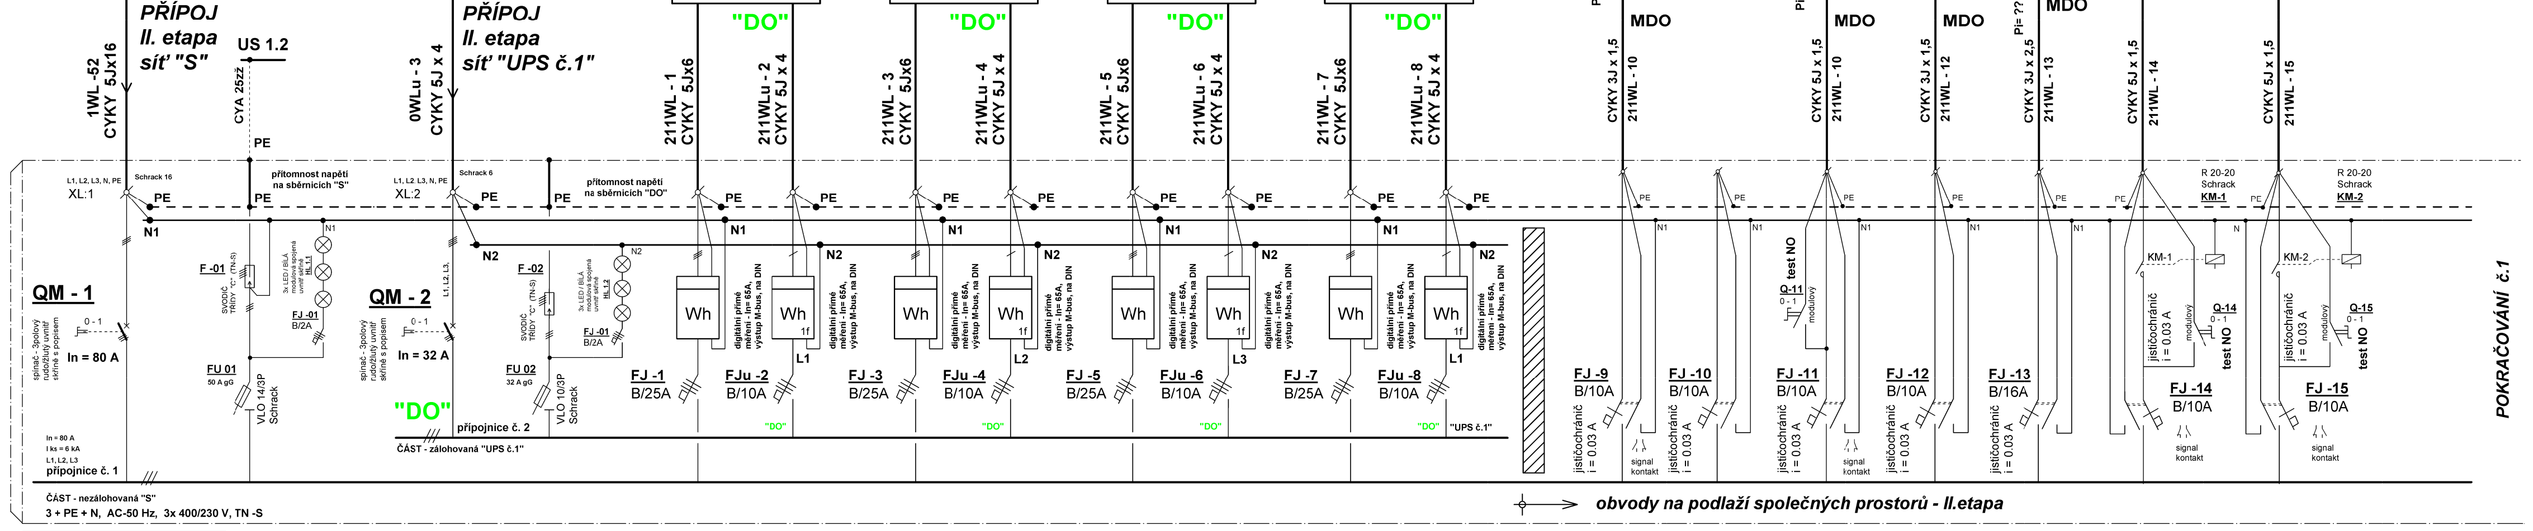

2Rs - 1.1 začátek

TN -S

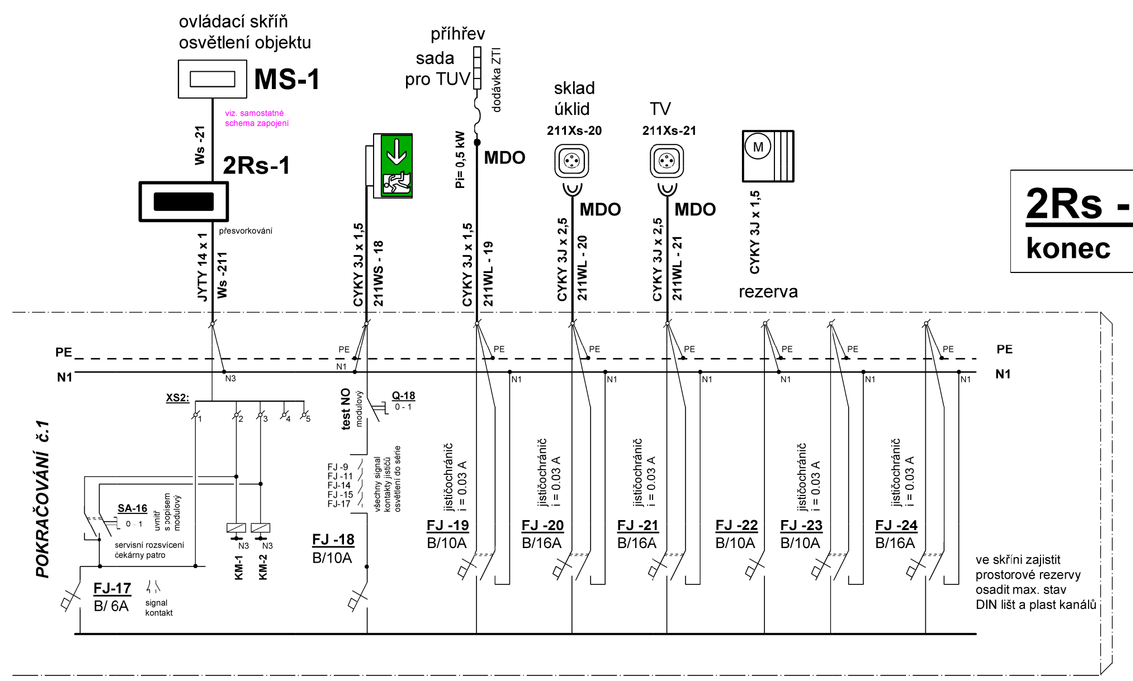

2Rs - 1.1 konec

PRO "2Rs -1.1" PLATÍ:

1. Rozvodná soustava : 3 + PE + N, AC-50 Hz, 400 / 230 V, TN -S

2. Ochrana před N.D neživých částí:
   - z á k l a d n í - samočinným odpojením od zdroje podle ČSN 332000-4-41 ed.2
   - zvýšená - proudovými chrániči pro vybrané obvody podle ČSN 332000-4-41 ed.2

3. Ochrana před N.D živých částí:
   - i z o l a c í - podle ČSN 332000-4-41 ed.2
   - k r y t í m - podle ČSN 332000-4-41 ed.2

zapuštěná skříň CCEP - š.760 x v.930 x hl.140 mm, např. Schrack Modul 160, velikost 5x ä33 modulů (165), dveře plné
výstroj t y p o v á, běžná ze sortimentu SCHRACK
obsazeno: celkem 134 modulů včetně rezerv pro elektroměry, plná sestava lišt DIN + žlabů pro vedení

požadované krytí: IP 40/20
dosažené krytí: IP 40/20
přívod: h o r e m
vývody: h o r e m
dveře plné: osadit podle situace v místnosti, pravé nebo levé

REVIZE	POPIS REVIZE	DATUM	POZNÁMKA:
00	DOKUMENTACE PRO PROVEDENÍ STAVBY	21.12.2018	-

POZNÁMKA:
.....

±0,000 = 379,310 m n.m.
R. SYSTÉM S-JTSK / GRID SYSTEM S-JTSK,
VÝŠKOVÝ SYSTÉM BpV / VERTICAL SYSTÉM BpV

SCHÉMA / SCHEME

GENERÁLNÍ PROJEKTANT / HEAD DESIGNER
OBERMEYER HELIKA a.s.
BERANOVÝCH 65
P.O.BOX 4, 199 21 PRAHA 9
TEL.: +420 281 097 222
EMAIL: info@obermeyer.cz

OBJEDNATEL / CLIENT
MĚSTO LANŠKROUN
Město Lanškroun
nám. J. M. Marků 12
Lanškroun - Vnitřní Město
56 301 Lanškroun

PROJEKTANT / DESIGNER
LABRON
LABRON s.r.o., Podolská 401/50, 147 00 Praha 4
tel.: 737 200 380, e-mail: boubelik@labron.cz, http: www.labron.cz

VYPRACOVAL / DRAWN BY	KONTROLOVAL / CHECKER
Milan Šila	Ing. Jan Boubelík
ZODP. PROJEKTANT / RESPONSIBLE	SCHVÁLIL / APPROVER
Milan Šila	Ing. Jiří Voslář

NÁZEV ZAKÁZKY / PROJECT NAME
POLIKLINIKA LANŠKROUN

STUPEŇ PD / PROJECT STAGE	MĚŘÍTKO / SCALE	DATUM VYDÁNÍ / DATE OF ISSUE	POČET A4 / NUMBER OF A4
DOKUMENTACE PRO PROVEDENÍ STAVBY	-	21.12.2018	10 A4

NÁZEV OBJEKTU SO/IO / OBJECT NAME
Poliklinika SO001

NÁZEV PROFESNÍHO DÍLU / PROFESSION PART
SILOVÁ ELEKTROINSTALACE

NÁZEV DOKUMENTU / DOCUMENT NAME
SCHEMATA OBVODŮ

2Rs-1 a 2Rs-1.1
rozvodné skříně pro patro budova - obě etapy

NÁZEV SOUBORU / FILE NAME
1110636 _ DPS _ _ D _ 001 _600 _ _ _ **EL 26** _00

ČÍSLO PROJEKTU PROJECT NUMBER	STUPEŇ PD PROJECT STAGE	OBCHODNÍ SOUBOR BUSINESS PART	ČÁST PART	SO / IO OBJECT NAME	PROFESNÍ DÍL PROF. PART	DILATACE DILATATION	ČÍSLO DOKUMENTU DOCUMENT NUMBER	REVIZE REVISION	KOPIE / COPY