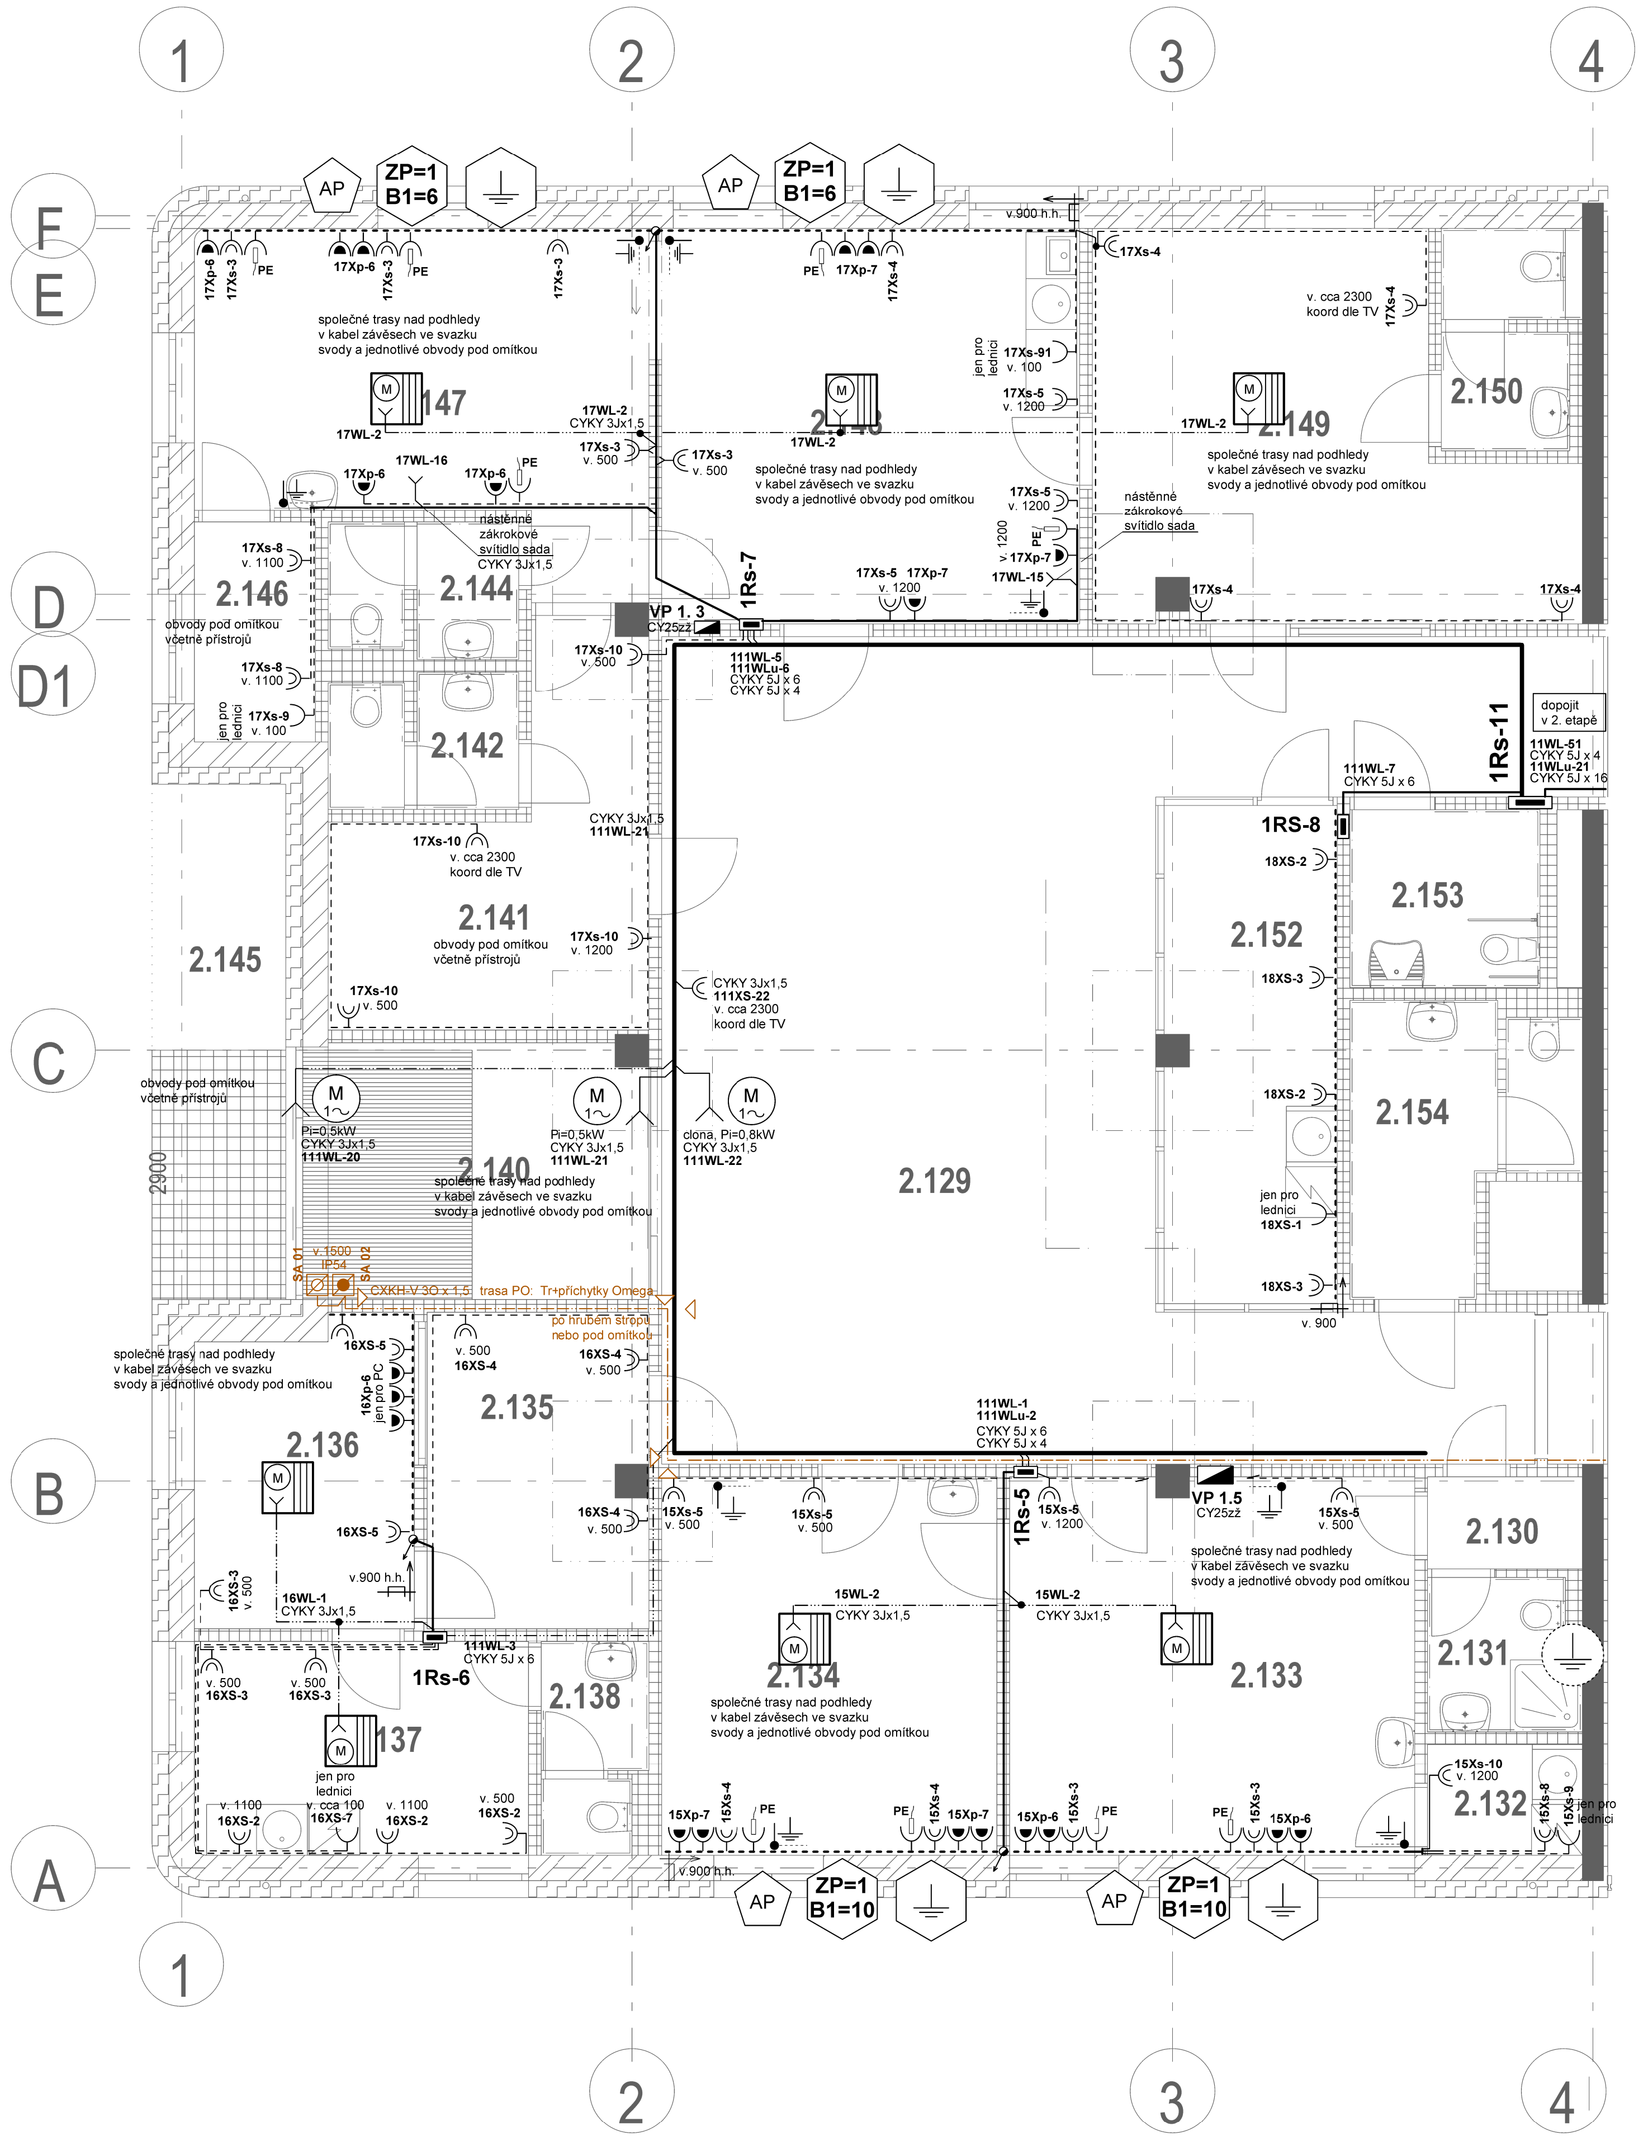

stávající budova - 2. etapa realizace

dočasný provoz do zprovoznění první etapy
nástedně v rámci 2. etapy destrukce a nová výstavba části

navazuje první etapa výstavby

Tabulka Místností SL 1NP			*hlavní vlivy prostředí podle ČSN 332000-4-41 ed.2 a - 5-51 ed.3*
Ozn.	Název místnosti	Plocha	*z hlediska úrazu proudem*
2.101	Schodiště	27,28 m²	AA 5, AB 5, AD 1 běžný normální
2.102	Chodba	8,56 m²	AA 5, AB 5, AD 1 běžný normální
2.103	Čekárna gynekologie	14,62 m²	AA 5, AB 5, AD 1 běžný normální
2.104	Šatna	3,96 m²	AA 5, AB 5, AD 1 běžný normální
2.105	WC personál	3,37 m²	AA 5, AB 5, AD 1 běžný normální
2.106	Sesterna gynekologie	25,48 m²	AA 5, AB 5, AD 1 běžný normální
2.107	DMZ	8,78 m²	AA 5, AB 5, AD 1 běžný normální
2.108	Svlékací box	2,33 m²	AA 5, AB 5, AD 1 běžný normální
2.109	Svlékací box	2,41 m²	AA 5, AB 5, AD 1 běžný normální
2.110	Vyšetřovna gynekologie	24,05 m²	AA 5, AB 5, AD 1 běžný normální
2.111	WC předsíň pacienti	2,22 m²	AA 5, AB 5, AD 1 běžný normální
2.112	WC pacienti	1,97 m²	AA 5, AB 5, AD 1 běžný normální
2.113	Čekárna RTG	34,62 m²	AA 5, AB 5, AD 1 běžný normální
2.114	Vyšetřovna sonografie	17,28 m²	AA 5, AB 5, AD 1 běžný normální
2.115	Svlékací box	1,87 m²	AA 5, AB 5, AD 1 běžný normální
2.116	Svlékací box	2,29 m²	AA 5, AB 5, AD 1 běžný normální
2.117	Vyšetřovna RTG	29,95 m²	AA 5, AB 5, AD 1 běžný normální
2.118	Svlékací box	3,85 m²	AA 5, AB 5, AD 1 běžný normální
2.119	Ovladovna popisovna	8,21 m²	AA 5, AB 5, AD 1 běžný normální
2.120	Sesterna evidence	8,03 m²	AA 5, AB 5, AD 1 běžný normální
2.121	DMZ	5,76 m²	AA 5, AB 5, AD 1 běžný normální
2.122	Šatna	4,04 m²	AA 5, AB 5, AD 1 běžný normální
2.123	WC personál	3,03 m²	AA 5, AB 5, AD 1 běžný normální
2.124	Vyšetřovna OPG	14,86 m²	AA 5, AB 5, AD 1 běžný normální
2.125	Chodba	4,75 m²	AA 5, AB 5, AD 1 běžný normální
2.126	WC muži invalidé	4,41 m²	AA 5, AB 5, AD 1 běžný normální
2.127	Úklidová místnost	4,29 m²	AA 5, AB 5, AD 1 běžný normální
2.128	Výtah	6,86 m²	
2.129	Vstupní hala - čekárna	76,94 m²	AA 5, AB 5, AD 1 běžný normální
2.130	Šatna	2,00 m²	AA 5, AB 5, AD 1 běžný normální
2.131	WC personál	3,18 m²	AA 5, AB 5, AD 1 běžný normální
2.132	Čajová kuchyňka	2,41 m²	AA 5, AB 5, AD 1 běžný normální
2.133	Fyzioterapie	21,40 m²	AA 5, AB 5, AD 1 běžný normální
2.134	Fyzioterapie tělocvična	17,77 m²	AA 5, AB 5, AD 1 běžný normální
2.135	Kontakt s veřejností	9,84 m²	AA 5, AB 5, AD 1 běžný normální
2.136	Dispečing (vrátnice)	9,50 m²	AA 5, AB 5, AD 1 běžný normální
2.137	DMZ	9,99 m²	AA 5, AB 5, AD 1 běžný normální
2.138	WC	3,06 m²	AA 5, AB 5, AD 1 běžný normální
2.140	Zádveří	13,11 m²	AA 5, AB 5, AD 1 běžný normální
2.141	Čekárna infekční	14,15 m²	AA 5, AB 5, AD 1 běžný normální
2.142	WC	3,93 m²	AA 5, AB 5, AD 1 běžný normální
2.144	WC personál	3,53 m²	AA 5, AB 5, AD 1 běžný normální
2.146	DMZ	3,74 m²	AA 5, AB 5, AD 1 běžný normální
2.147	Dětská ambulance	19,46 m²	AA 5, AB 5, AD 1 běžný normální
2.148	Dětská sesterna	23,15 m²	AA 5, AB 5, AD 1 běžný normální
2.149	Čekárna	21,89 m²	AA 5, AB 5, AD 1 běžný normální
2.150	WC pacienti	3,93 m²	AA 5, AB 5, AD 1 běžný normální
2.152	Komerční využití	11,50 m²	AA 5, AB 5, AD 1 běžný normální
2.153	WC ženy invalidé	4,73 m²	AA 5, AB 5, AD 1 běžný normální
2.154	WC-ženy	7,70 m²	AA 5, AB 5, AD 1 běžný normální

REVIZE	POPIS REVIZE	DATUM	POZNÁMKA:
00	DOKUMENTACE PRO PROVEDENÍ STAVBY	21.12.2018	-

SCHÉMA / SCHEME

±0,000 = 379,310 m n.m.
Ř. SYSTÉM S-JTSK / GRID SYSTEM S-JTSK
VÝŠKOVÝ SYSTÉM Bpv / VERTICAL SYSTEM Bpv

GENERÁLNÍ PROJEKTANT / HEAD DESIGNER
OBERMEYER HELIKA a.s.
BERANOVÝCH 65
P.O.BOX 4, 199 21 PRAHA 9
TEL .: +420 281 097 222
EMAIL: info@obermeyer.cz

OBJEDNATEL / CLIENT
MĚSTO LANŠKROUN
Město Lanškroun
nám. J. M. Marků 12
Lanškroun - Vnitřní Město
56 301 Lanškroun

PROJEKTANT / DESIGNER
LABRON
LABRON s.r.o., Podolská 401/50, 147 00 Praha 4
tel: 737 200 380, e-mail: boubelik@labron.cz http: www.labron.cz

VYPRACOVAL / DRAWN BY: Milan Šíla
KONTROLOVAL / CHECKER: Ing. Jan Boubelík
ZODP. PROJEKTANT / REŠPONSIBLE: Milan Šíla
SCHVÁLIL / APPROVER: Ing. Jiří Voslář

NÁZEV ZAKÁZKY / PROJECT NAME
POLIKLINIKA LANŠKROUN

STUPEŇ PD / PROJECT STAGE: DOKUMENTACE PRO PROVEDENÍ STAVBY
MĚŘÍTKO / SCALE: -
DATUM VYDÁNÍ / DATE OF ISSUE: 21.12.2018
POČET A4 / NUMBER OF A4: 10 A4

NÁZEV OBJEKTU SO/IO / OBJECT NAME
Poliklinika SO001

NÁZEV PROFESNÍHO DÍLU / PROFESSION PART
SILOVÁ ELEKTROINSTALACE

NÁZEV DOKUMENTU / DOCUMENT NAME
Půdorys 1.NP
II. etapa

rozvody hlavní, technologické a zásuvkové
rozvody PO

NÁZEV SOUBORU / FILE NAME
1110636 _ DPS _ _ D _ 001 _ 600 _ _ _ **EL 04.1** _ 00

ČÍSLO PROJEKTU / PROJECT NUMBER | STUPEŇ PD / PROJECT STAGE | OBCHODNÍ SOUBOR / BUSINESS PART | ČÁST / PART | SO / IO / OBJECT NAME | PROFESNÍ DÍL / PROF. PART | DILATACE / DILATATION | ČÍSLO DOKUMENTU / DOCUMENT NUMBER | REVIZE / REVISION

KOPIE / COPY