



3RS - 5
začátek


laboratoř, odběry

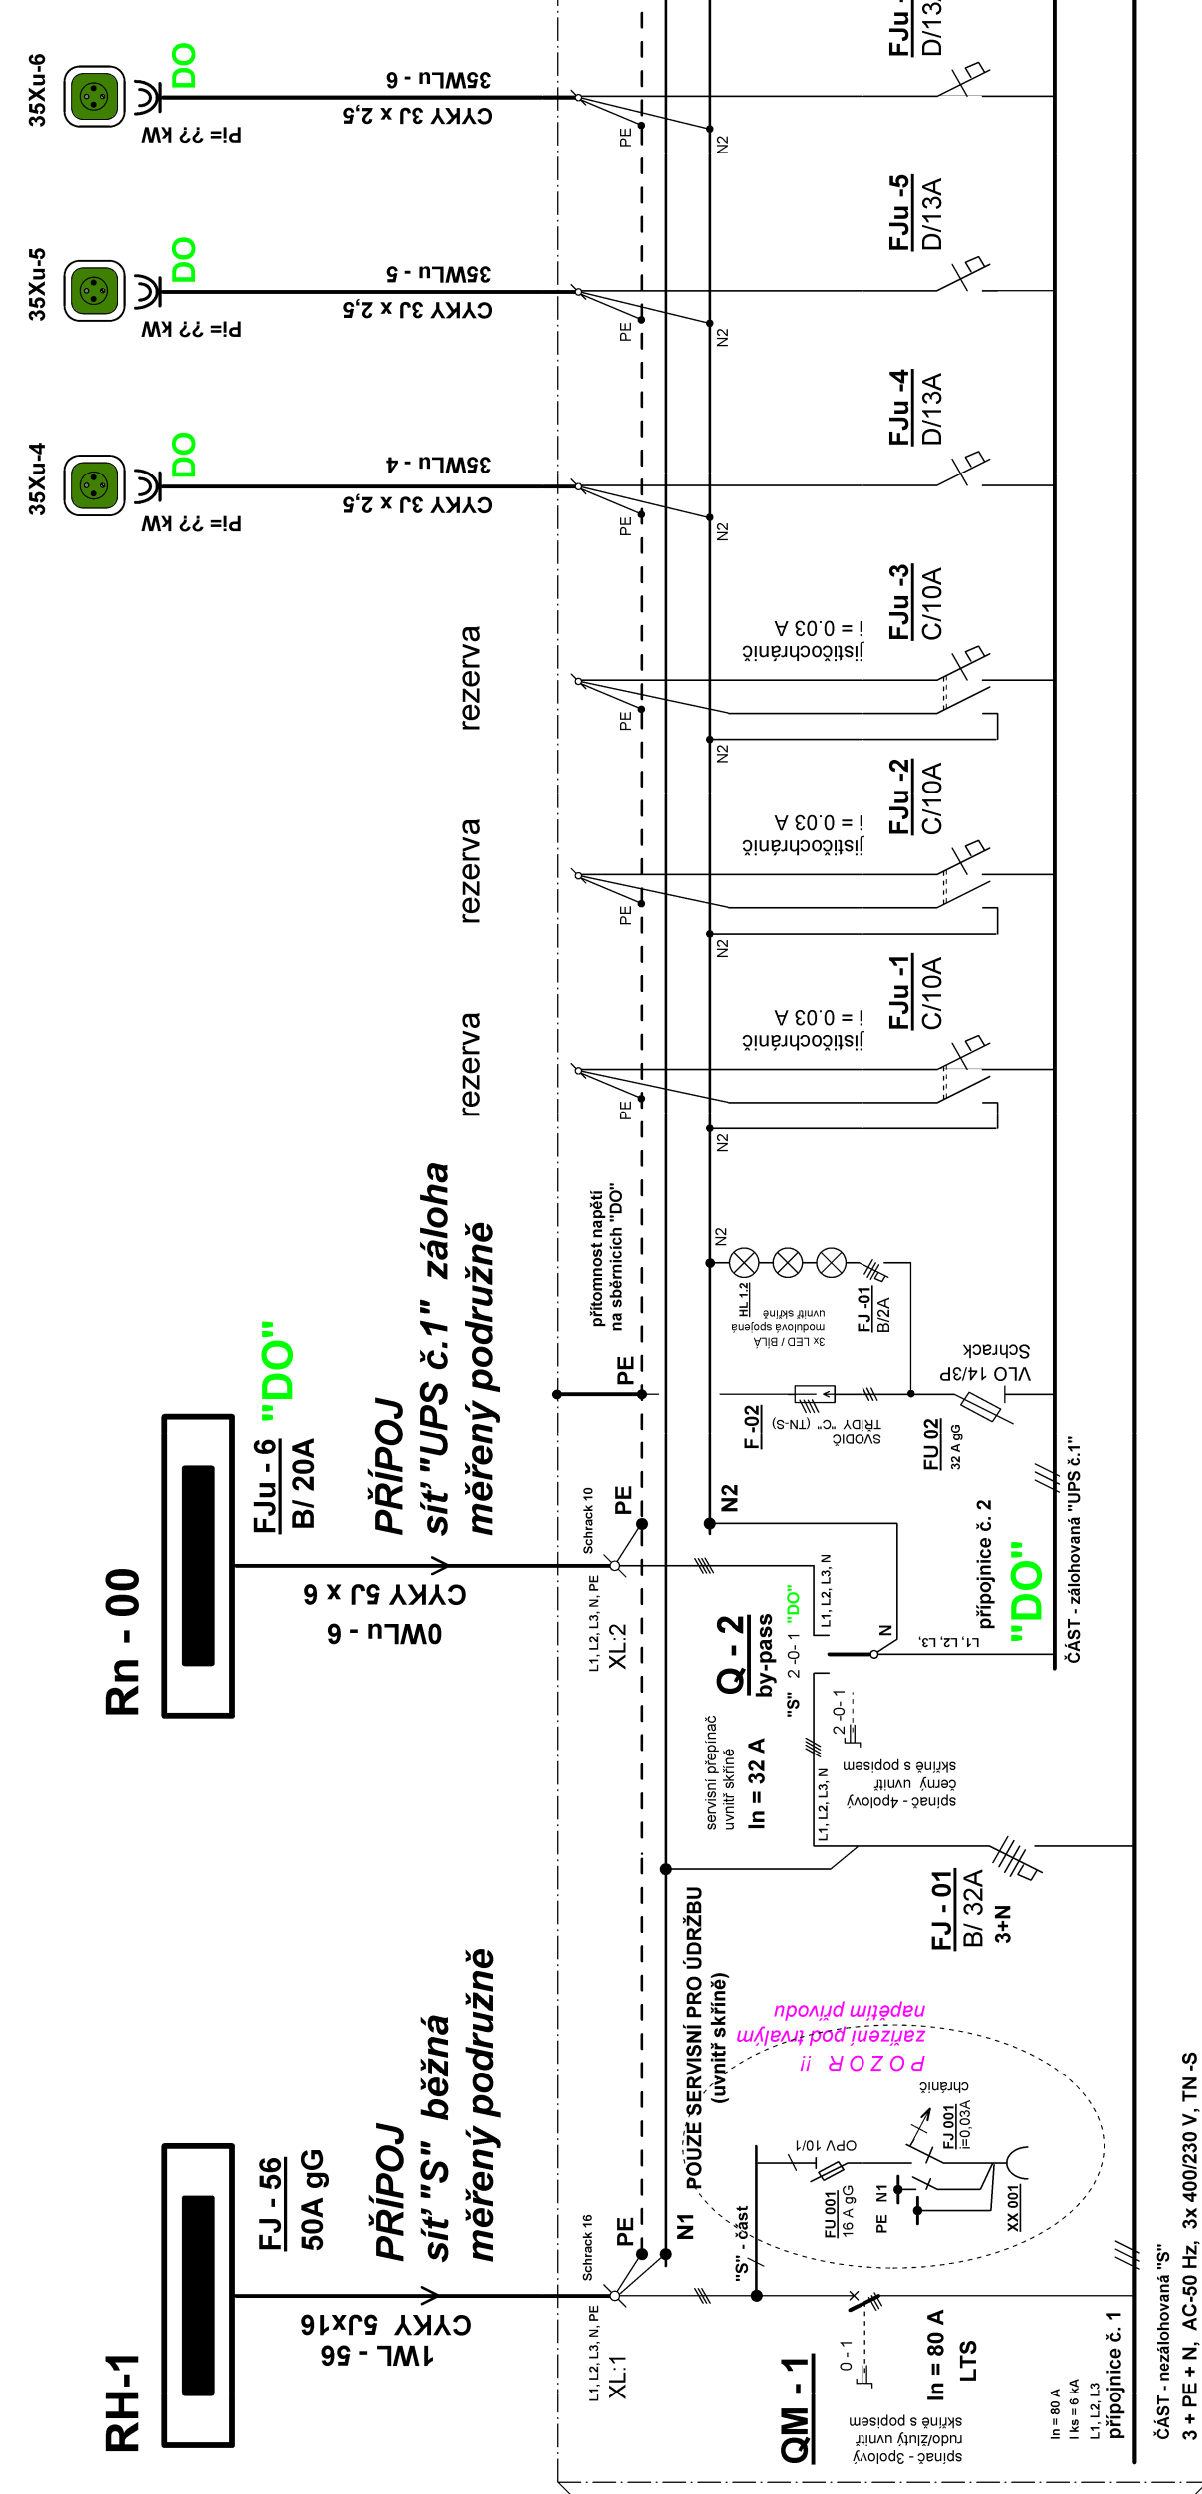

obvody bez chráničů jen pro digi zařízení nebo a analyzátory

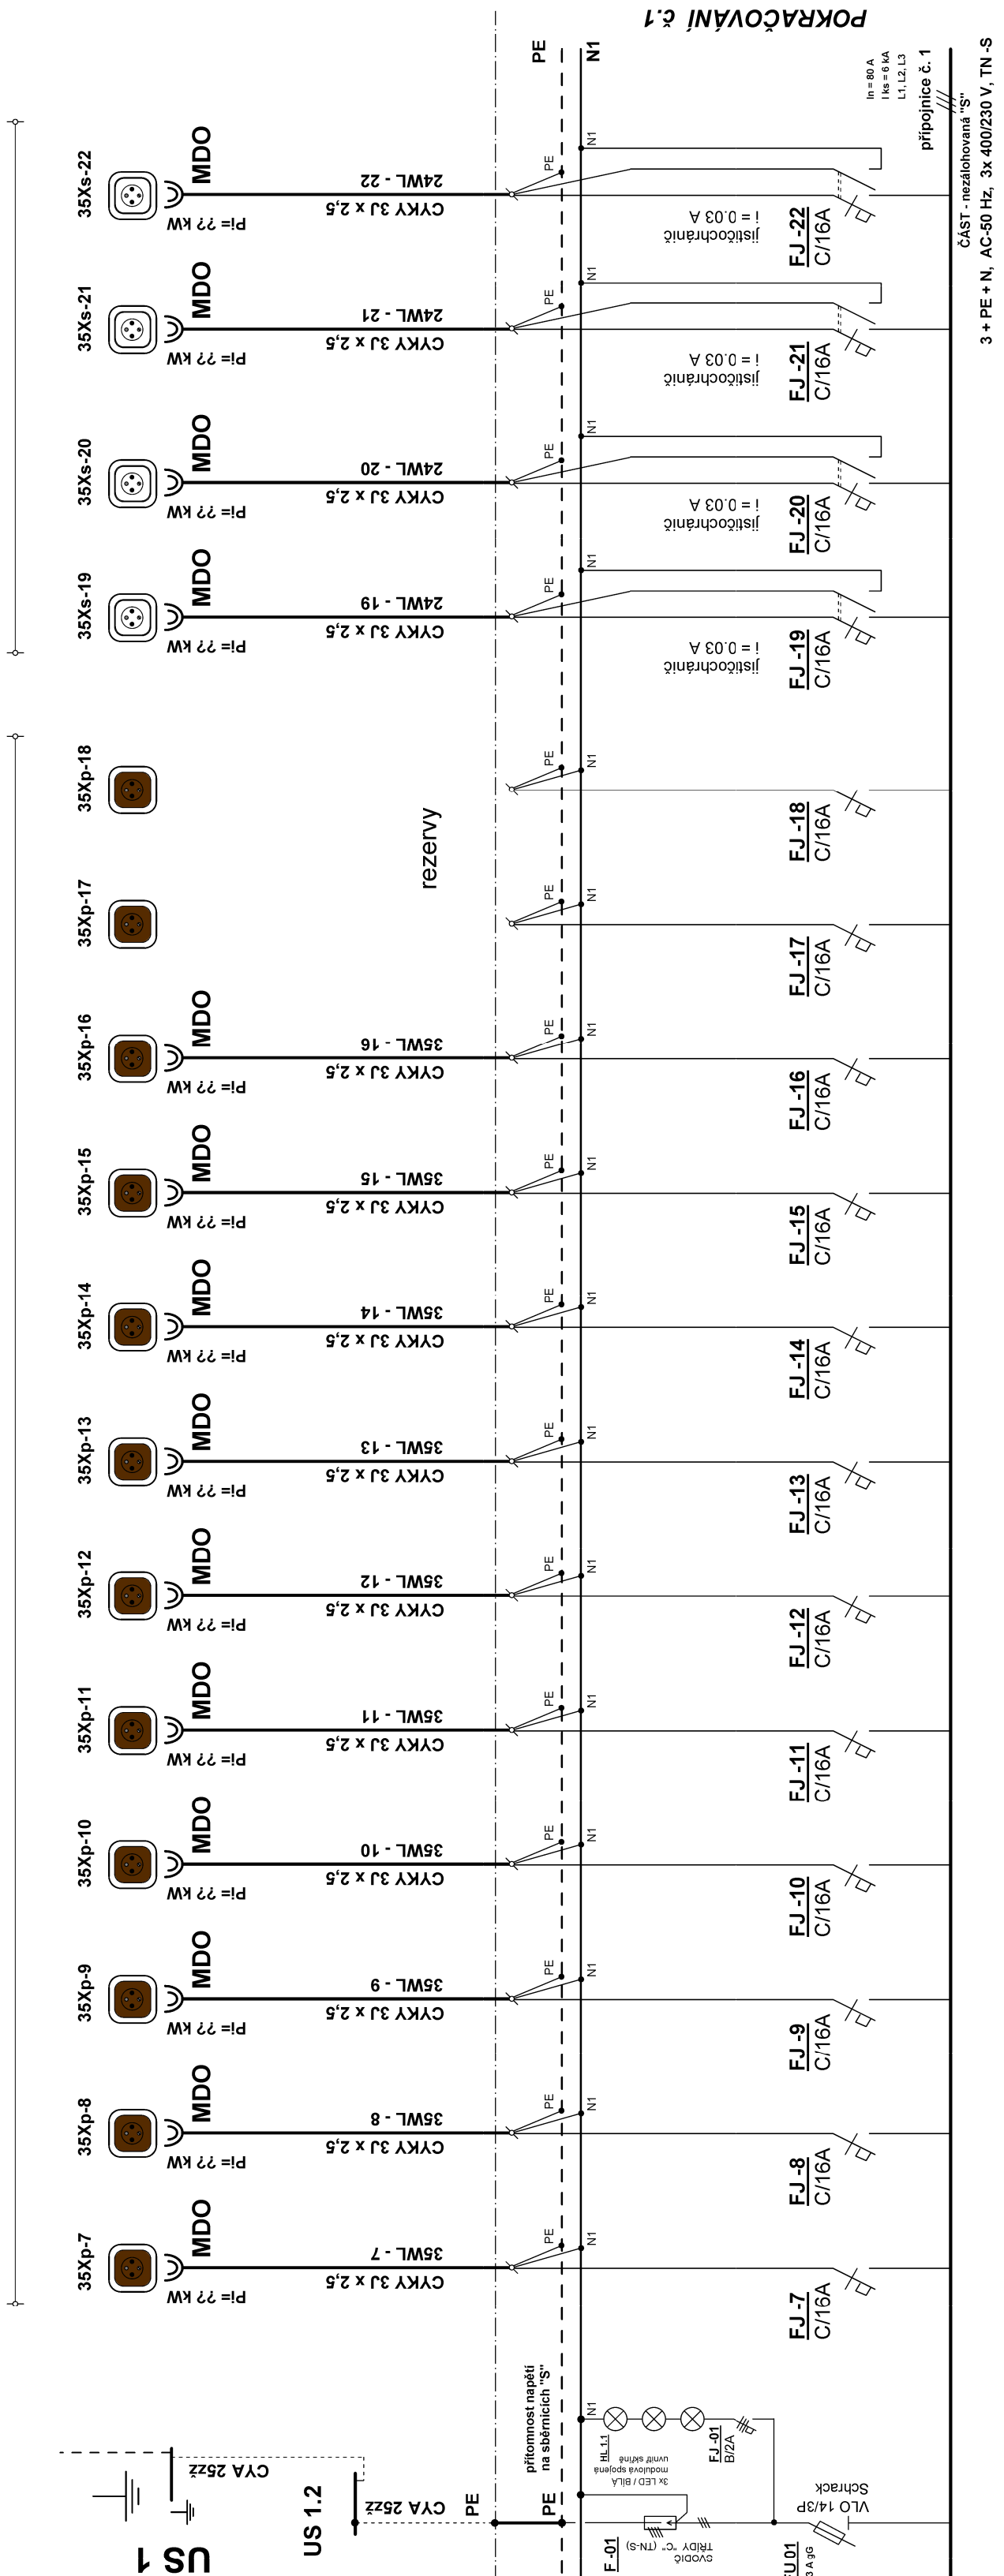

běžné obvody pro lednice a vybrané technologie bez chráničů

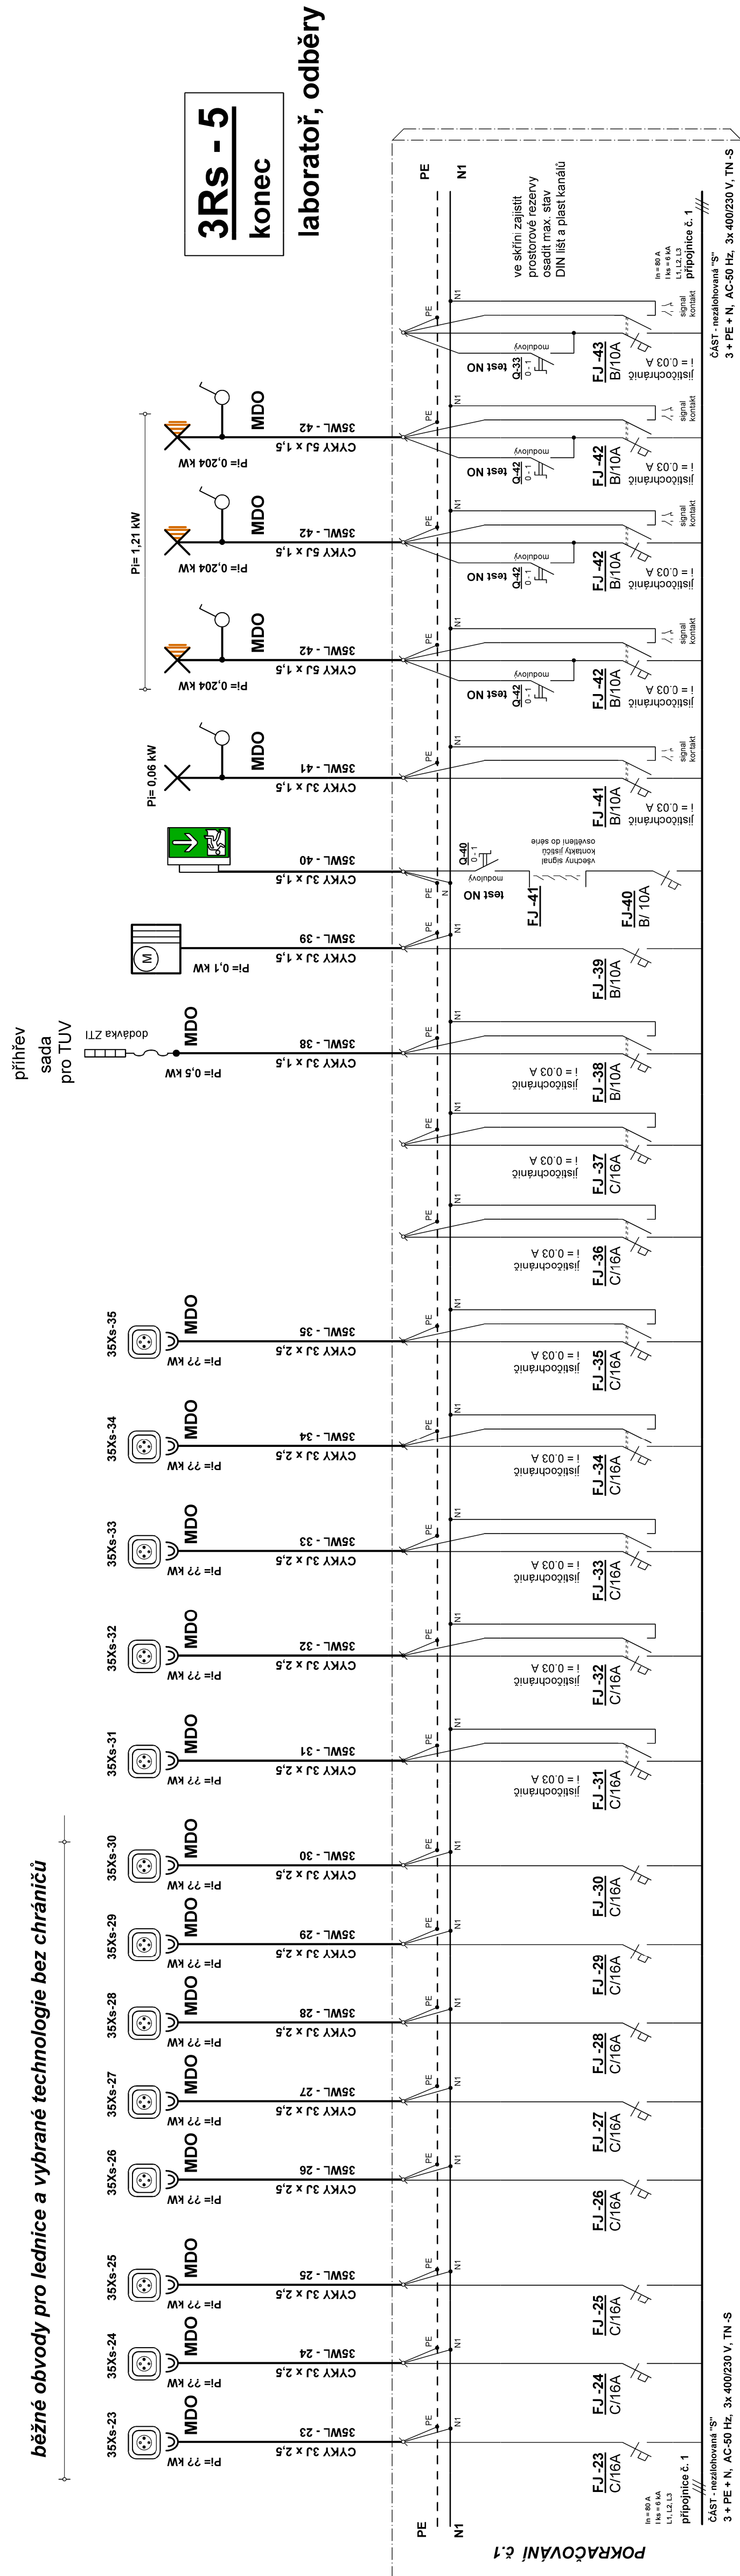

REVIZE	POPIS REVIZE	DATUM	POZNÁMKA:
00	DOKUMENTACE PRO PROVEDENÍ STAVBY	21.12.2018	-

POZNÁMKA:
....

±0,000 = 379,310 m n.m.


OBERMEYER
 HELIKA a.s.
 GENERALNÍ PROJEKTANT / HEAD DESIGNER
 BERANOVYCH 65
 P.O.BOX 4, 189 21 PRAHA
 TEL.: +420 281 097 222
 EMAIL: info@obermeyer.cz

PROJEKTANT / DESIGNER

IABRON

IABRON s.r.o., Podolská 401/50, 147 00 Praha 4
tel.: 737 200 350, e-mail: outlet@iabron.cz, <http://www.iabron.cz>

NÁZEV ZAKÁZKY / PROJECT NAME

POLIKLINIKA LANŠKROUN
STUPEŇ PD / PROJECT STAGE
DOKUMENTACE PRO PROVEDENÍ STAVBY

SILOVÁ ELEKTROINSTALACE

SCHEMATA OBVODŮ

NÁZEV SOUBORU / FILE NAME	ČÍSLO PROJEKTU PROJECT NUMBER	STUPEŇ PD PROJECT STAGE	OBCHODNÍ SOUBOR BUSINESS PART	ČÁST PART
11110636	DPS			D

podle situace v místnosti, právě