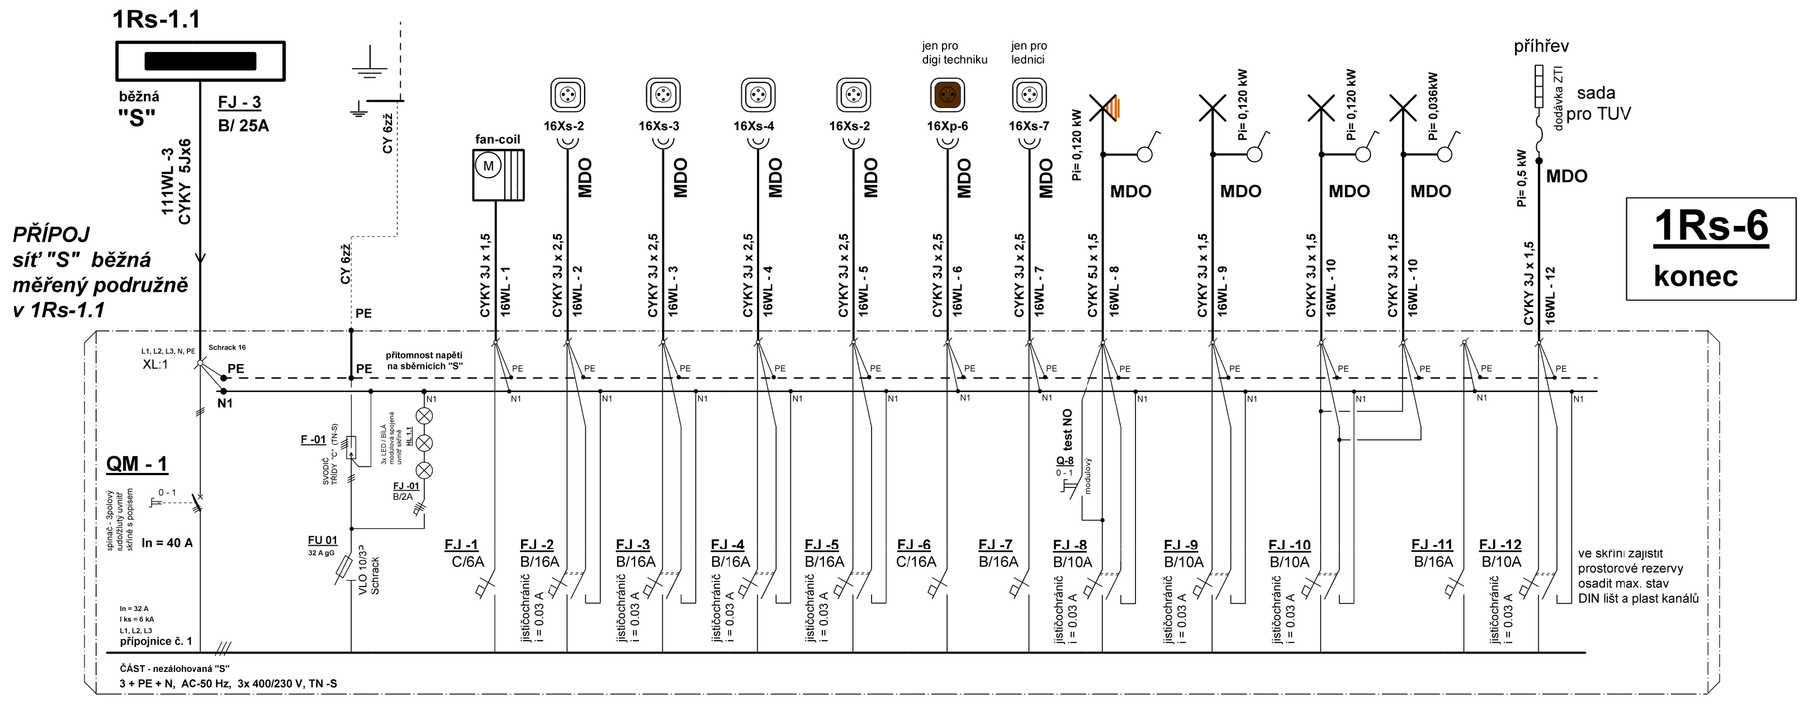

1Rs-6
konec

1Rs-6
začátek

TN -S

PRO "1Rs -6" PLATÍ:

1. Rozvodná soustava : 3 + PE + N, AC-50 Hz, 400 / 230 V, TN -S

2. Ochrana před N D neživých částí:
z á k l a d n í - samočinným odpojením od zdroje podle ČSN 332000-4-41 ed.2
zvýšená - proudovými chrániči pro vybrané obvody podle ČSN 332000-4-41 ed.2

3. Ochrana před N D živých částí:
i z o l a c í - podle ČSN 332000-4-41 ed.2
k r y t í m - podle ČSN 332000-4-41 ed.2

stěnová zapuštěná skříň plast IP40 - š.392 x v.522 x hl.110 mm, např. Schrack TOPO, velikost 3x á18 modulů (54), dveře plné
výstroj t y p o v á, běžná ze sortimentu SCHRACK
obsazeno: celkem 35 modulů, ponechat prostorové rezervy
plná sestava lišt DIN + žlabů pro vedení, (zápustná hl.70mm)

požadované krytí: IP 40/20
dosažené krytí: IP 40/20

přívod: h o r e m
vývody: horem i spodem do instalačního kanálu
dveře plné: osadit podle situace v místnosti, pravé nebo levé

pro ostrahu - II. etapa

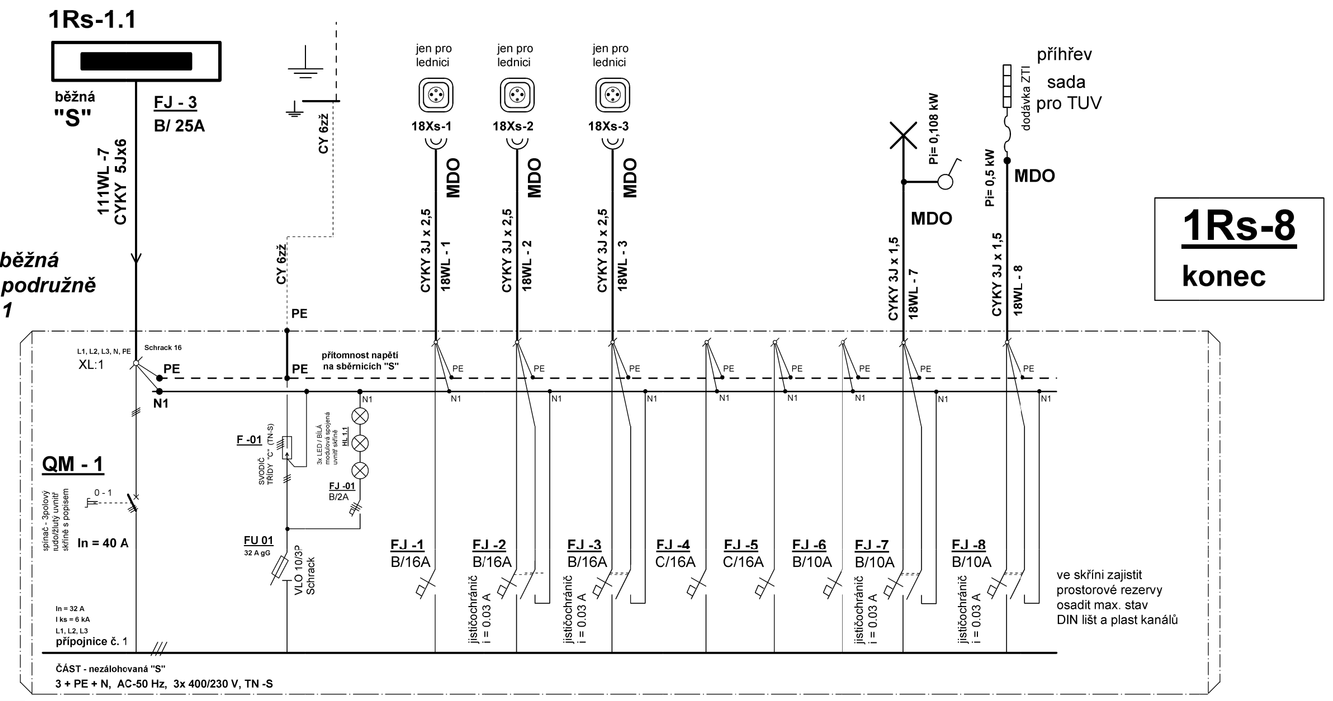

1Rs-8
konec

1Rs-8
začátek

TN -S

PRO "1Rs -8" PLATÍ:

1. Rozvodná soustava : 3 + PE + N, AC-50 Hz, 400 / 230 V, TN -S

2. Ochrana před N D neživých částí:
z á k l a d n í - samočinným odpojením od zdroje podle ČSN 332000-4-41 ed.2
zvýšená - proudovými chrániči pro vybrané obvody podle ČSN 332000-4-41 ed.2

3. Ochrana před N D živých částí:
i z o l a c í - podle ČSN 332000-4-41 ed.2
k r y t í m - podle ČSN 332000-4-41 ed.2

stěnová zapuštěná skříň plast IP40 - š.392 x v.522 x hl.110 mm, např. Schrack TOPO, velikost 3x á18 modulů (54), dveře plné
výstroj t y p o v á, běžná ze sortimentu SCHRACK
obsazeno: celkem 26 modulů, ponechat prostorové rezervy
plná sestava lišt DIN + žlabů pro vedení, (zápustná hl.70mm)

požadované krytí: IP 40/20
dosažené krytí: IP 40/20

přívod: h o r e m
vývody: spodem do instalačního kanálu
dveře plné: osadit podle situace v místnosti, pravé nebo levé

pro komerci - II. etapa

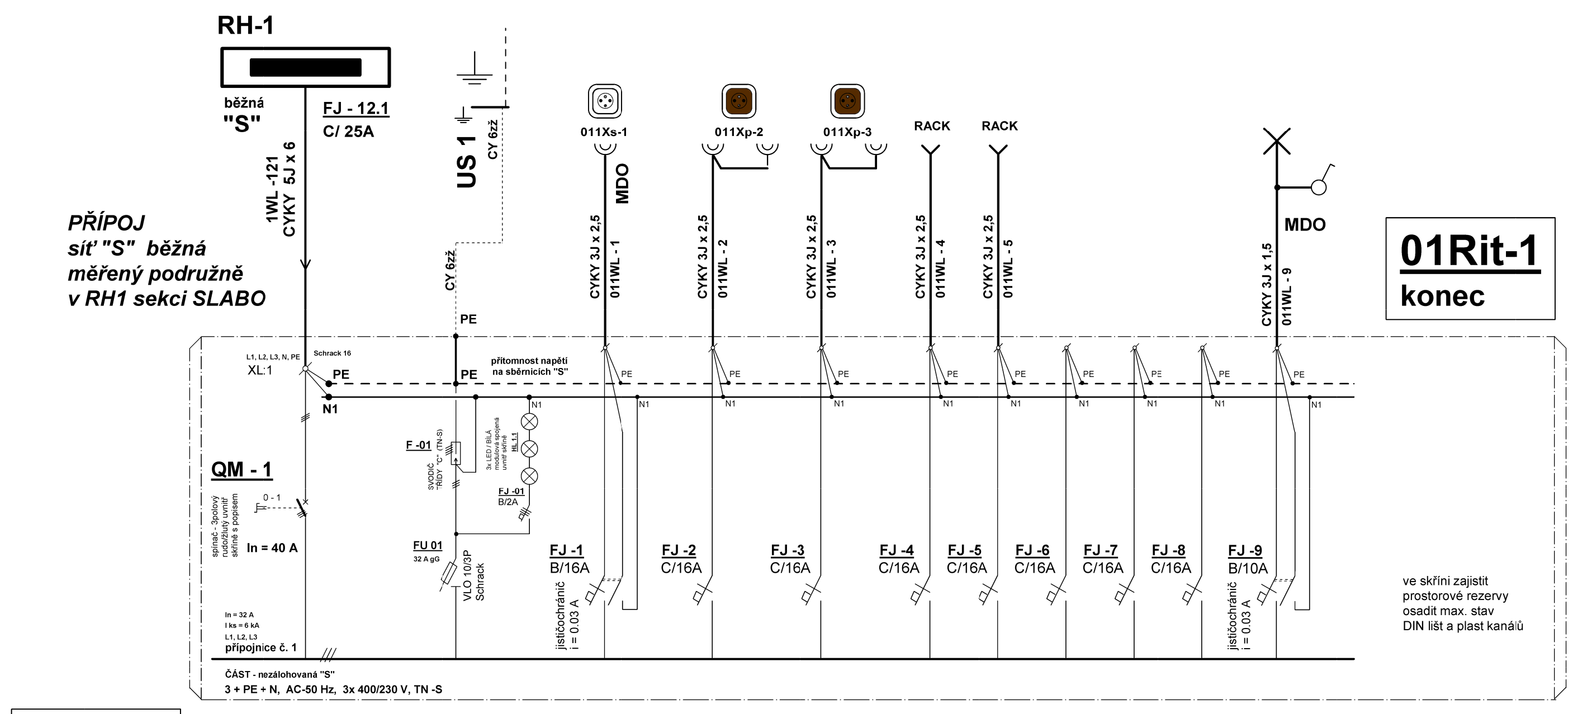

01Rit-1
konec

01Rit-1
začátek

TN -S

PRO "01Rit -1" PLATÍ:

1. Rozvodná soustava : 3 + PE + N, AC-50 Hz, 400 / 230 V, TN -S

2. Ochrana před N D neživých částí:
z á k l a d n í - samočinným odpojením od zdroje podle ČSN 332000-4-41 ed.2
zvýšená - proudovými chrániči pro vybrané obvody podle ČSN 332000-4-41 ed.2

3. Ochrana před N D živých částí:
i z o l a c í - podle ČSN 332000-4-41 ed.2
k r y t í m - podle ČSN 332000-4-41 ed.2

nástěnná skříň OCEP IP40 - š.396 x v.526 x hl.112 mm, např. Schrack TOPO, velikost 3x á18 modulů (54), dveře plné
výstroj t y p o v á, běžná ze sortimentu SCHRACK
obsazeno: celkem 27 modulů, ponechat prostorové rezervy
plná sestava lišt DIN + žlabů pro vedení

požadované krytí: IP 40/20
dosažené krytí: IP 40/20

přívod: h o r e m
vývody: spodem do instalačního parapet kanálu
dveře plné: osadit podle situace v místnosti, pravé nebo levé

pro SLABO - I. etapa

REVIZE	POPIS REVIZE	DATUM	POZNÁMKA:
00	DOKUMENTACE PRO PROVEDENÍ STAVBY	21.12.2018	-

POZNÁMKA:
.....

±0,000 = 379,310 m n.m.
SCHÉMA / SCHEME — Ř. SYSTÉM S.-JTSK / GRID S-JTSK, VÝŠKOVÝ SYSTÉM BpV / VERTICAL SYSTEM BpV

GENERÁLNÍ PROJEKTANT / HEAD DESIGNER
OBERMEYER HELIKA a.s.
BERANOVÝCH 65
P.O.BOX 4, 199 21 PRAHA 9
TEL. : +420 281 097 222
EMAIL: info@obermeyer.cz

OBJEDNATEL / CLIENT
MĚSTO LANŠKROUN
Město Lanškroun
nám. J. M. Marků 12
Lanškroun - Vnitřní Město
56 301 Lanškroun

PROJEKTANT / DESIGNER
LABRON
LABRON s.r.o., Podolská 401/50, 147 00 Praha 4
tel. 737 200 380, e-mail: boubelik@labron.cz, http: www.labron.cz

VYPRACOVAL / DRAWN BY	KONTROLOVAL / CHECKER
Milan Šila	Ing. Jan Boubelík
ZODP. PROJEKTANT / RESPONSIBLE	SCHVÁLIL / APPROVER
Milan Šila	Ing. Jiří Voslař

NÁZEV ZAKÁZKY / PROJECT NAME
POLIKLINIKA LANŠKROUN

STUPEŇ PD / PROJECT STAGE	MĚŘÍTKO / SCALE	DATUM VYDÁNÍ / DATE OF ISSUE	POČET A4 / NUMBER OF A4
DOKUMENTACE PRO PROVEDENÍ STAVBY	-	21.12.2018	10 A4

NÁZEV OBJEKTU SO/IO / OBJECT NAME
Poliklinika SO001

NÁZEV PROFESNÍHO DÍLU / PROFESSION PART
SILOVÁ ELEKTROINSTALACE

NÁZEV DOKUMENTU / DOCUMENT NAME
SCHEMATA OBVODŮ **01Rit - 1, 1Rs - 6, 1Rs - 8** ***rozvodné skříně budovy ostatní***

NÁZEV SOUBORU / FILE NAME
1110636 _ DPS _ _ D _ 001 _ 600 _ _ _ **EL 40** _ 00

ČÍSLO PROJEKTU / PROJECT NUMBER	STUPEŇ PD / PROJECT STAGE	OBCHODNÍ SOUBOR / BUSINESS PART	ČÁST / PART	SO / IO / OBJECT NAME	PROFESNÍ DÍL / PROF. PART	DILATACE / DILATATION	ČÍSLO DOKUMENTU / DOCUMENT NUMBER	REVIZE / REVISION	KOPIE / COPY
1110636	DPS		D	001	600		EL 40	00	